



Corte AA
escala 1/75

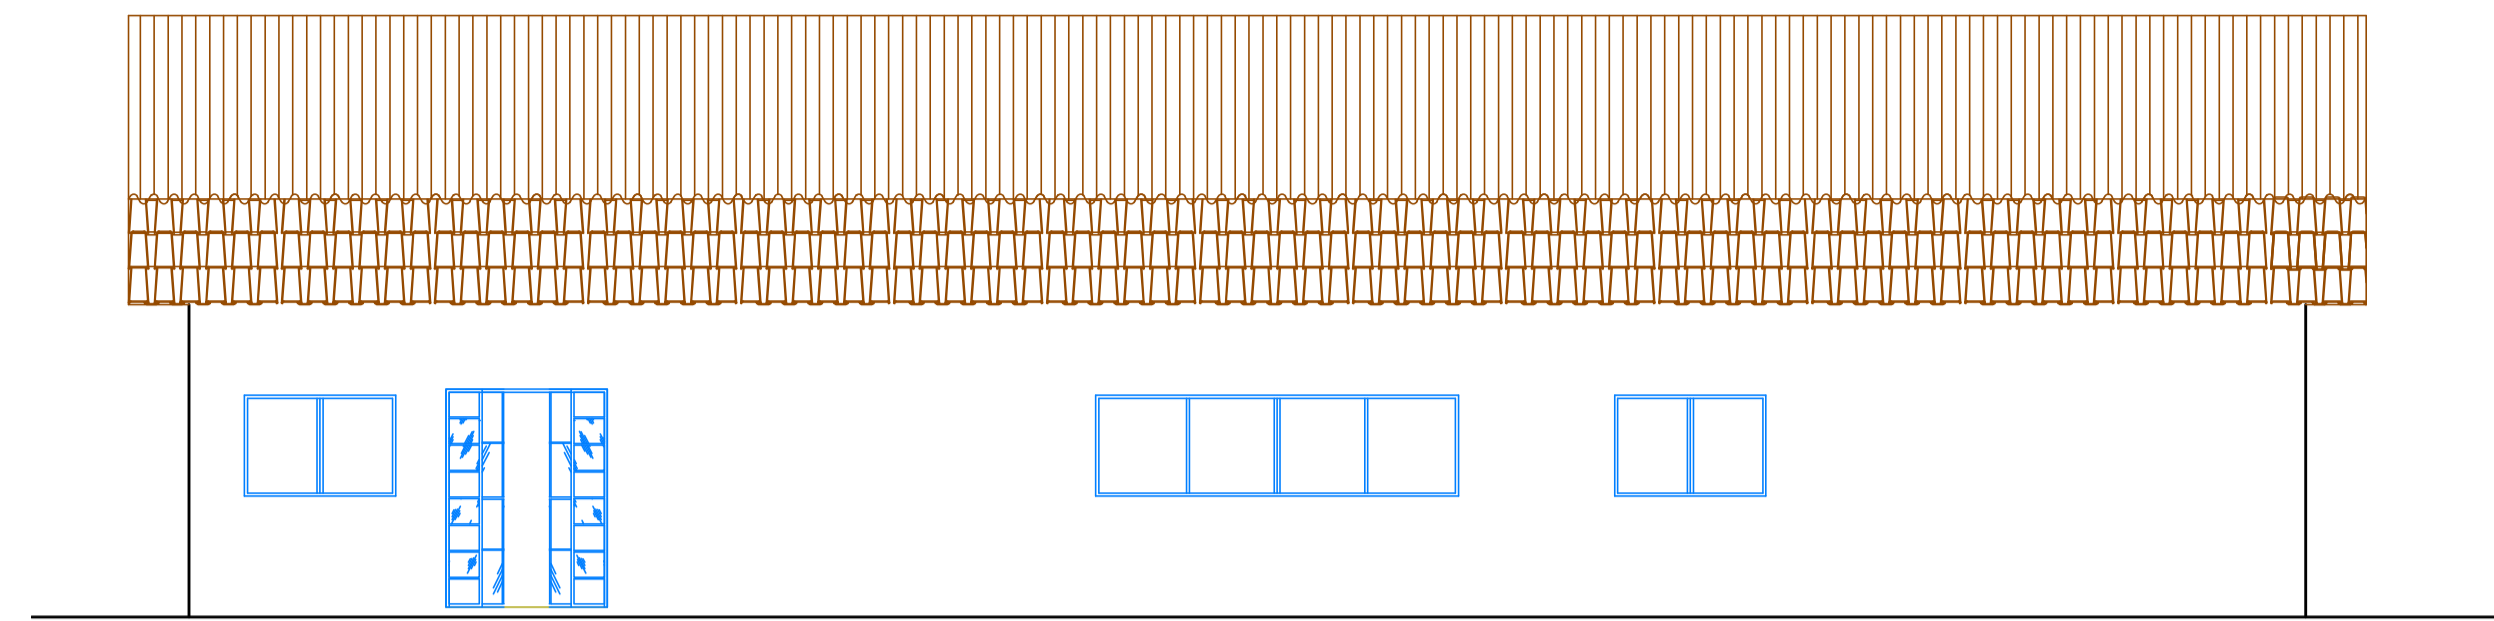

Fachada
escala 1/75

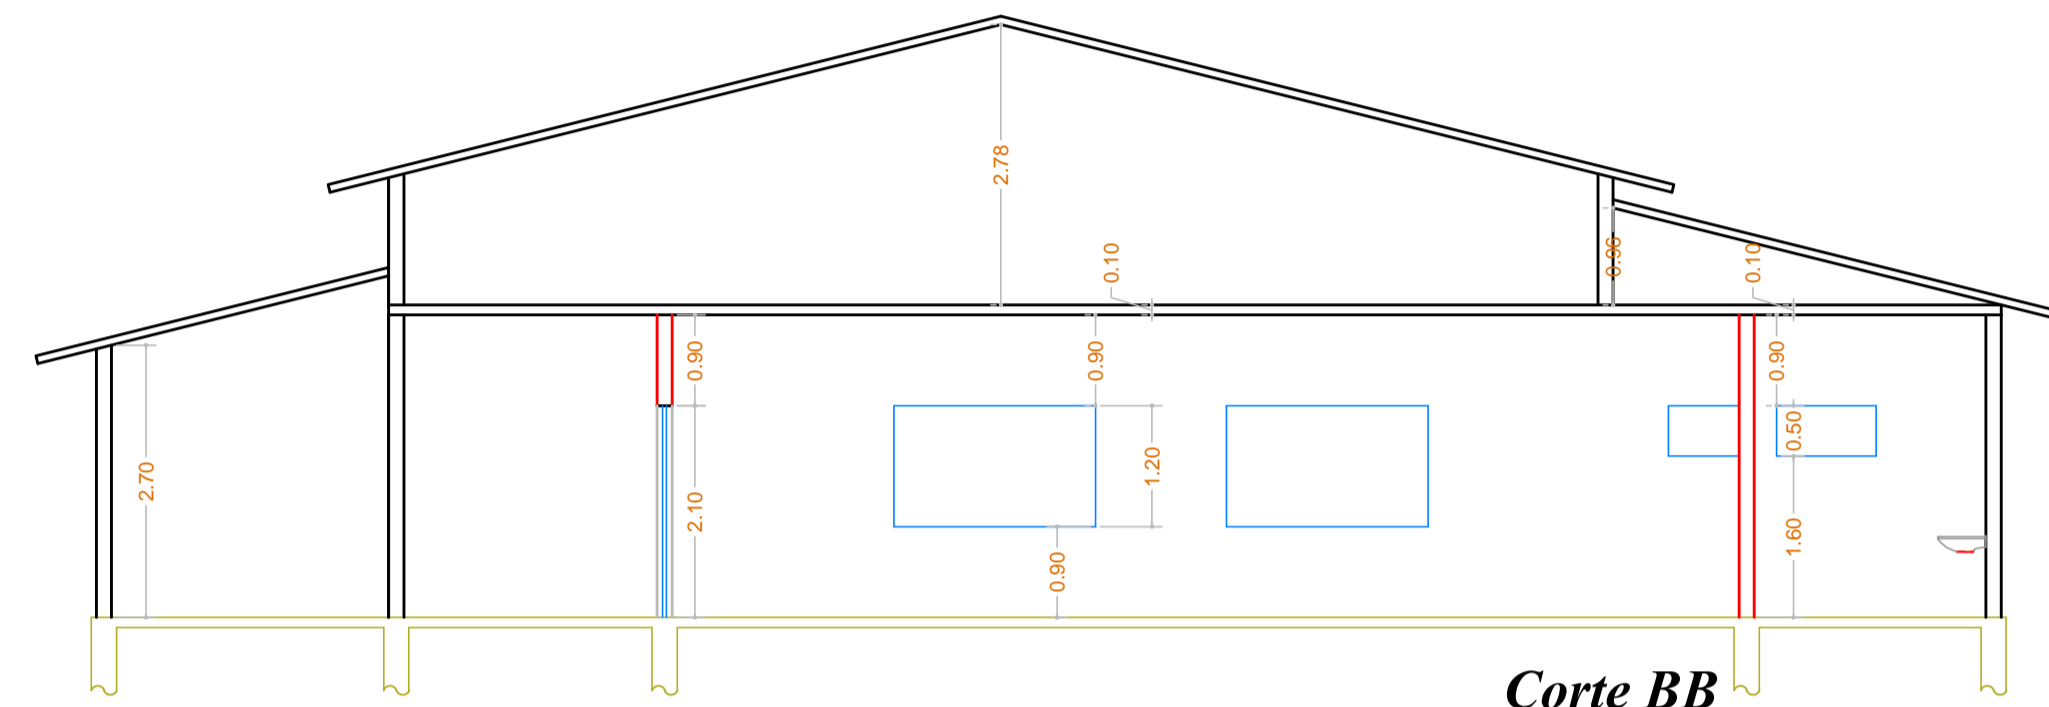

Corte BB
escala 1/75



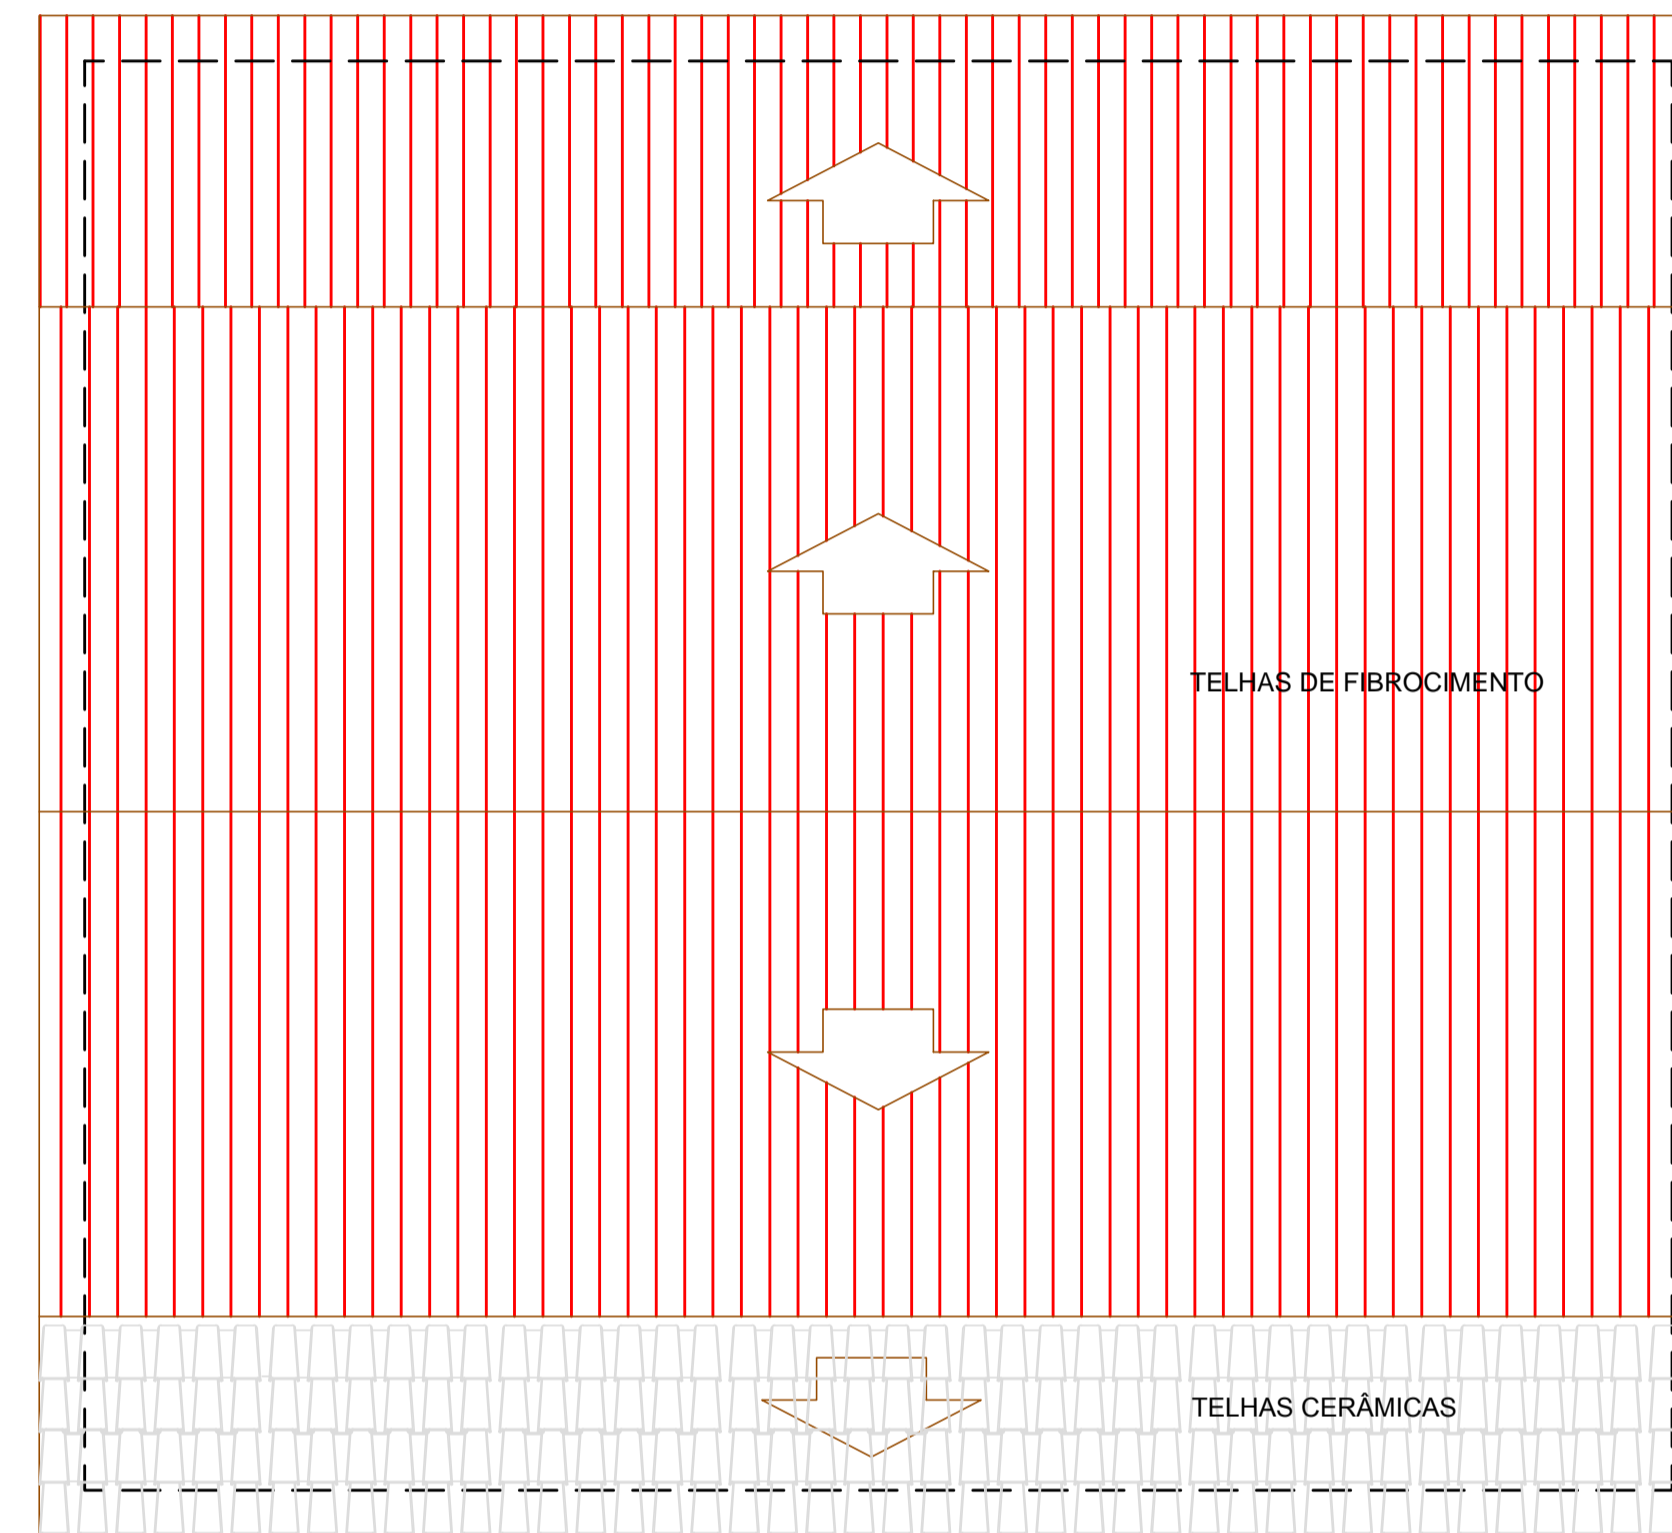



Diagrama de cobertura
escala 1/100

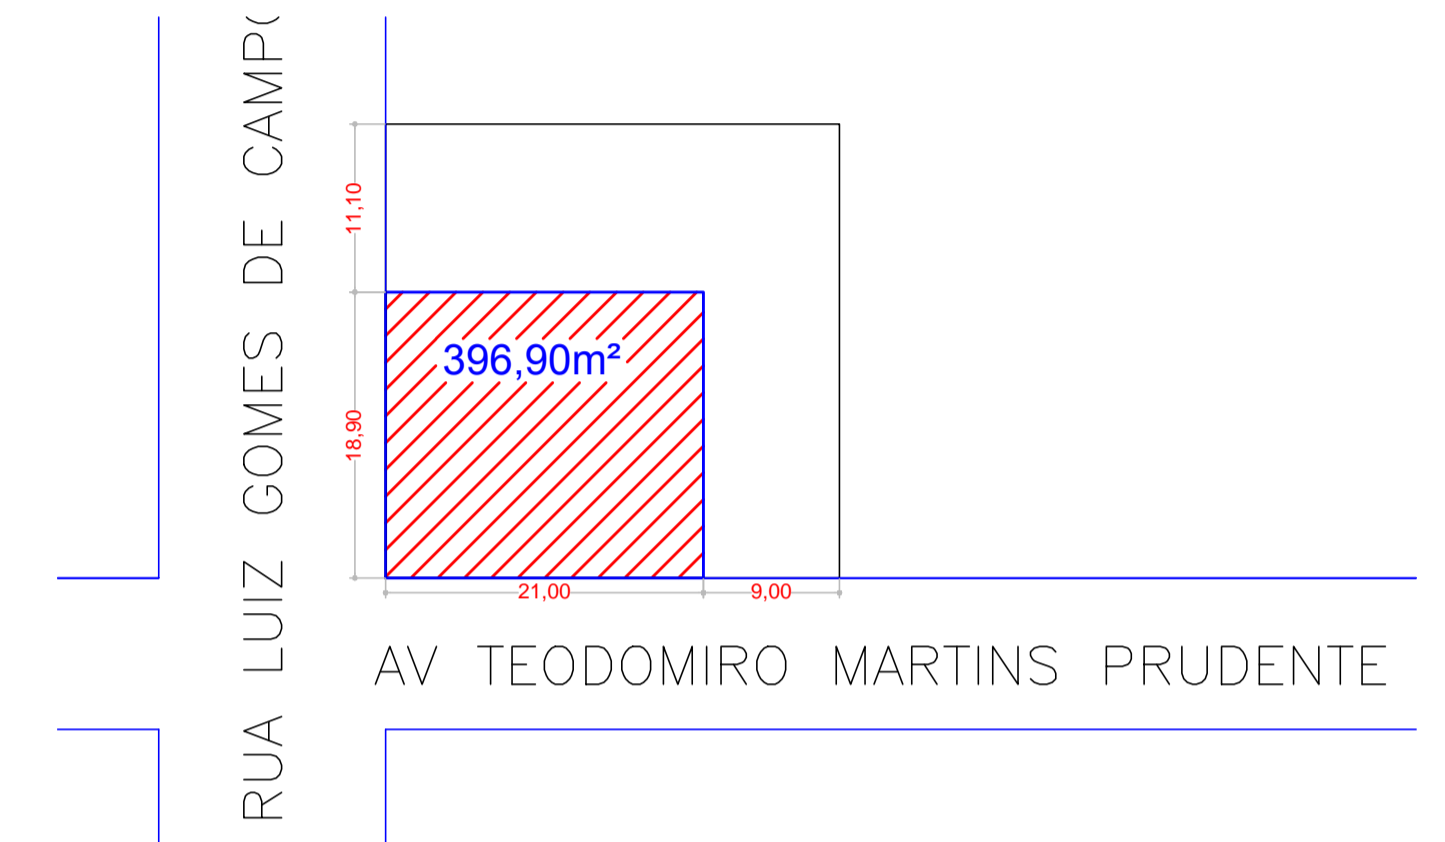

Planta de Locação
escala 1/500

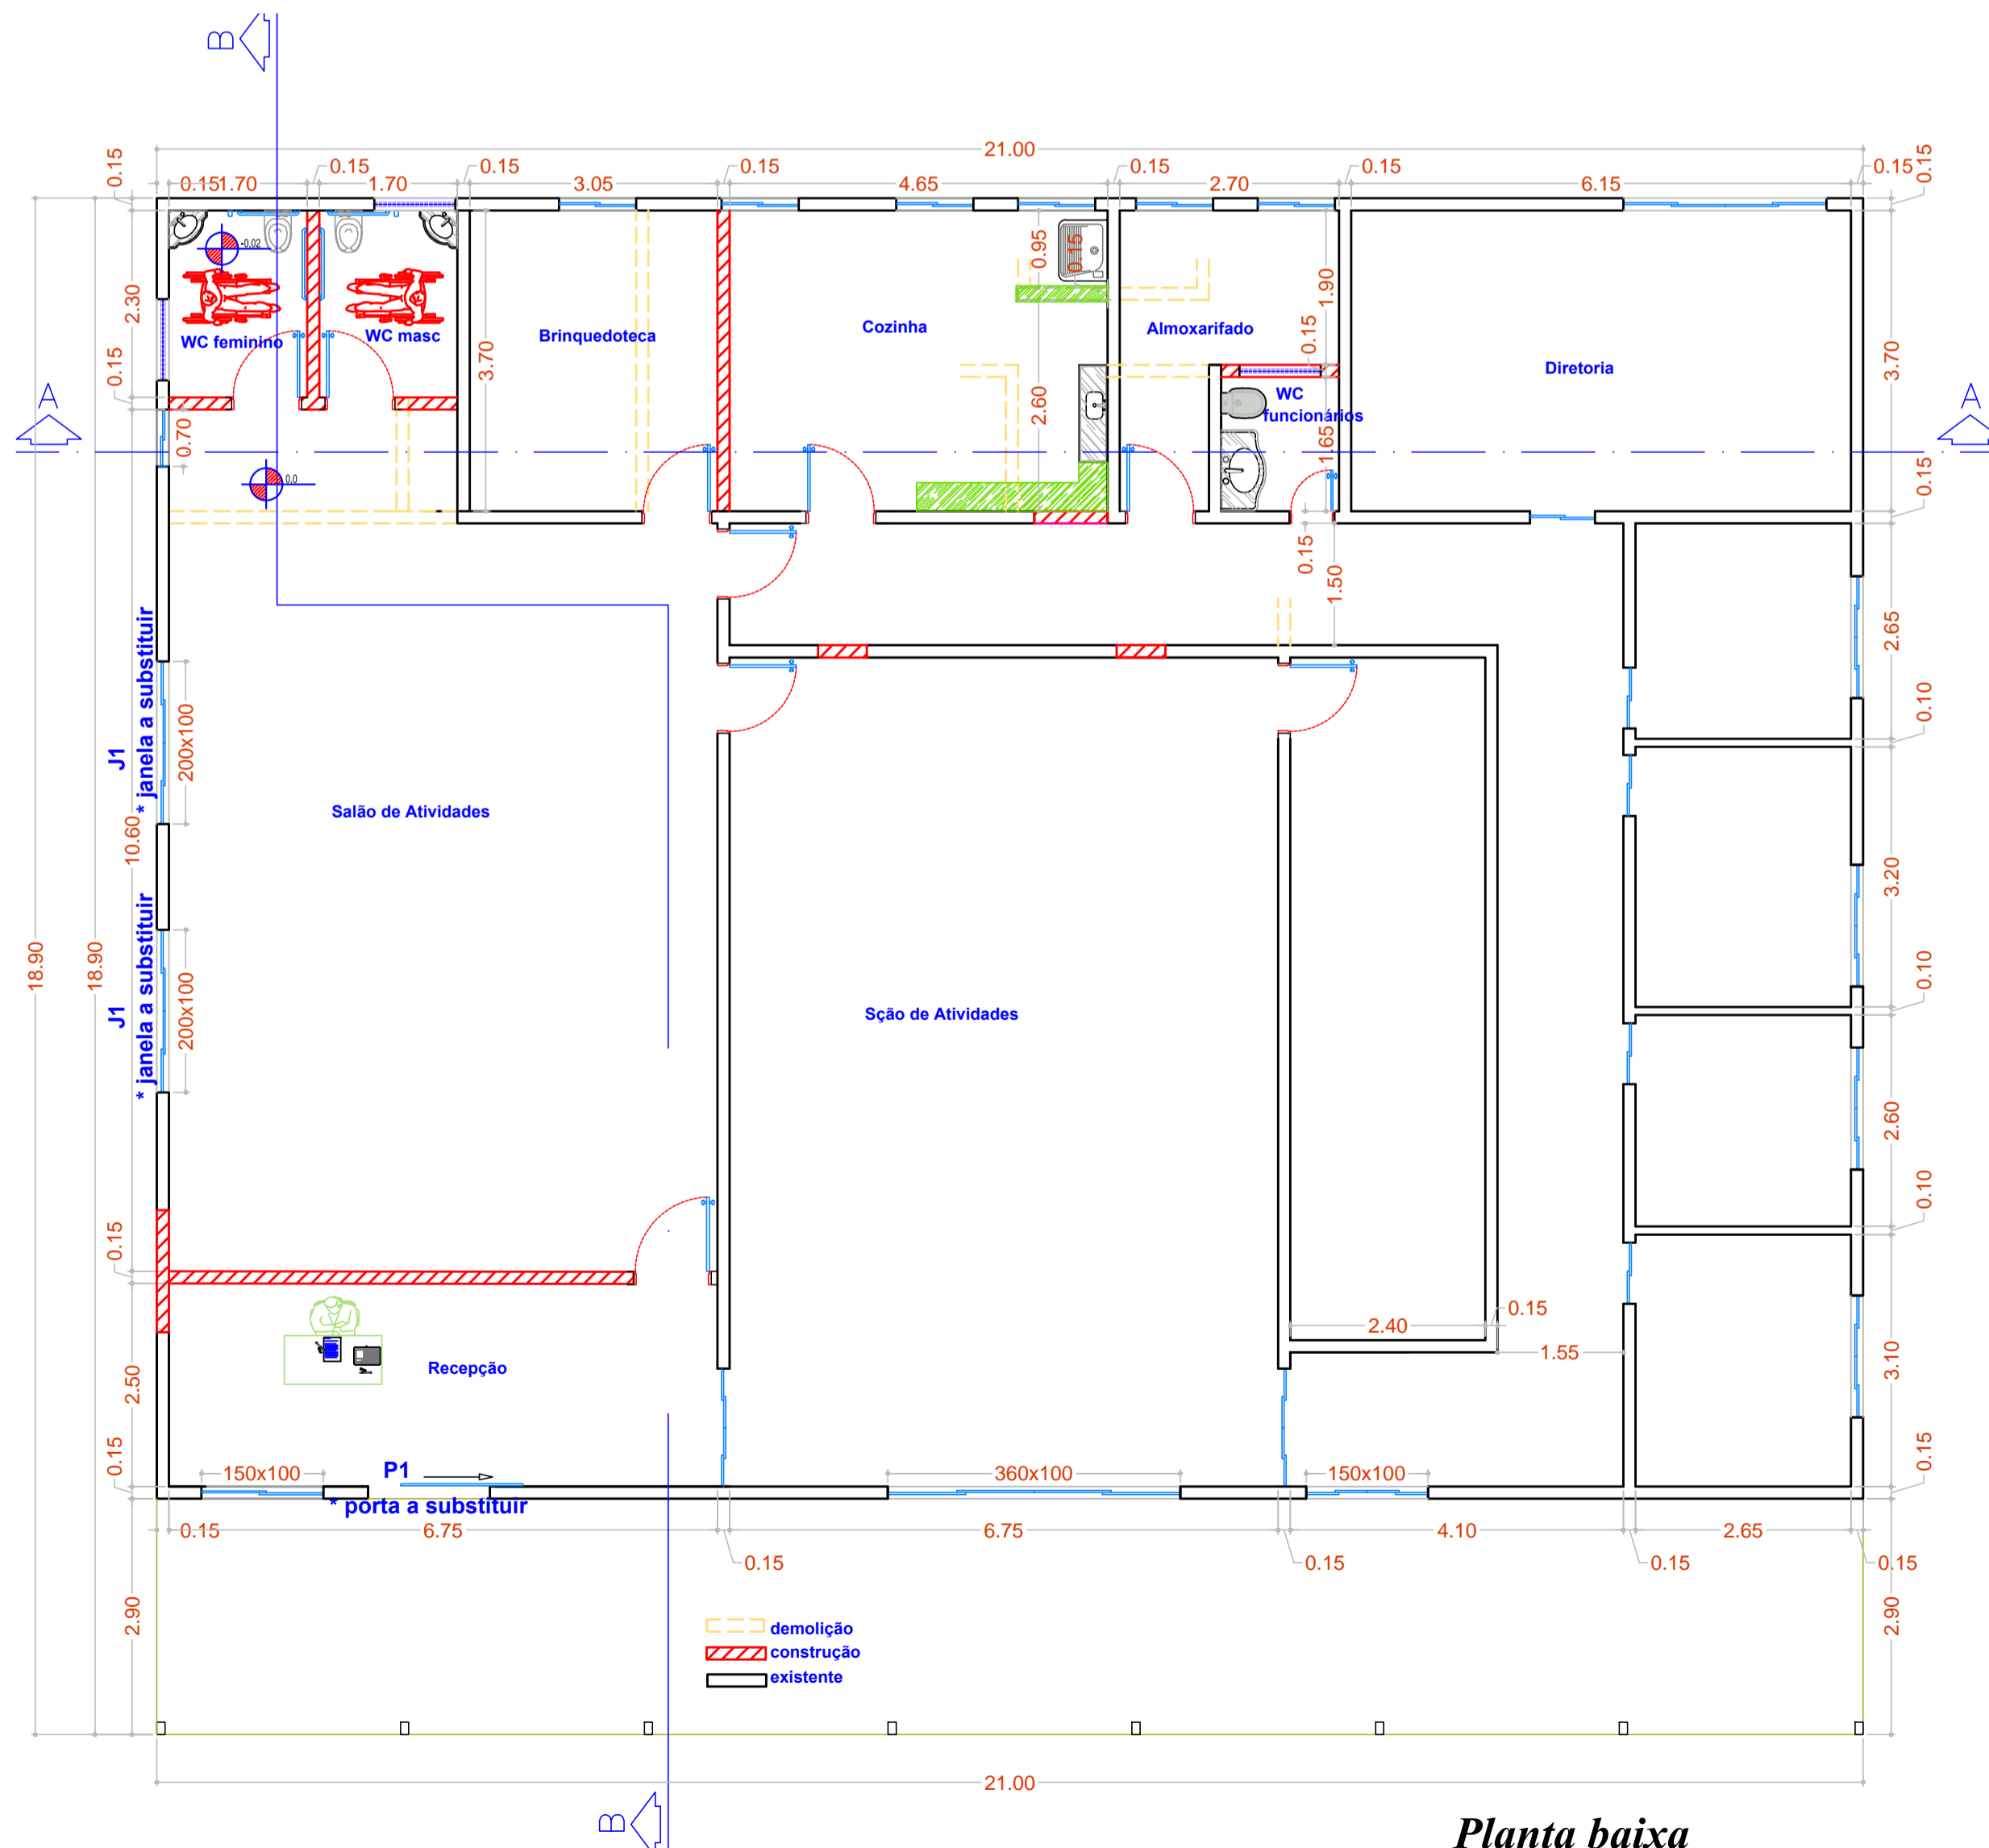

Planta baixa
escala 1/75

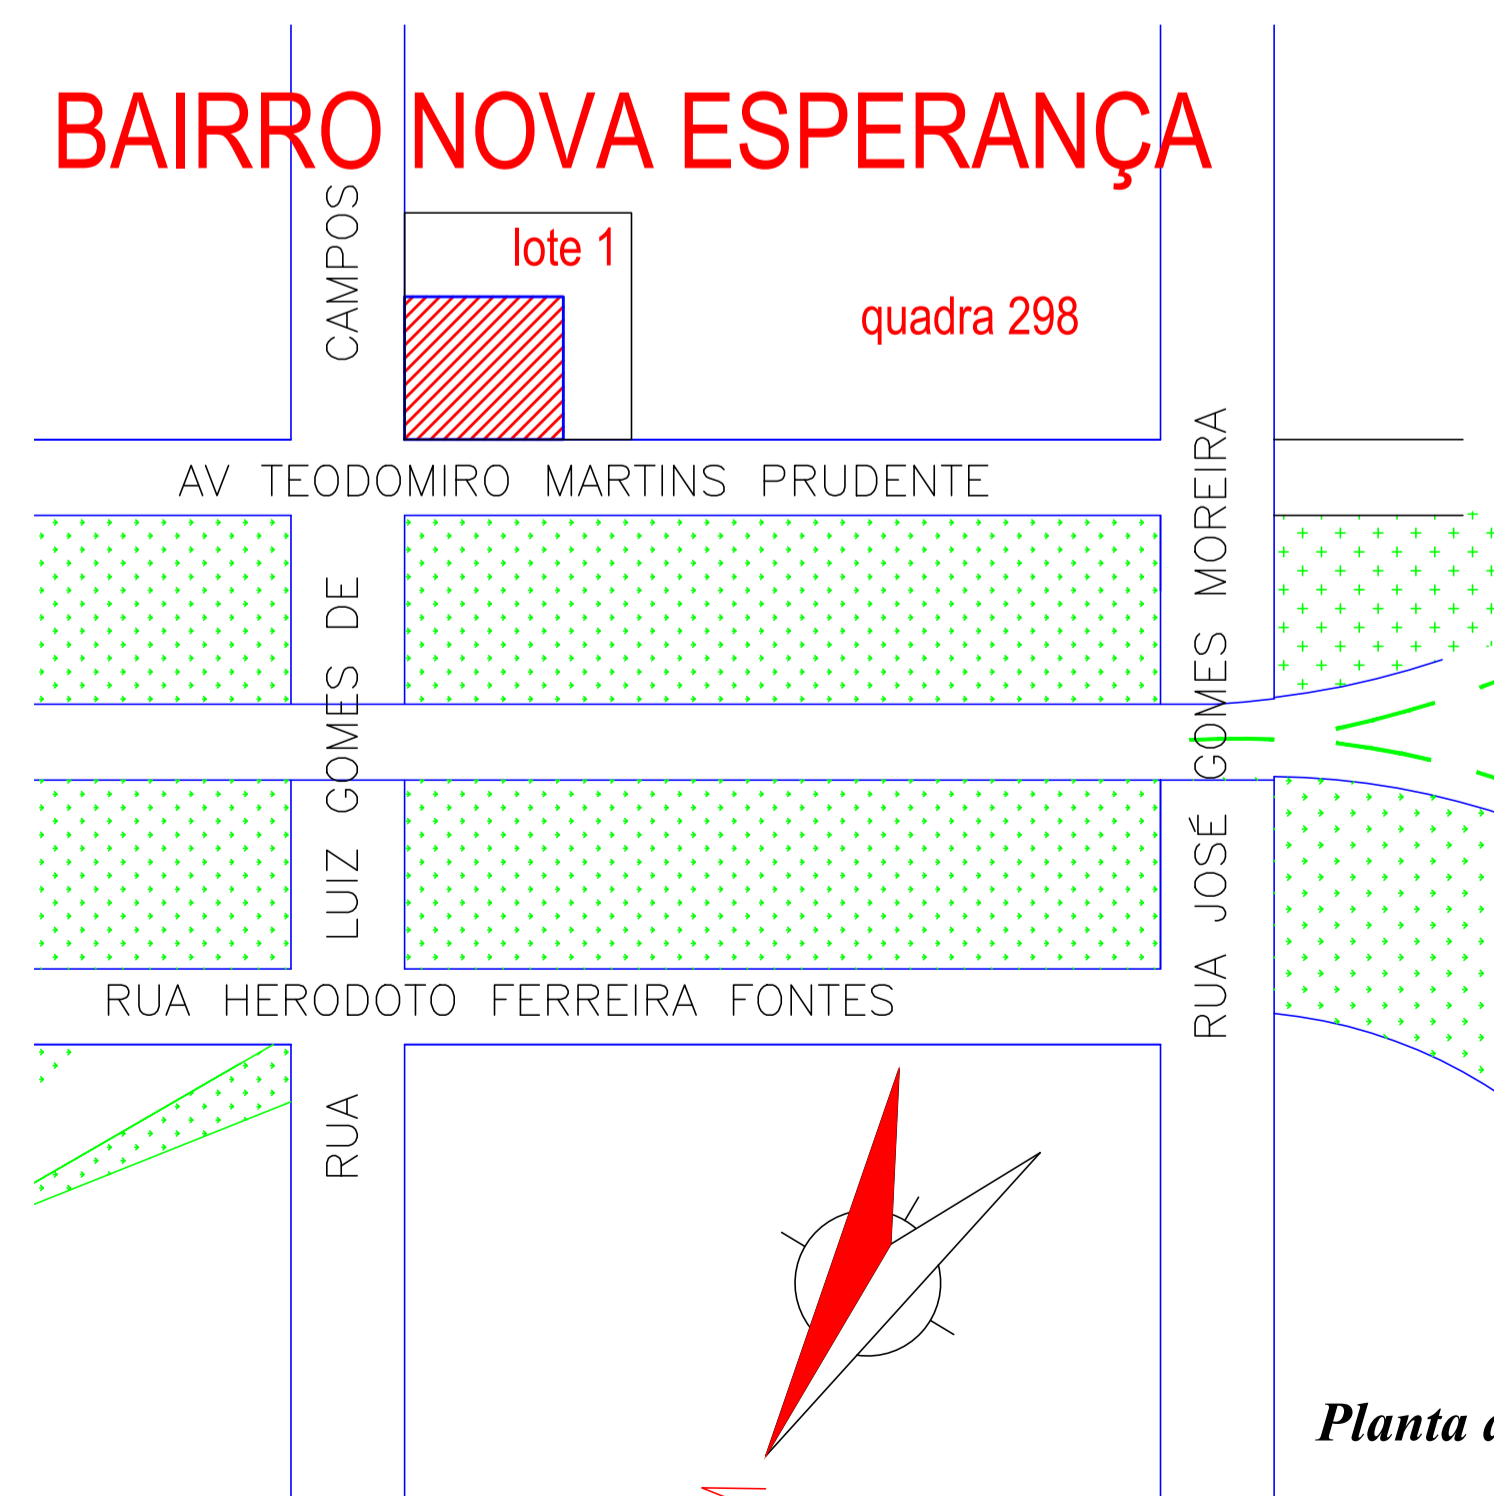

Planta de Situação
escala 1/1000

| | |
|---|--|
| <p>PREFEITURA</p> | |
| | <p>Fones: (34) 3231-3847 99194-1108 Email: daisypaim@gmail.com</p> |
| <p>Rua Alexandre Martins Marquez, 397 Vigilato Pereira UBERLÂNDIA - MG</p> | |
| <p>ENDEREÇO DA OBRA: Av Teodomiro Martins Prudente, 22 Bairro Nova Esperança - Quadra 298 Lote 1</p> | |
| <p>OBRA : Reforma do CRAS - TUPACIGUARA - MG</p> <p>PROJETO: Arquitetônico</p> | |
| <p>Declaro, para todos os fins de direito, que recebi estes projetos e que a obra será executada estritamente de acordo com eles. Qualquer alteração deverá ser previa e expressamente autorizada pelo autor, sem o que invalida todos os projetos, bem como as responsabilidades técnicas.</p> | <p>ÁREAS: TERRENO: 900,00m² A CONSTRUIR: EDIFICAÇÃO EXISTENTE: 396,90m² TAXA DE OCUPAÇÃO: ÁREA PERMEÁVEL: PADRÃO CONFORME NBR 12.721/06:</p> |
| <p>PROPRIETÁRIO:</p> | <p>RESP. TÉCNICO: </p> <p>Projeto: DAISY PAIM SANSONI A.R.T.:</p> <p>Execução: _____ A.R.T.:</p> |
| <p>Nome: PREFEITURA MUNICIPAL DE TUPACIGUARA CPF: 18.260.489/0001-04</p> | <p>Nome: _____ CPF: _____</p> |
| <p>CONTEÚDO: Planta Baixa, Cortes, Fachada, Diagrama de cobertura, Locação e Situação</p> | |
| <p>Data: 22 nov 2018 Escalas indicadas: Desenho: DPSanson</p> | <p>Projeto: _____ Folha: 01/01</p> |