




PLANTA BAIXA - TRECHO AV. TIRADENTES ATÉ AV. LINDOLFO FERREIRA BORGES

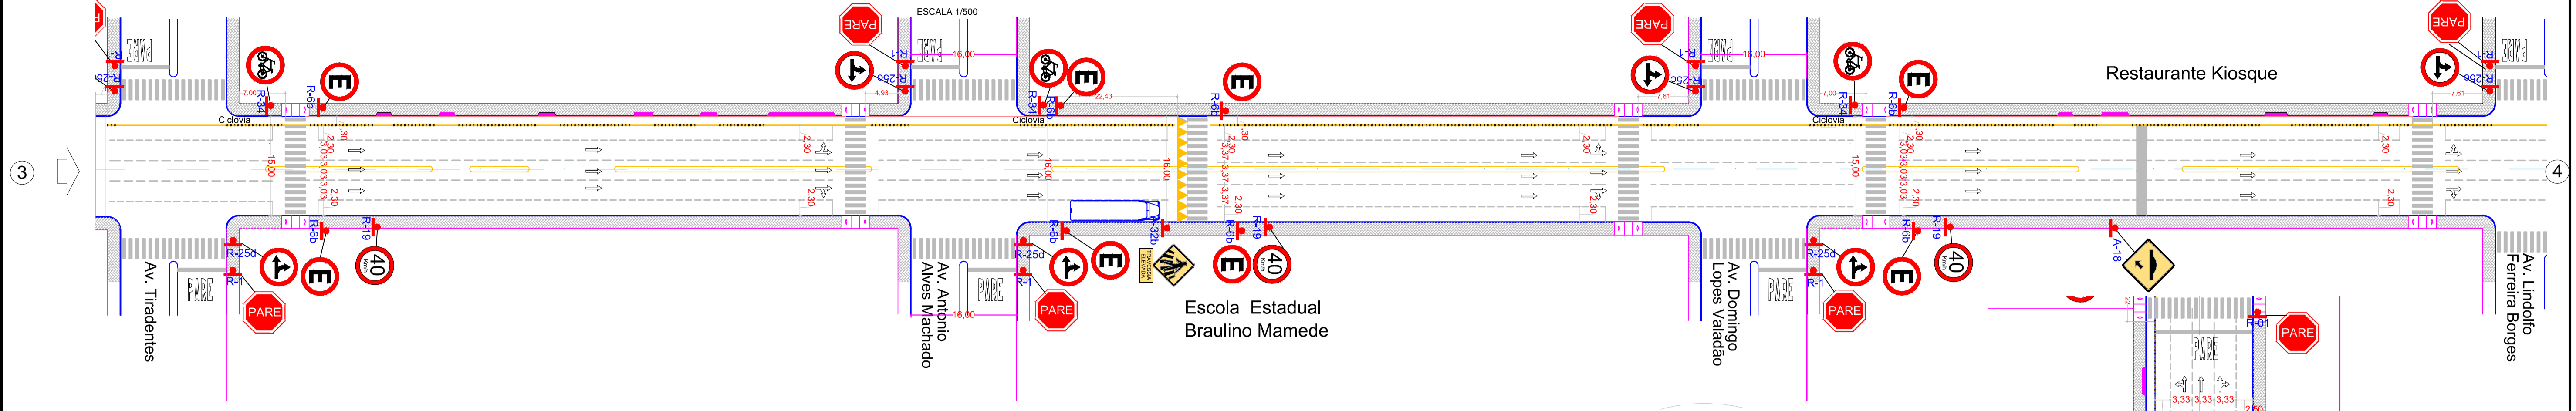

PLANTA BAIXA - TRECHO AV. LINDOLFO FERREIRA BORGES ATÉ AV. ADILON DE ARAÚJO

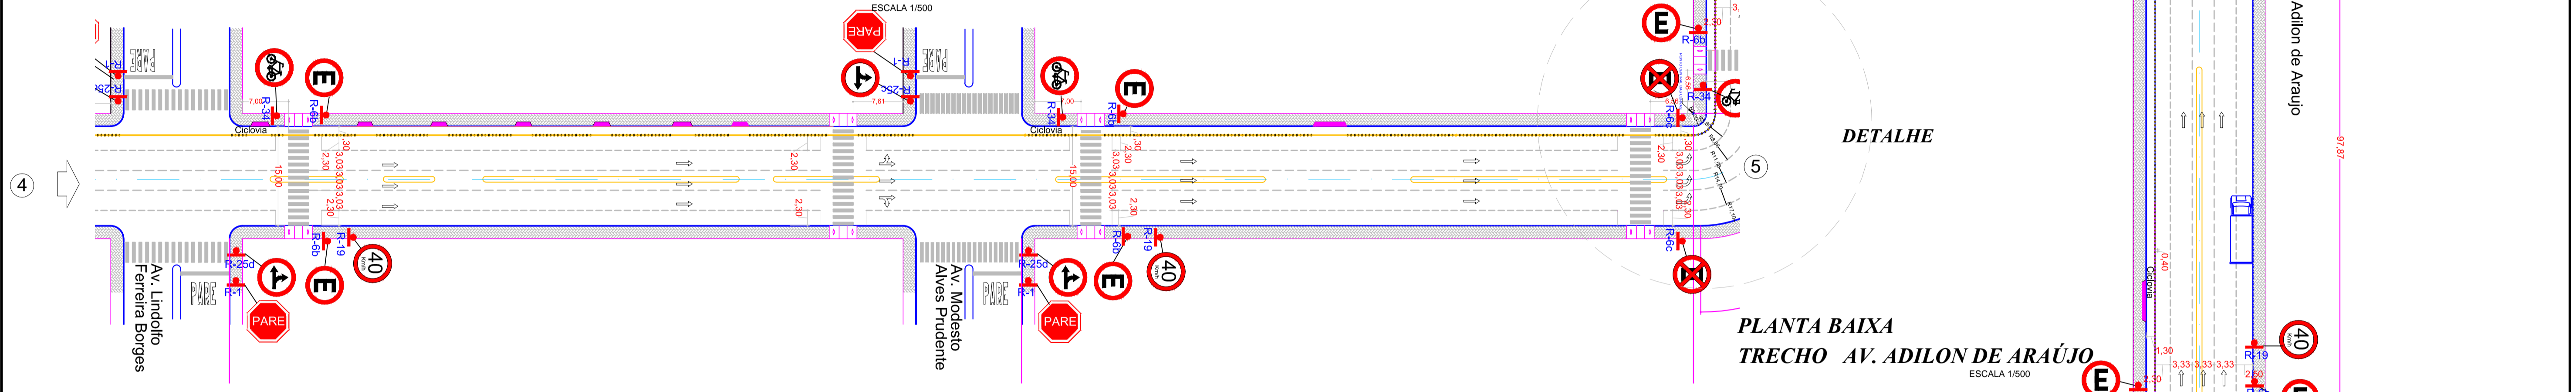

PLANTA BAIXA TRECHO AV. ADILON DE ARAÚJO

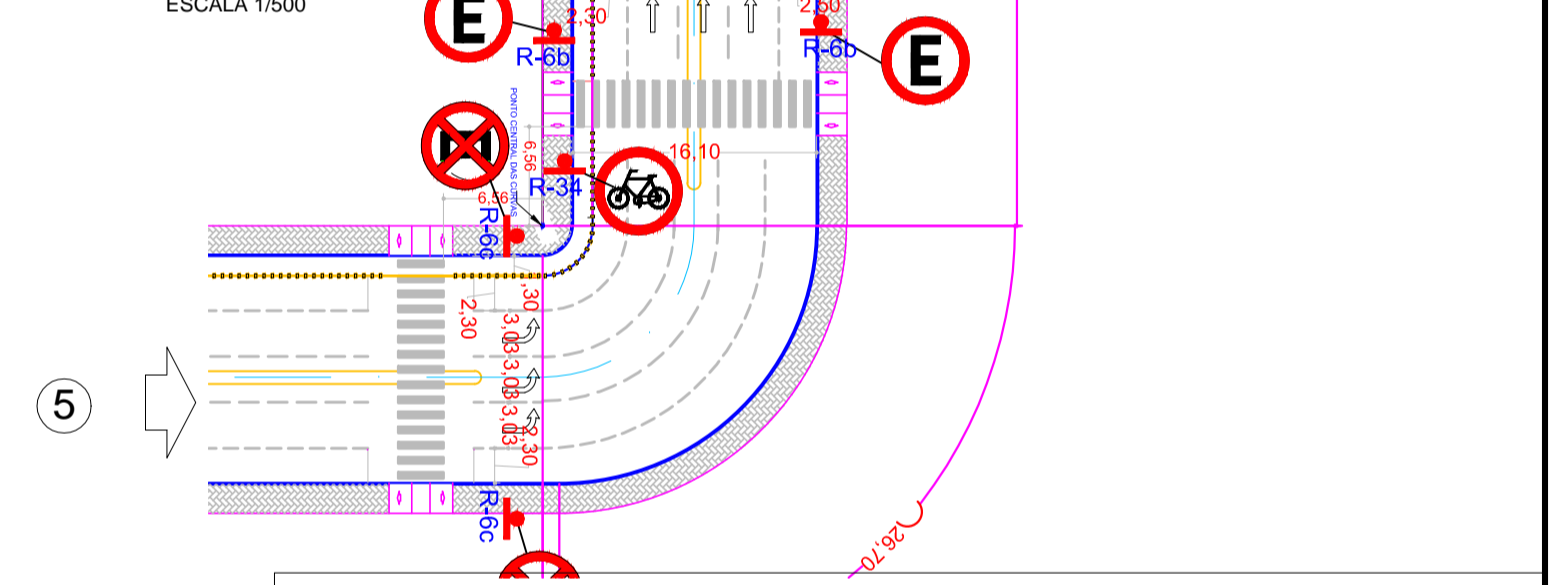


DETALHES DE SINALIZAÇÃO VERTICAL

FORMATO E DIMENSÕES

QUADRO DE PLACAS DE REGULAMENTAÇÃO E ADVERTÊNCIA

PLACA CÓDIGO DIMENSÃO QUANTID.

	R-01	L=0,25 m	29
	R-25d	D=0,40 m	14
	R-25c	D=0,40 m	13
	R-4a	D=0,40 m	1
	R-4b	D=0,40 m	1
	R-3	D=0,40 m	1
	R-25b	D=0,40 m	1
	R-34	D=0,40 m	14
	R-6b	D=0,40 m	32
	R-6c	D=0,40 m	2
	R-19	D=0,40 m	15
	A-18	L=0,25 m	1
	A-32b	L=0,25 m	5

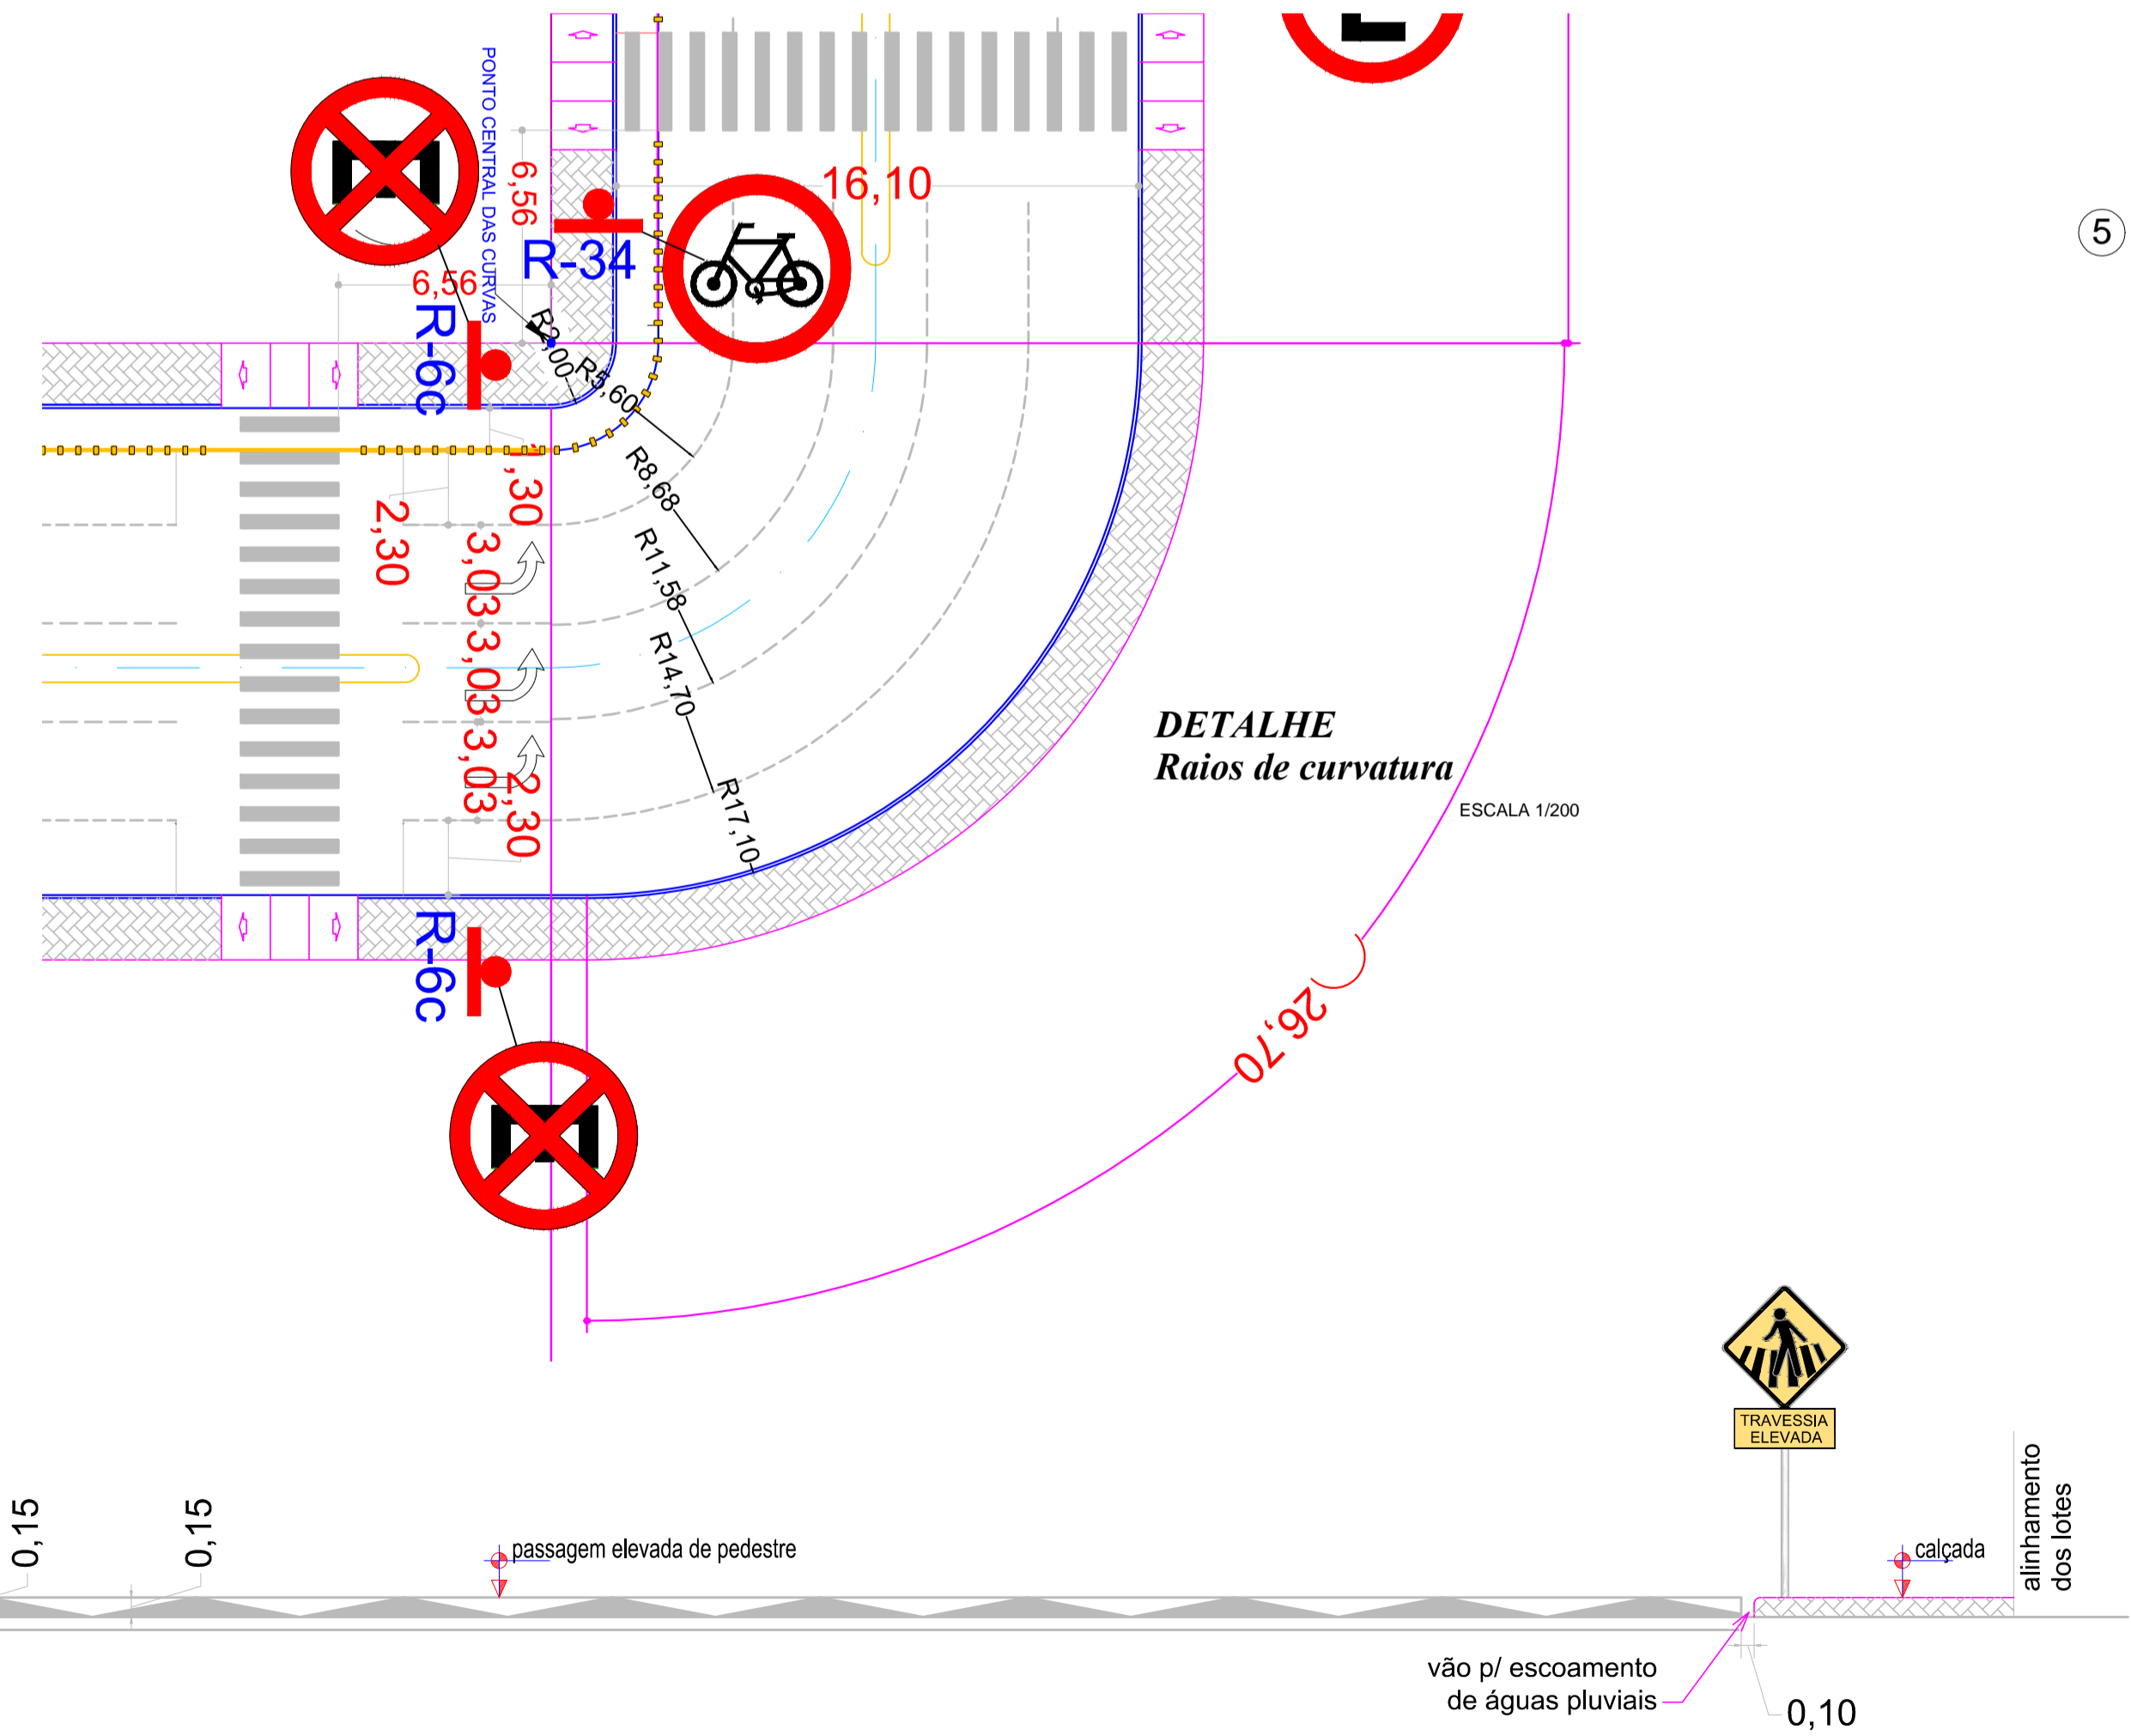

CORTE AA Perfil transversal ESCALA 1/50

PREFEITURA

Fones: (34) 3231-3847
99194-1108
Email: daisy@system@gmail.com

Daisy Paim Sansoni
Engenheira Civil - CREA 45.711/D-MG

Rua Alexandre Martins Marquez, 397
Vigilato Pereira
UBERLÂNDIA - MG

ENDEREÇO DA OBRA:
RODRIGO DO VALE
TUPACIGUARA - MG

OBRA : **REVITALIZAÇÃO DA RUA RODRIGO DO VALE**

PROJETO: **Projeto Arquitetônico**

Declaro, para todos os fins de direito, que recebi estes projetos e que a obra será executada estritamente de acordo com eles. Qualquer alteração deverá ser previa e expressamente autorizada pelo autor, sem o que invalida todos os projetos, bem como as responsabilidades técnicas.

ÁREAS:
TERRENO:
A CONSTRUIR:

TAXA DE OCUPAÇÃO:
ÁREA PERMEÁVEL:
PADRÃO CONFORME NBR 12.721/06:

PROPRIETÁRIO:

RESP. TÉCNICO:
Projeto: Daisy Paim Sansoni
A.R.T.:
Execução:
A.R.T.:

Nome: PREFEITURA MUNICIPAL DE TUPACIGUARA
CPF: CNPJ: 18.260.488/0001-04

CONTEÚDO:
PLANTA BAIXA, CORTE TRANSVERSAL, DETALHES, QUADRO DE PLACAS DE SINALIZAÇÃO VERTICAL, PLANTA DE SITUAÇÃO

Data Projeto: 10/MAR/2018
Escalas indicadas: Folha 02/02
Desenho: DPSansoni