


Planta baixa - Área de intervenção
escala 1/100

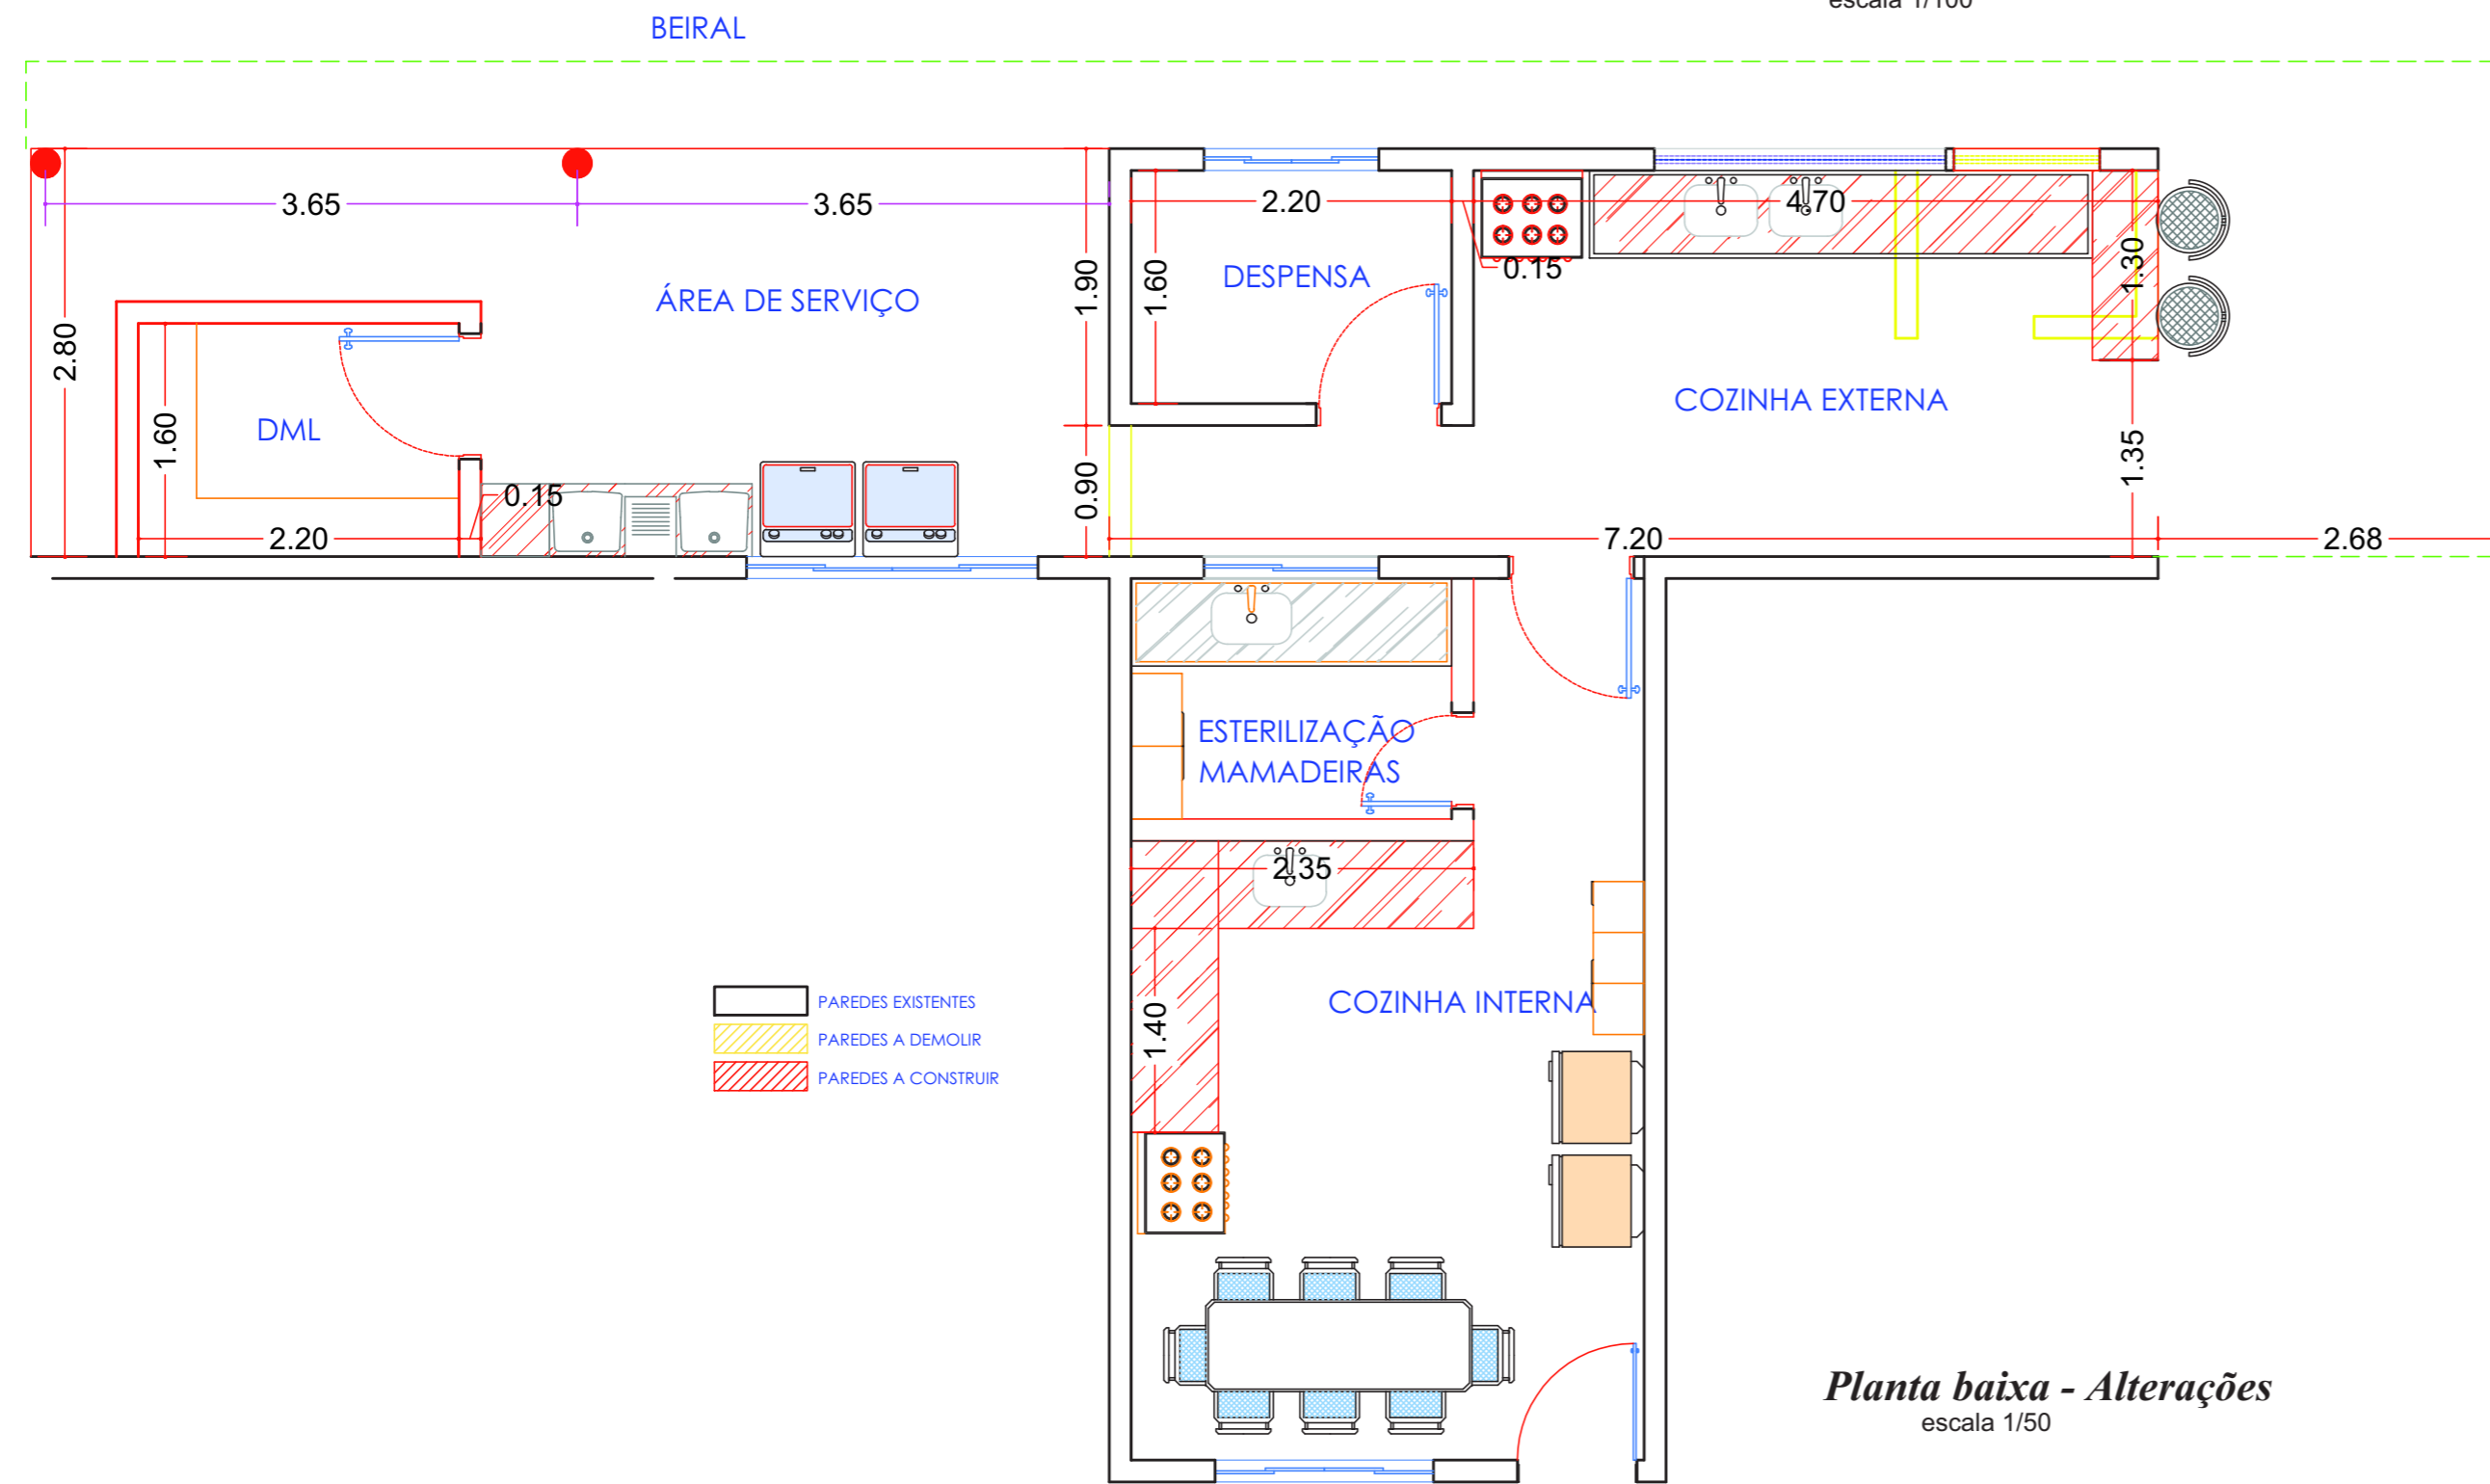

Planta baixa - Alterações
escala 1/50

PREFEITURA

SECRETARIA OBRAS
PREFEITURA TUPACIGUARA
Inovação e Desenvolvimento

Daisy Paim Sansoni
Engenheira Civil - CREA 45.711/D MG

Fones: (34) 3231-3847
99194-1108
Email: daisypaim@gmail.com

Rua Alexandre Martins Marquez, 397
Vigilato Pereira
UBERLÂNDIA - MG

ENDEREÇO DA OBRA:
RUA GETÚLIO VARGAS, nº 234
BAIRRO SÃO CRISTÓVÃO

OBRA : **Reforma e ampliação da "CASA AMAR"**
PROJETO: **ARQUITETÔNICO**

Declaro, para todos os fins de direito, que recebi estes projetos e que a obra será executada estritamente de acordo com eles. Qualquer alteração deverá ser previa e expressamente autorizada pelo autor, sem o que invalida todos os projetos, bem como as responsabilidades técnicas.

ÁREAS:
TERRENO:
A CONSTRUIR:
A DEMOLIR:
ÁREA EXISTENTE:
TAXA DE OCUPAÇÃO:
ÁREA PERMEÁVEL:
PADRÃO CONFORME NBR 12.721/06:

PROPRIETÁRIO:
Nome: **PREFEITURA MUNICIPAL DE TUPACIGUARA**
CPF: 18.260.489/0001-04

RESP. TÉCNICO:
Projeto: **DAISY PAIM SANSONI**
A.R.T.:
Execução:
A.R.T.:

CONTEÚDO:
PLANTA BAIXA DA ÁREA DE INTERVENÇÃO
PLANTA BAIXA DAS ALTERAÇÕES

Data Projeto: 07/mar/2023
Escalas indicadas: Folha 01/01
Desenho: DPSansoni