




**CORTE AA**  
ESC: 1/50

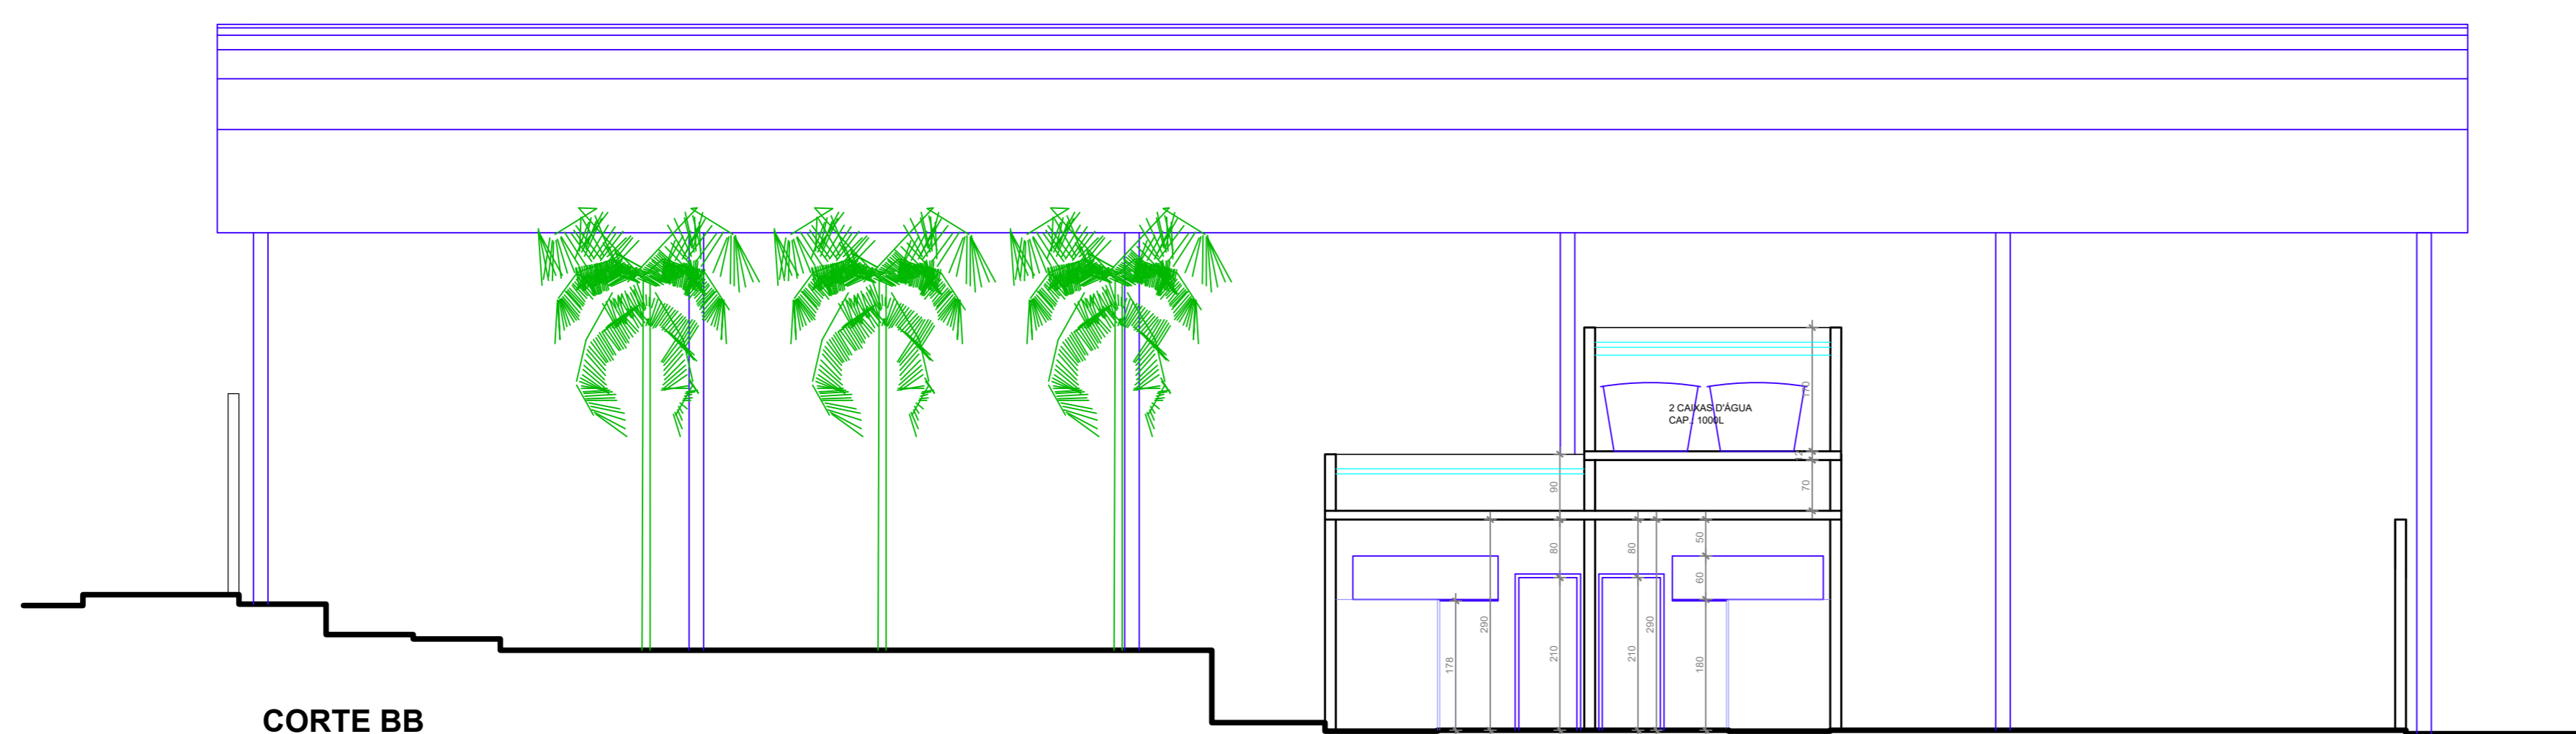


**CORTE BB**  
ESC: 1/50

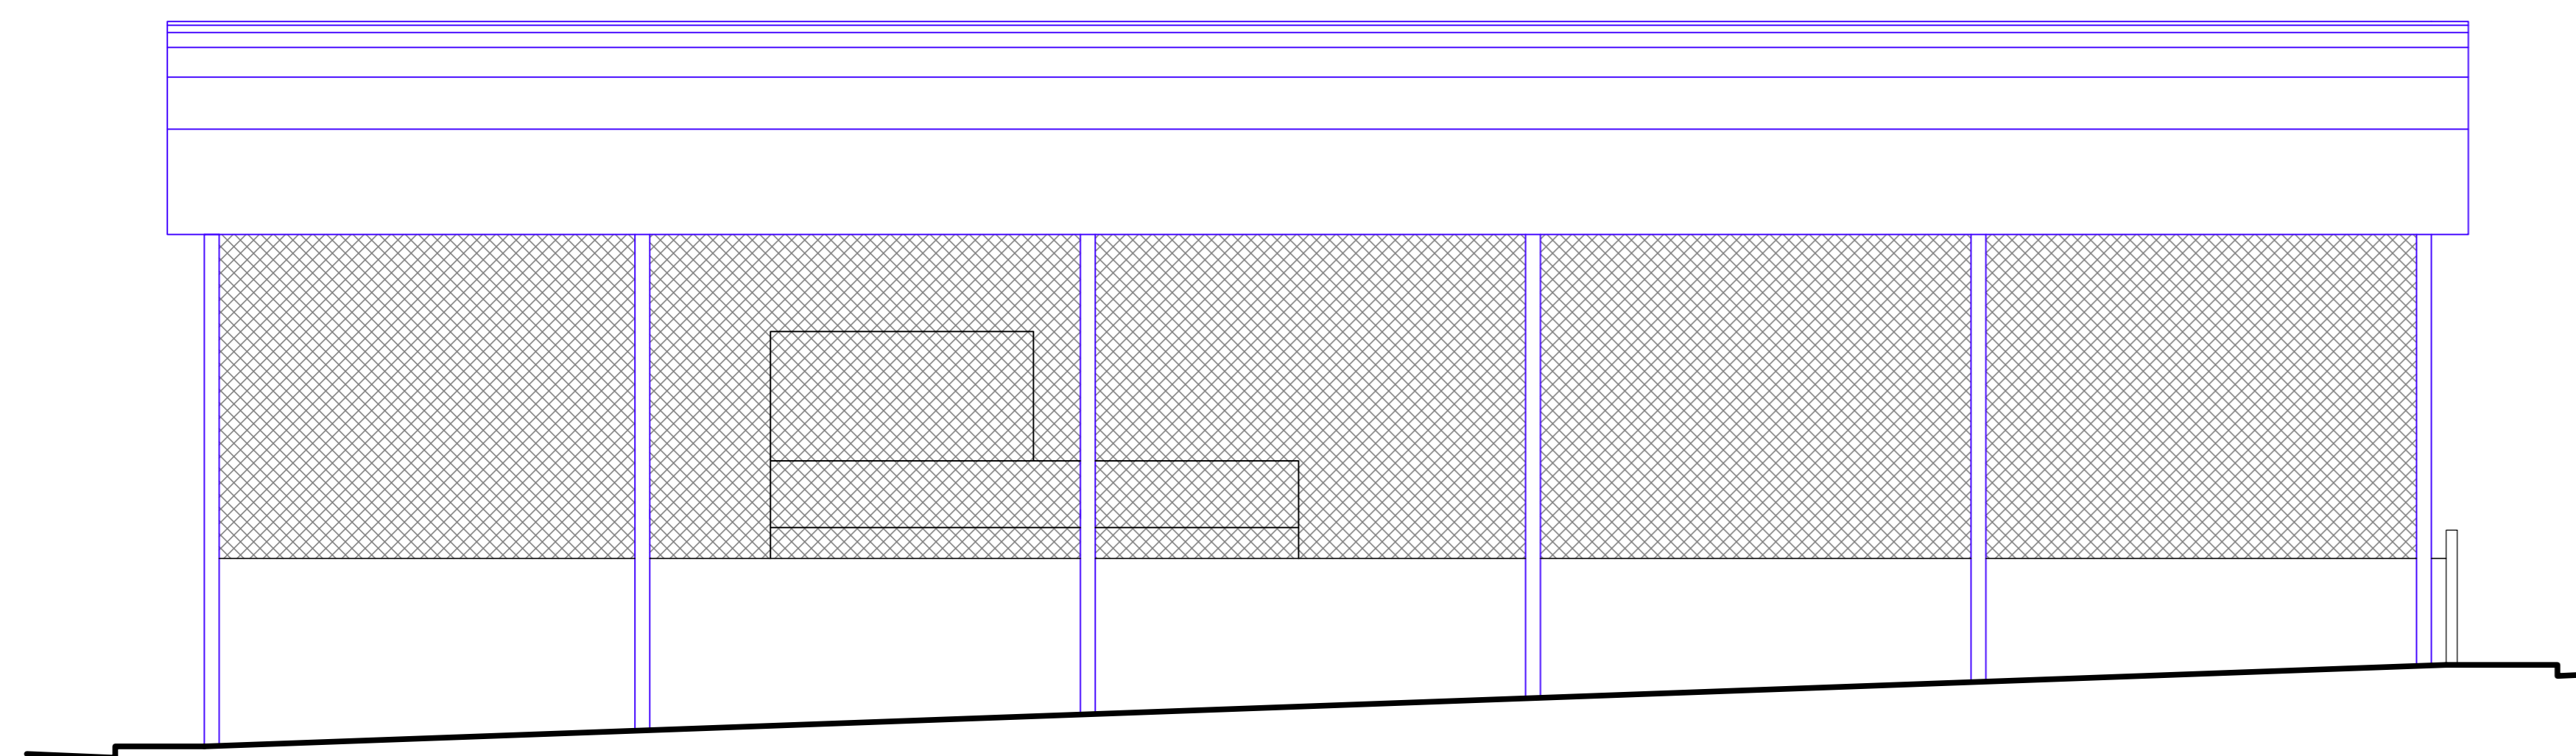

**FACHADA RUA INOMINADA**  
ESC: 1/50

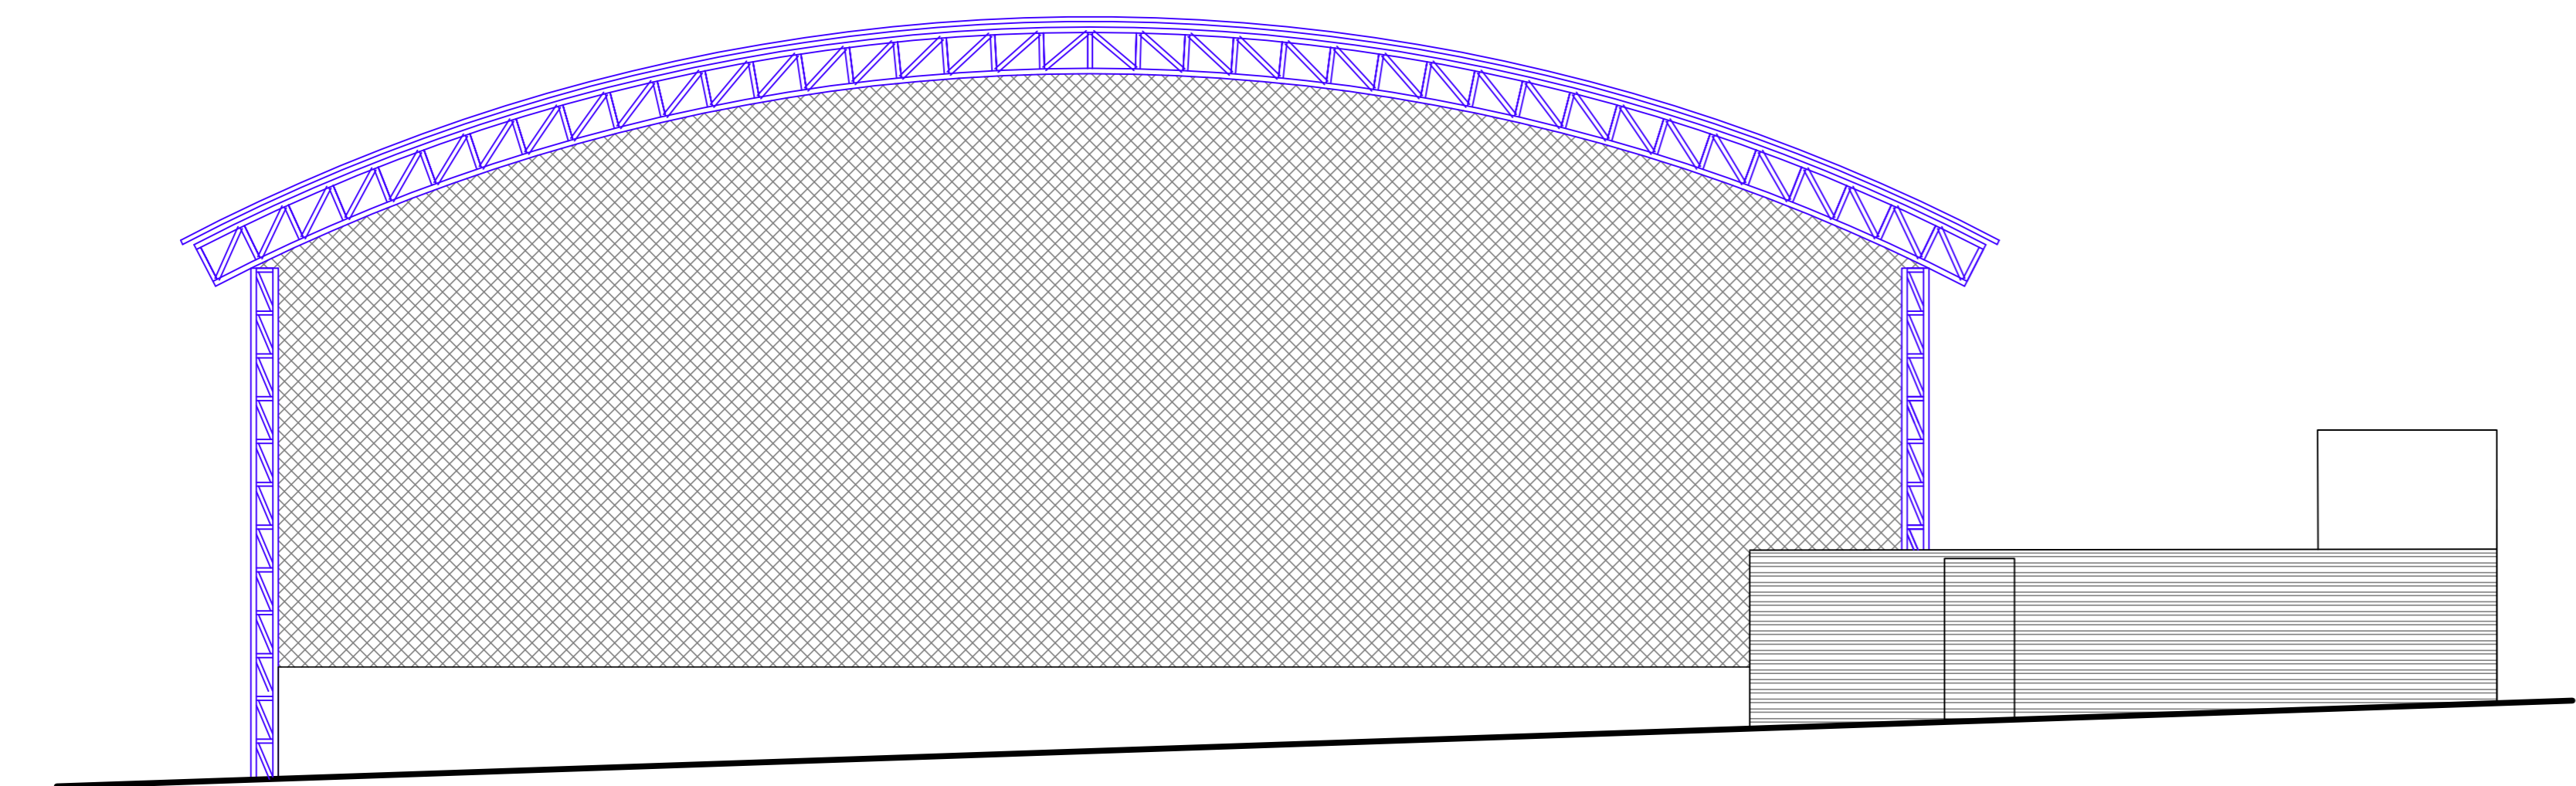

**FACHADA RUA ANTÔNIO INÁCIO DA COSTA**  
ESC: 1/50

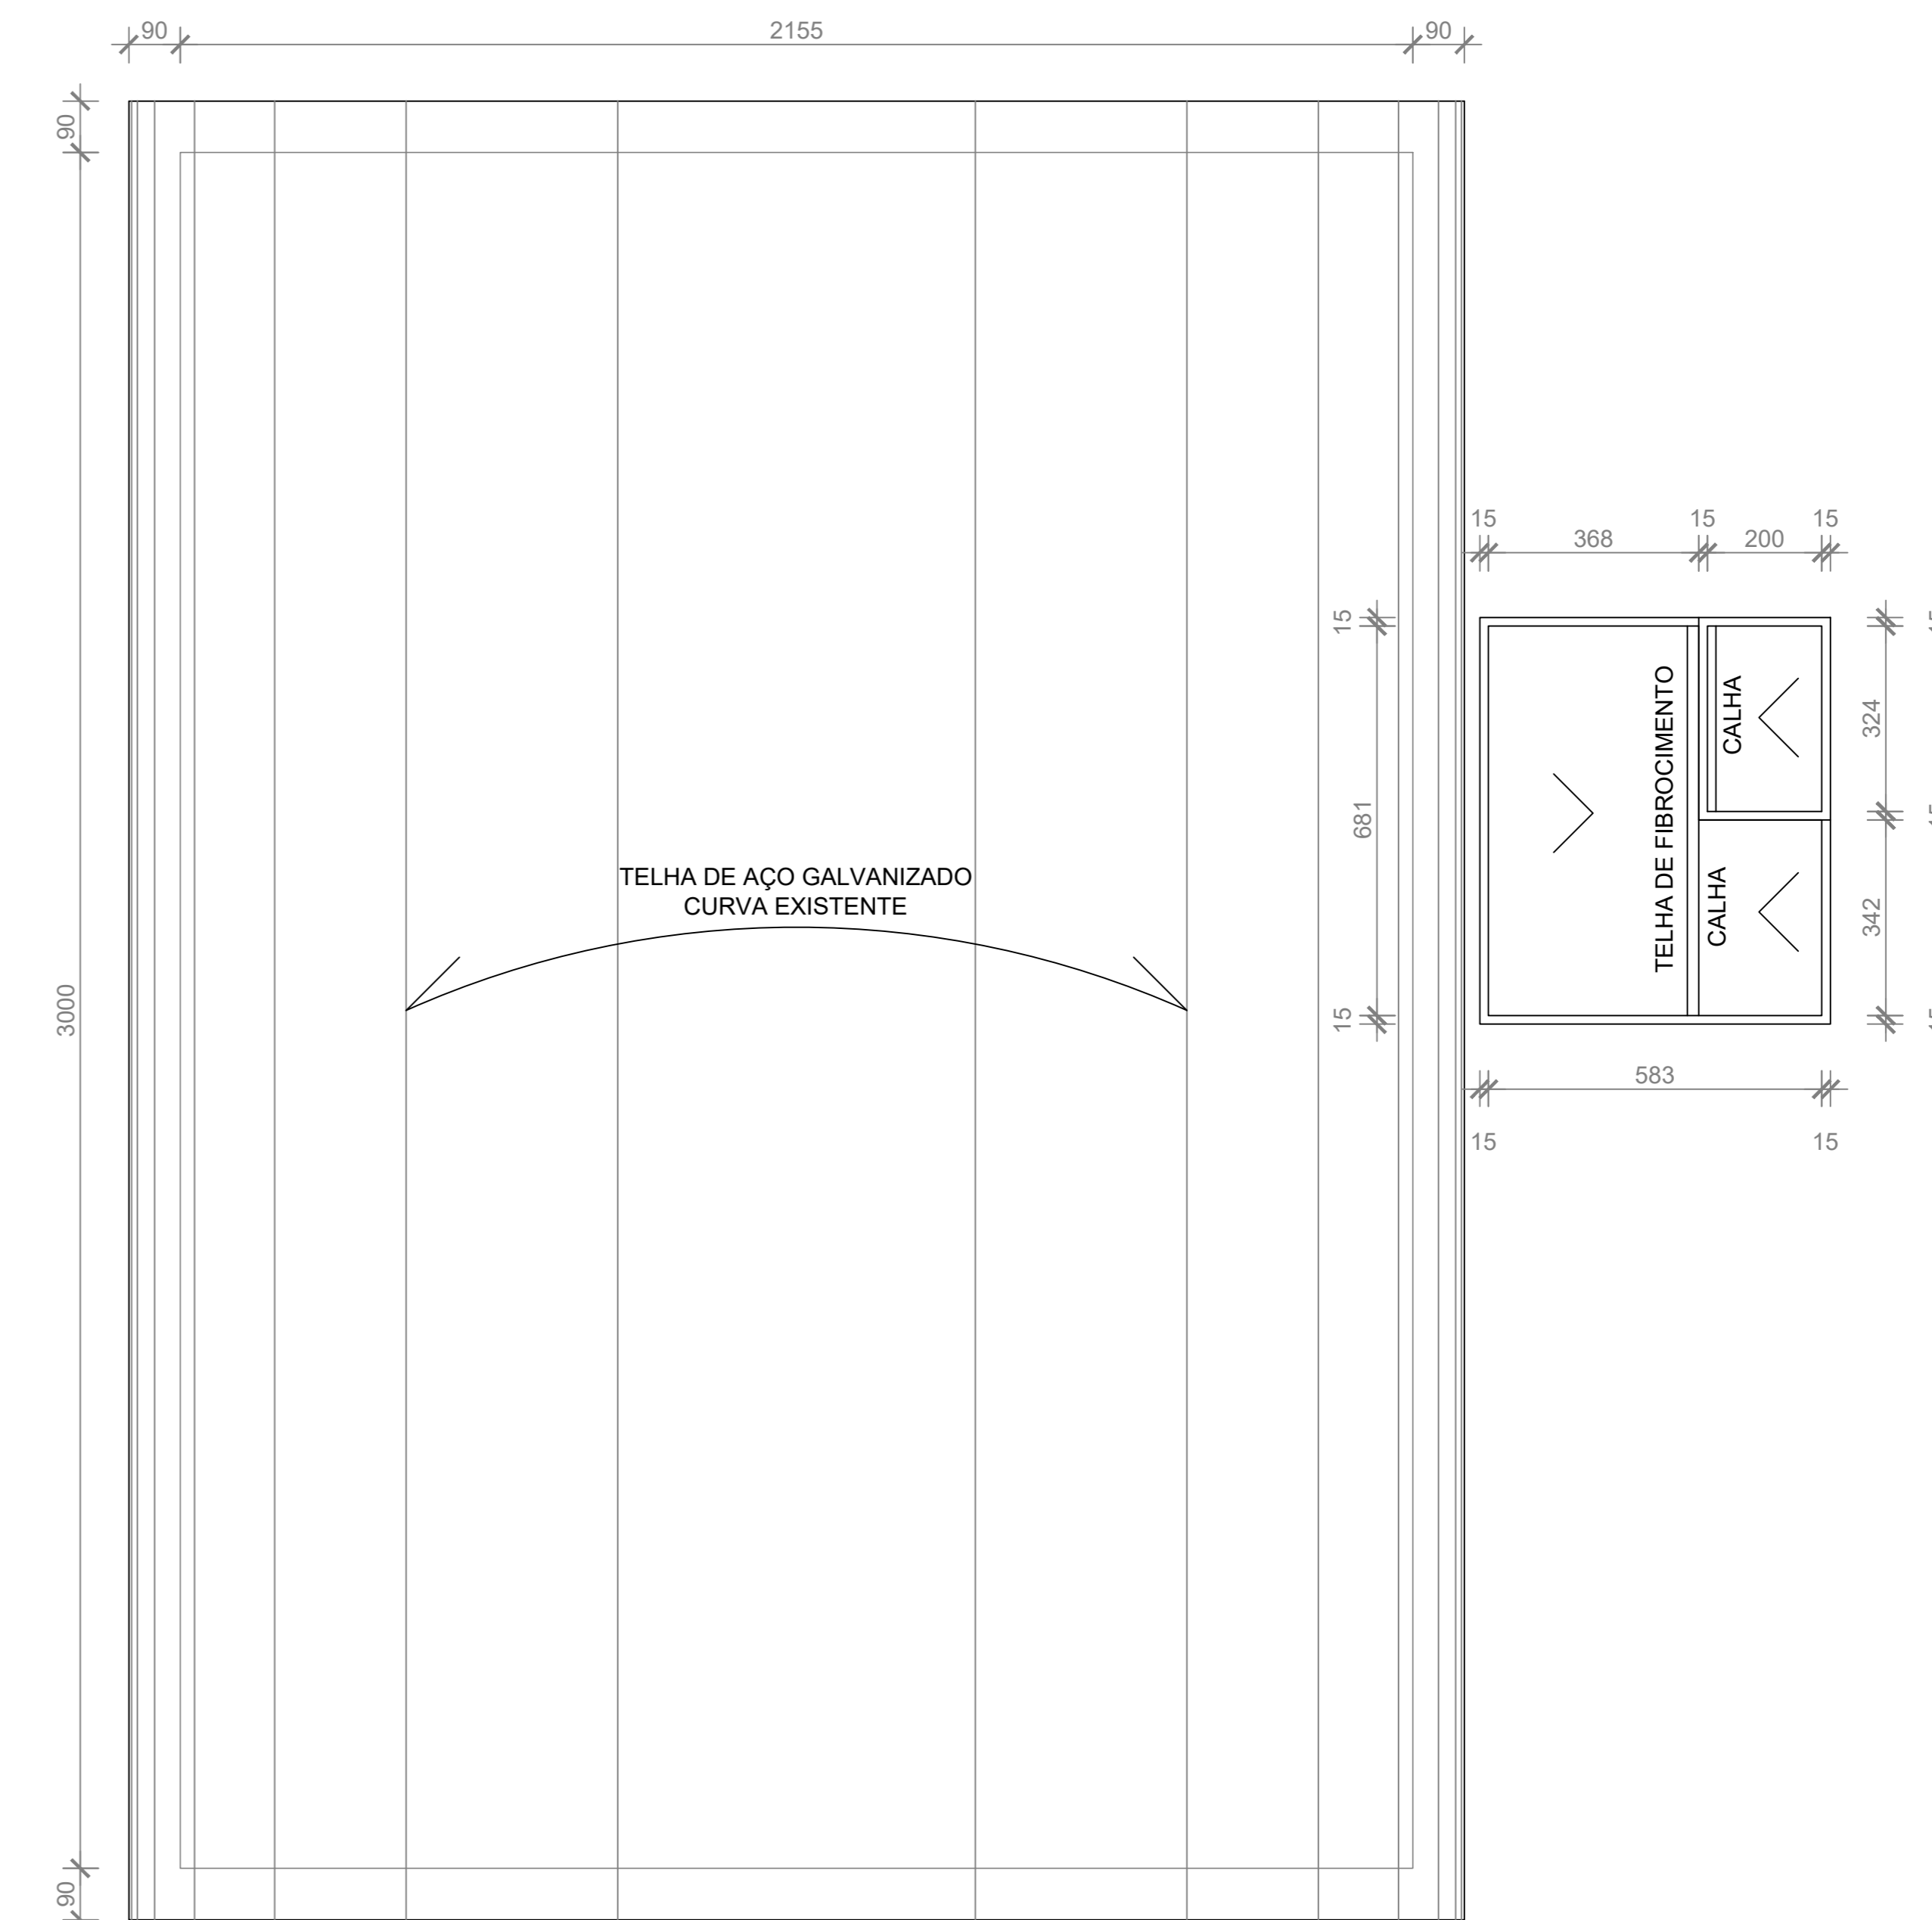

**PLANTA DE COBERTURA**  
ESC: 1/100



**LOCAÇÃO / SITUAÇÃO**  
ESC: 1/250

PREFEITURA	
CAU	DECLARO ESTAR CIENTE: - QUE A APROVAÇÃO DESTA PROJETO, NÃO SIGNIFICA O RECONHECIMENTO DO DIREITO DE PROPRIEDADE DO TERRENO. - QUE O HABITE-SE SERÁ FORNECIDO PARA: 1) PROJETOS EXECUTADOS SEM MODIFICAÇÕES. 2) REDE DE ÁGUAS PLUVIAIS NÃO LIGADAS A REDE DE ESGOTOS E VICE-VERSA. 3) PLANTIO DE 01 (UMA) ARVORE PARA CADA 12m (DOZE METROS) DE PASEIO. 4) QUE DEVERÁ SER MANTIDA PARA FISCALIZAÇÃO NA OBRA UMA VIA DESTE DOCUMENTO E O RESPECTIVO ALVARÁ DE LICENÇA.
<b>KARAIBA CONSULTORIA PÚBLICA &amp; PROJETOS</b>	
<b>PROJETO ARQUITETÔNICO - REFORMA DE QUADRA POLIESPORTIVA E INSTALAÇÃO DE 4 ACADEMIAS AO AR LIVRE</b>	
PROPR.: PREFEITURA MUNICIPAL DE TUPACIGUARA	
LOCAL: QUADRA (RUA ANTÔNIO INÁCIO DA COSTA ESQ. C/ RUA INOMINADA - BAIRRO BOM SUCESSO) ACADEMIAS: PÇ DO ROSÁRIO, AV. TUPACIGUARA ESQ. C/ RUA BUENO BRANDÃO, RS DA ABOLIÇÃO E PÇ MORADA NOVA - TUPACIGUARA - MG	
ASSINATURAS	QUADRO DE ÁREAS (m²) ÁREA A REFORMAR (QUADRA BOM SUCESSO)..... 672,47 ÁREA (ACADEMIAS)..... 238,32
	RRT: 6745167
CONTEM	DATA: 14/03/2018 PROJETO DESENHO: GUSTAVO R. MOURA FOLHA 2/4