




PLANTA BAIXA - REDE DE ESGOTO
ESC: 1/50

PLANTA BAIXA - REDE DE ÁGUA
ESC: 1/50


SIMBOLOGIA

- CAIXA SIFONADA C/ RALO
- CP CAIXA DE PASSAGEM
- └─┘ VÁLVULA BOIA
- └─┘ REGISTRO DE GAVETA
- REDE ÁGUA
- REDE ESGOTO

- NOTAS**
- 1 - AS TUBULAÇÕES DA REDE DE ÁGUA FRIA SERÃO EM TUBOS DE PVC SOLDÁVEIS;
 - 2 - AS TUBULAÇÕES DA REDE DE ESGOTO SERÃO EM TUBOS DE PVC SOLDÁVEIS;
 - 3 - AS TUBULAÇÕES DE ESGOTO QUE SAEM DAS BACIAS SANITÁRIAS NÃO INDICADAS DEVERÃO TER DIÂMETRO DE 100 mm;
 - 4 - AS CAIXAS DE PASSAGENS DA REDE DE ESGOTO TERÃO DIMENSÃO DE 60X60 cm E PROFUNDIDADE VARIÁVEL DE ACORDO COM A DECLIVIDADE DA REDE
 - 5 - A REDE DE ESGOTO DEVERÁ TER DECLIVIDADE MÍNIMA DE 1%.

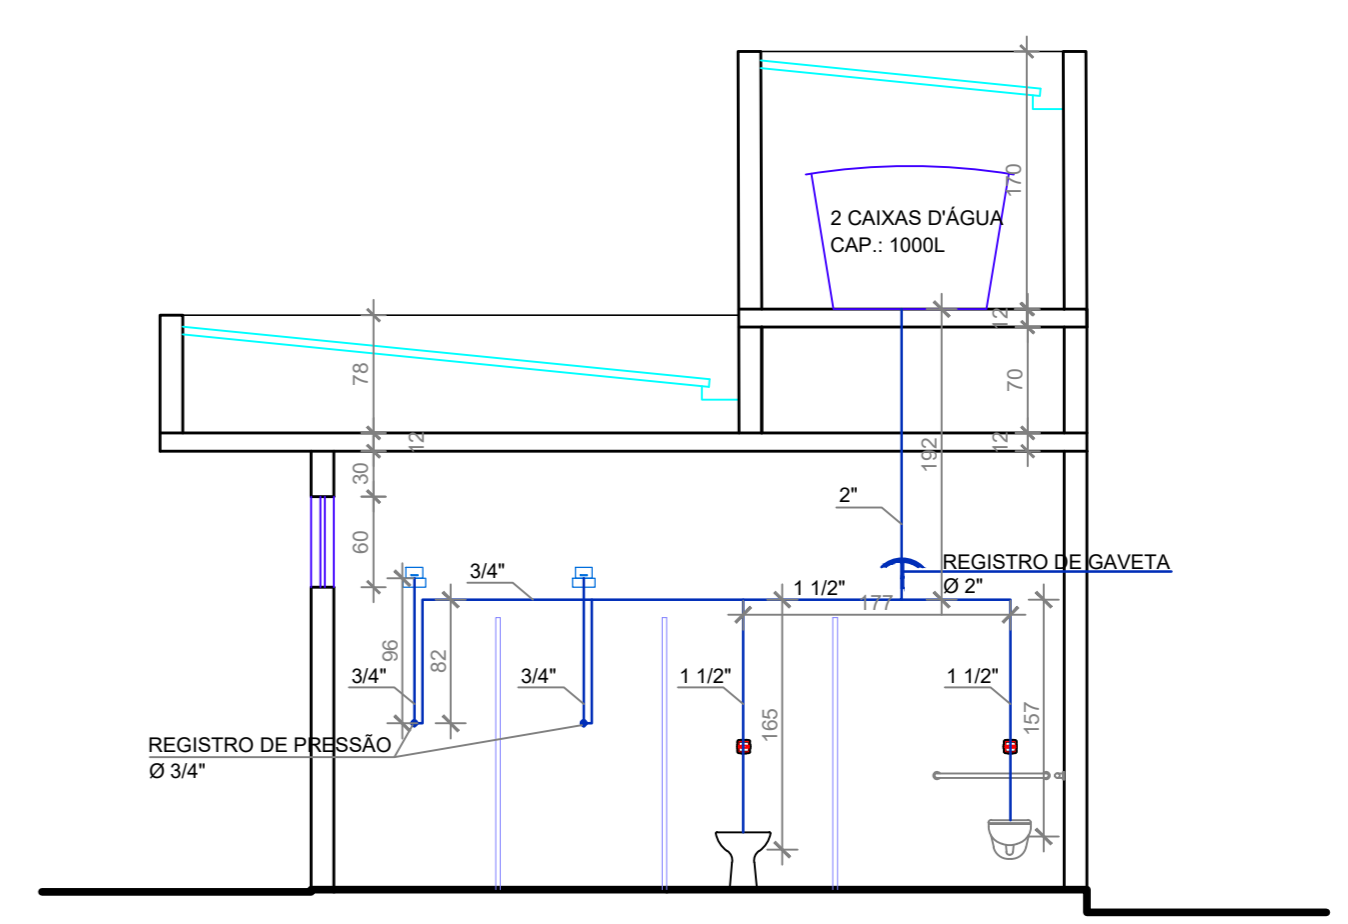

CORTE AA
ESC: 1/50

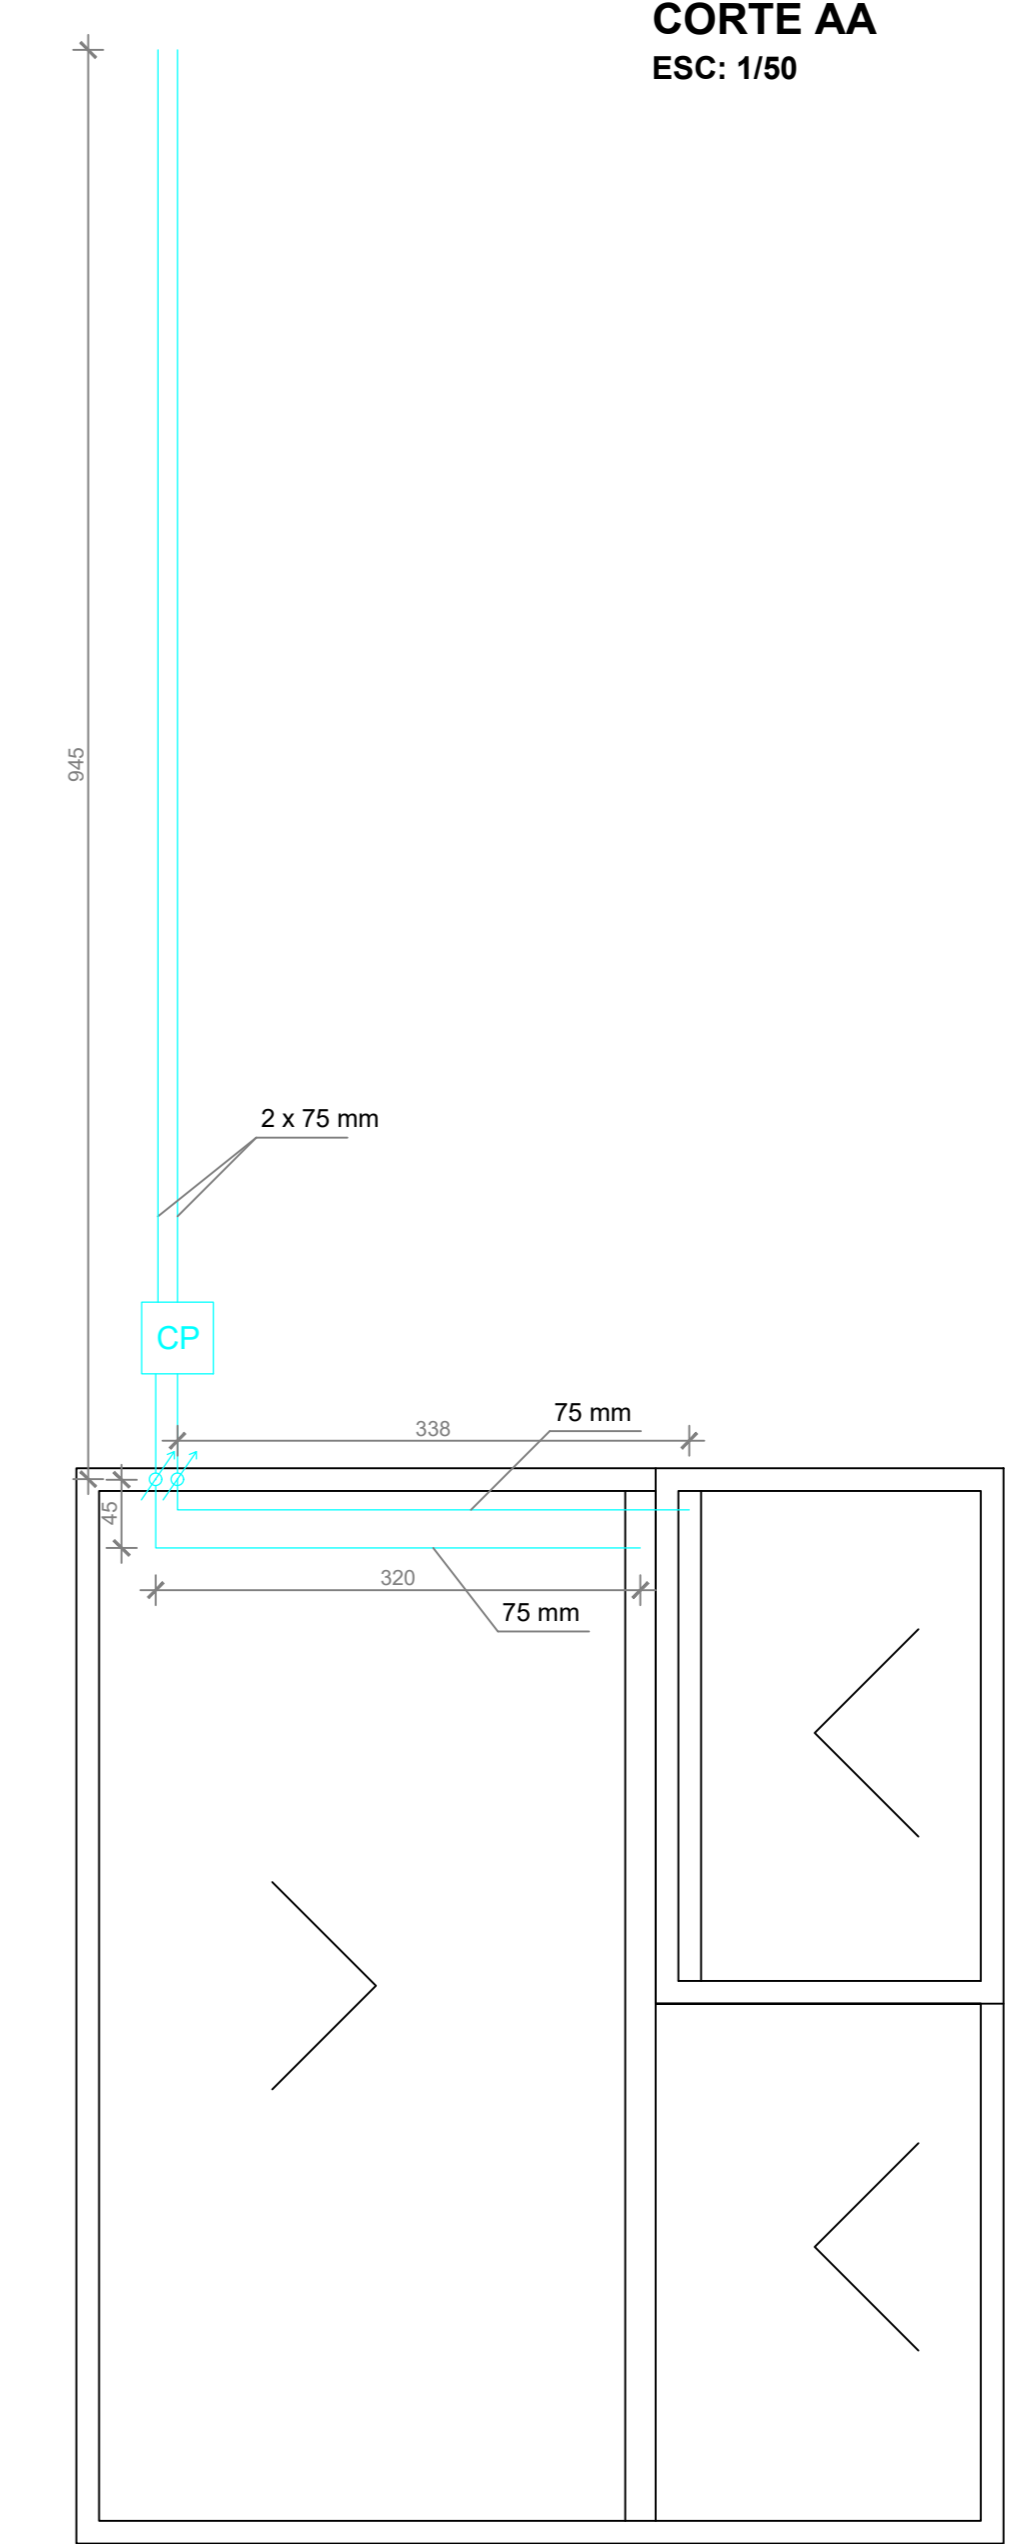

PLANTA BAIXA - REDE DE PLUVIAL
ESC: 1/50

PREFEITURA	
	DECLARO ESTAR CIENTE: - QUE A APROVAÇÃO DESTES PROJETOS NÃO SIGNIFICA O RECONHECIMENTO DO DIREITO DE PROPRIEDADE DO TERRENO. - QUE O HABITE SE SERÁ FORNECIDO PARA: 1) PROJETOS EXECUTADOS SEM MODIFICAÇÕES. 2) REDE DE ÁGUAS PLUVIAIS NÃO LIGADAS A REDES DE ESGOTOS E VÍCIOS-VERSA. 3) PLANTIO DE 01 (UMA) ÁRVORE PARA CADA 12m (DOZE METROS) DE PASSADO. 4) QUE SE VIVERA SER MANTIDA PARA FISCALIZAÇÃO NA OBRA UMA VIA DESTES DOCUMENTOS E O RESPECTIVO ALVARÁ DE LICENÇA.
KARAIBA CONSULTORIA PÚBLICA & PROJETOS	
PROJETO HIDROSSANITÁRIO - REFORMA DE QUADRA POLIESPORTIVA E INSTALAÇÃO DE 4 ACADEMIAS AO AR LIVRE	
PROPR.: PREFEITURA MUNICIPAL DE TUPACIGUARA LOCAL: QUADRA (RUA ANTÔNIO INÁCIO DA COSTA ESQ. C/ RUA INOMINADA - BAIRRO BOM SUCESSO) ACADEMIAS: PÇ DO ROSÁRIO, AV. TUPACIGUARA ESQ. C/ RUA BUENO BRANDÃO, PÇ DA ABSOLUÇÃO E PÇ MORADA NOVA - TUPACIGUARA - MG	
ASSINATURAS	QUADRO DE ÁREAS (m²)
PREFEITURA MUNICIPAL DE TUPACIGUARA	ÁREA A REFORMAR (QUADRA BOM SUCESSO)..... 672,47
PROJETO GUSTAVO R. MOURA ARQUITETO - CAU 48031-1	ÁREA (ACADEMIAS)..... 238,32
	RRT: 6745167
CONTEM	DATA: 14/03/2018 PROJETO
DESENHO: GUSTAVO R. MOURA	FOLHA: ÚNICA