




PLANTA BAIXA - ACADEMIA PISTA DE CAMINHADA
ESC: 1/200

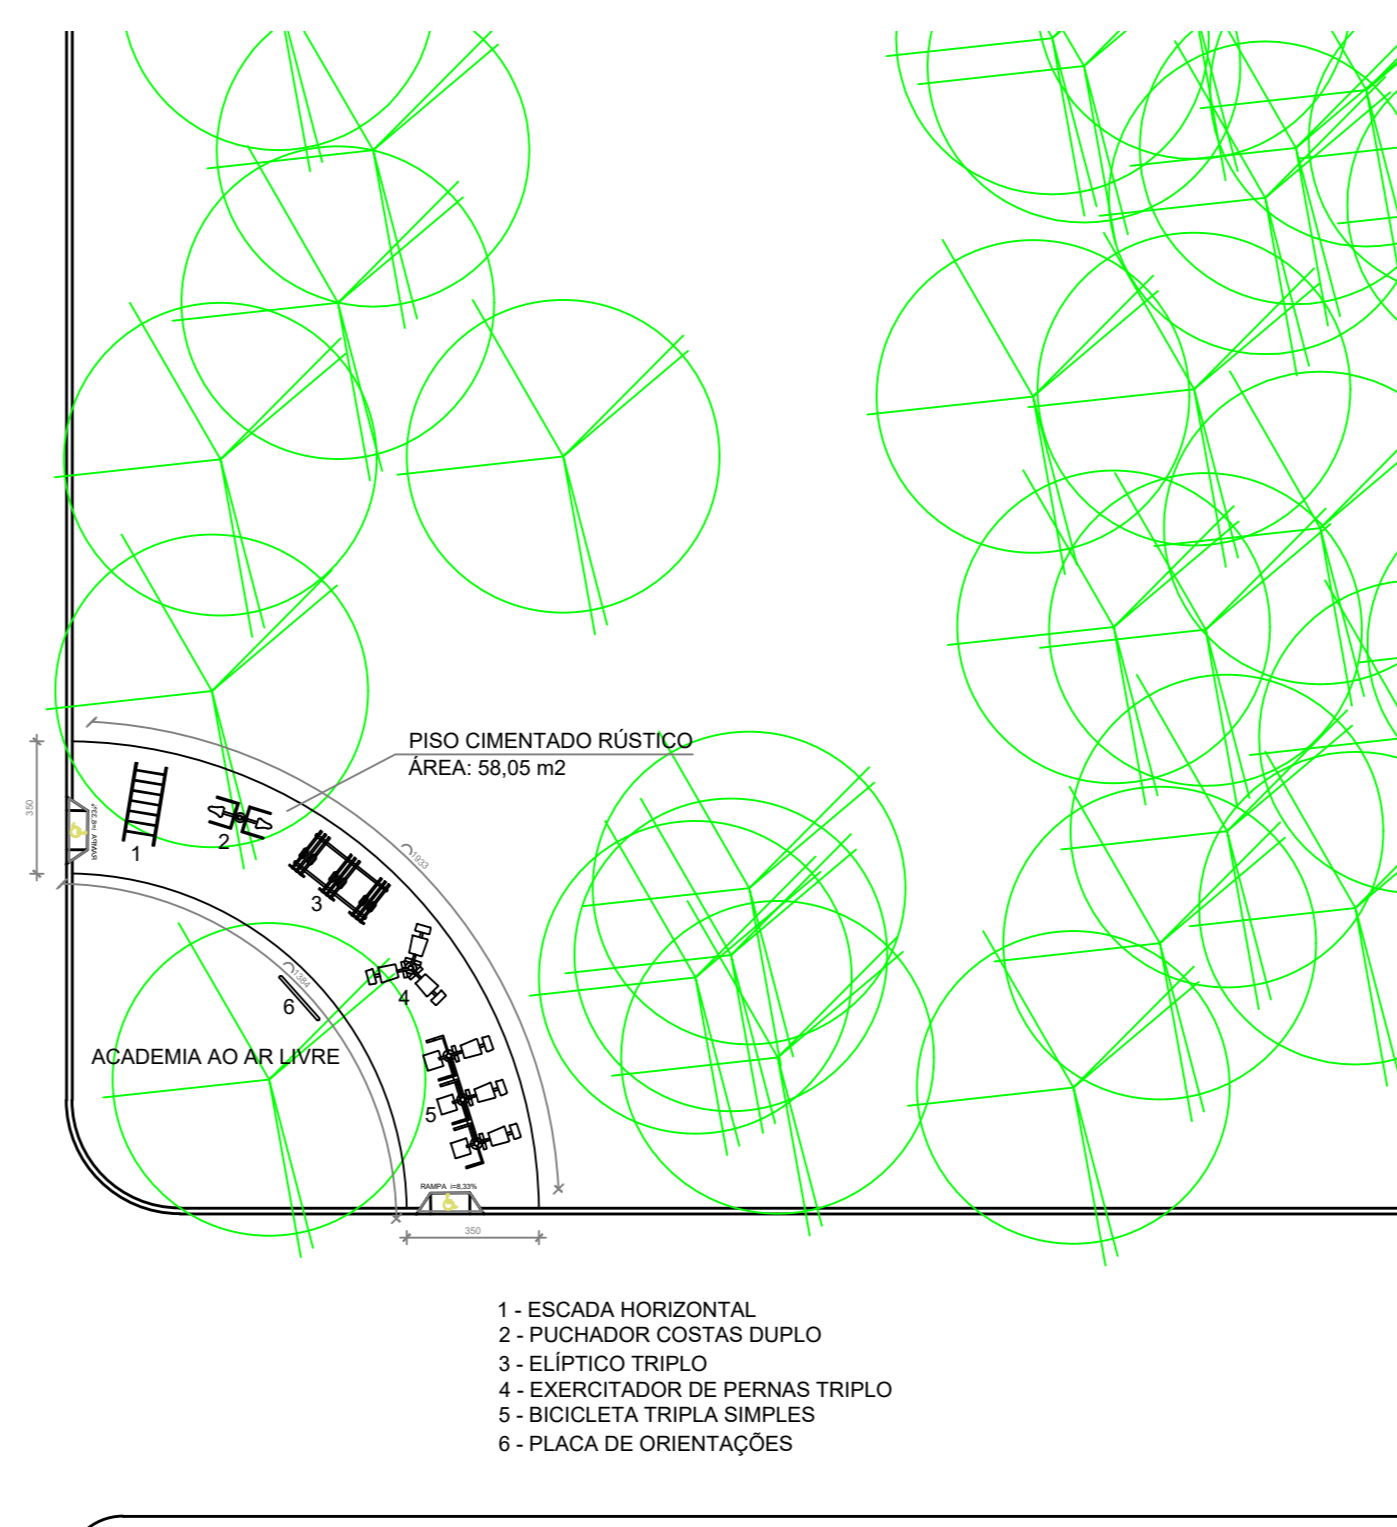

PLANTA BAIXA - ACADEMIA PRAÇA DO BAIRRO MORADA NOVA
ESC: 1/200

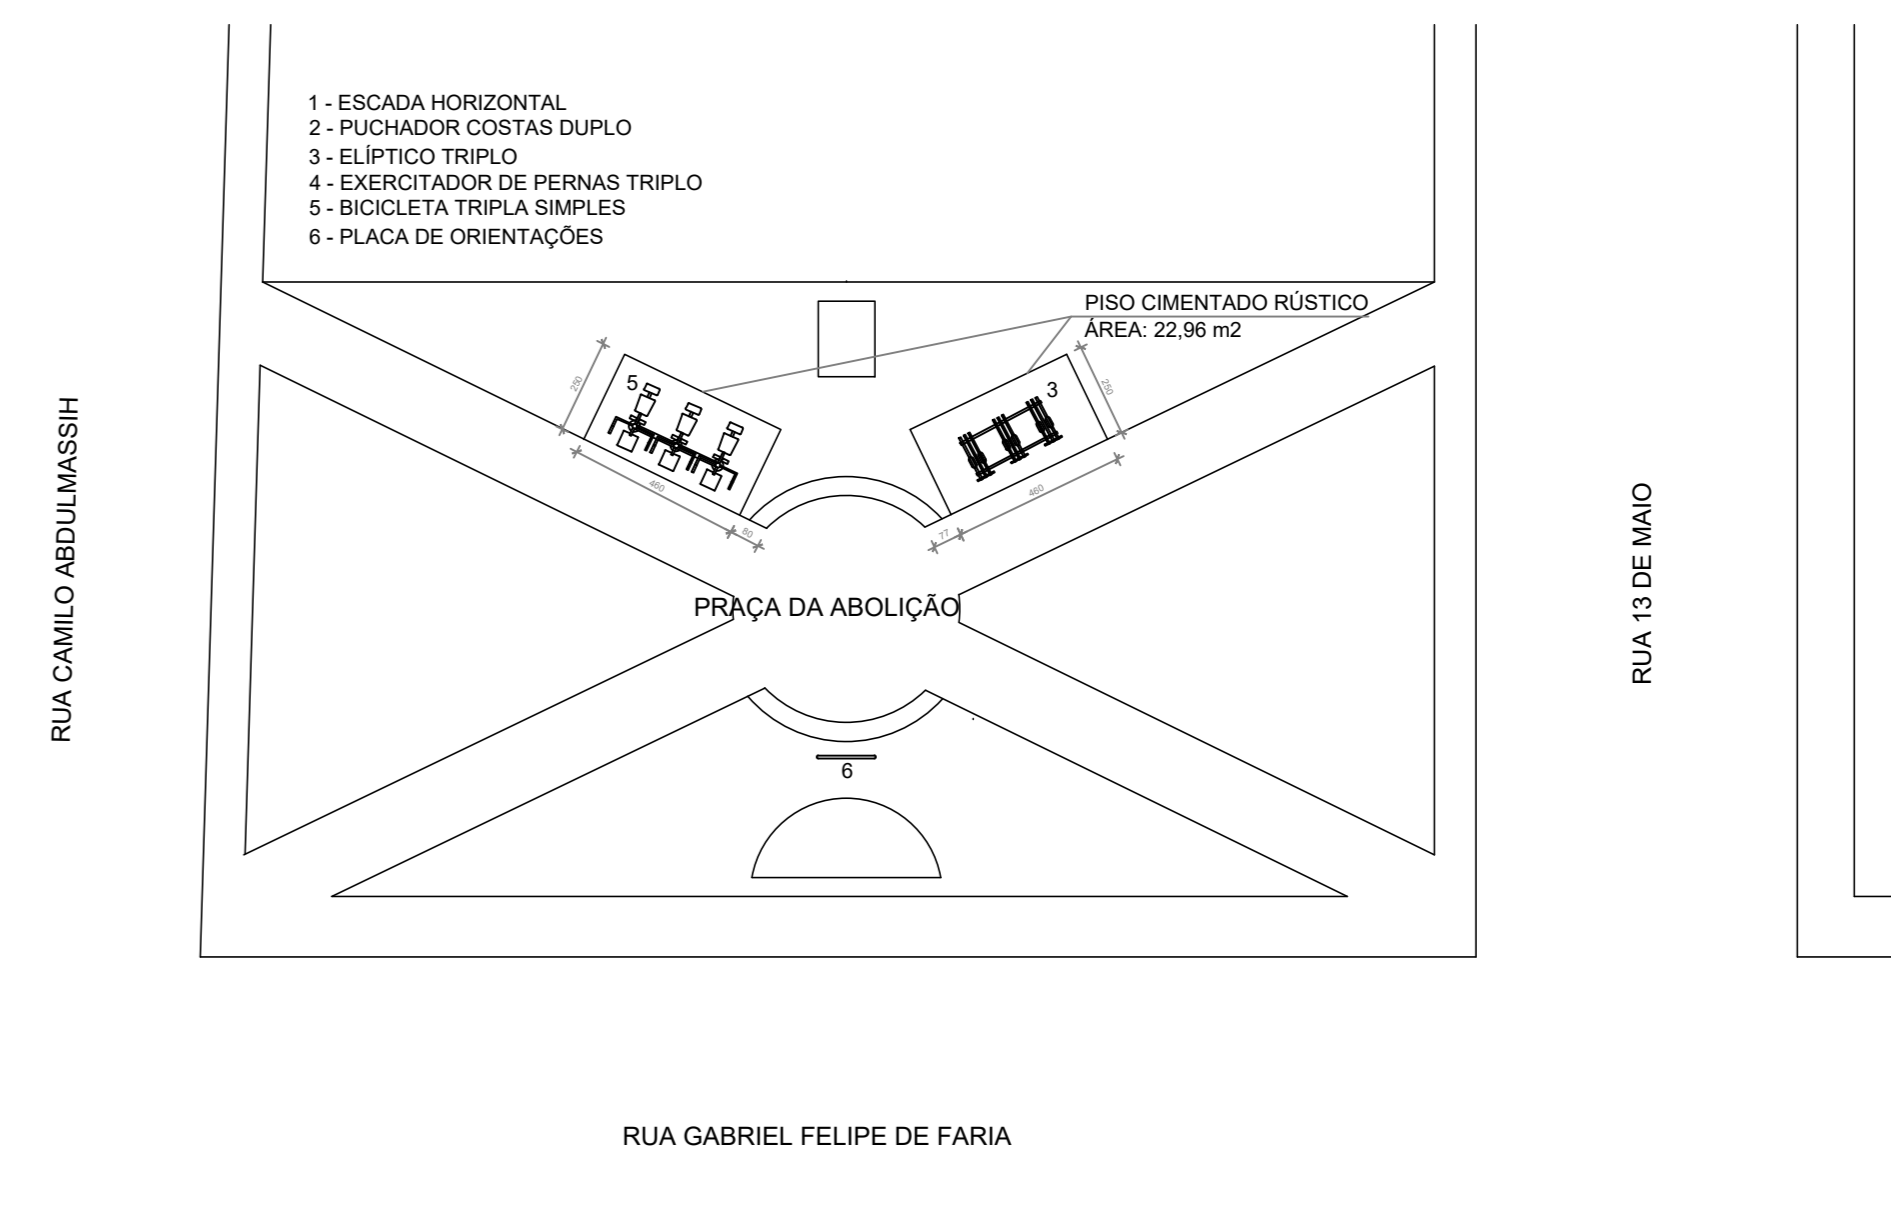

PLANTA BAIXA - ACADEMIA PRAÇA DA ABOLIÇÃO
ESC: 1/200

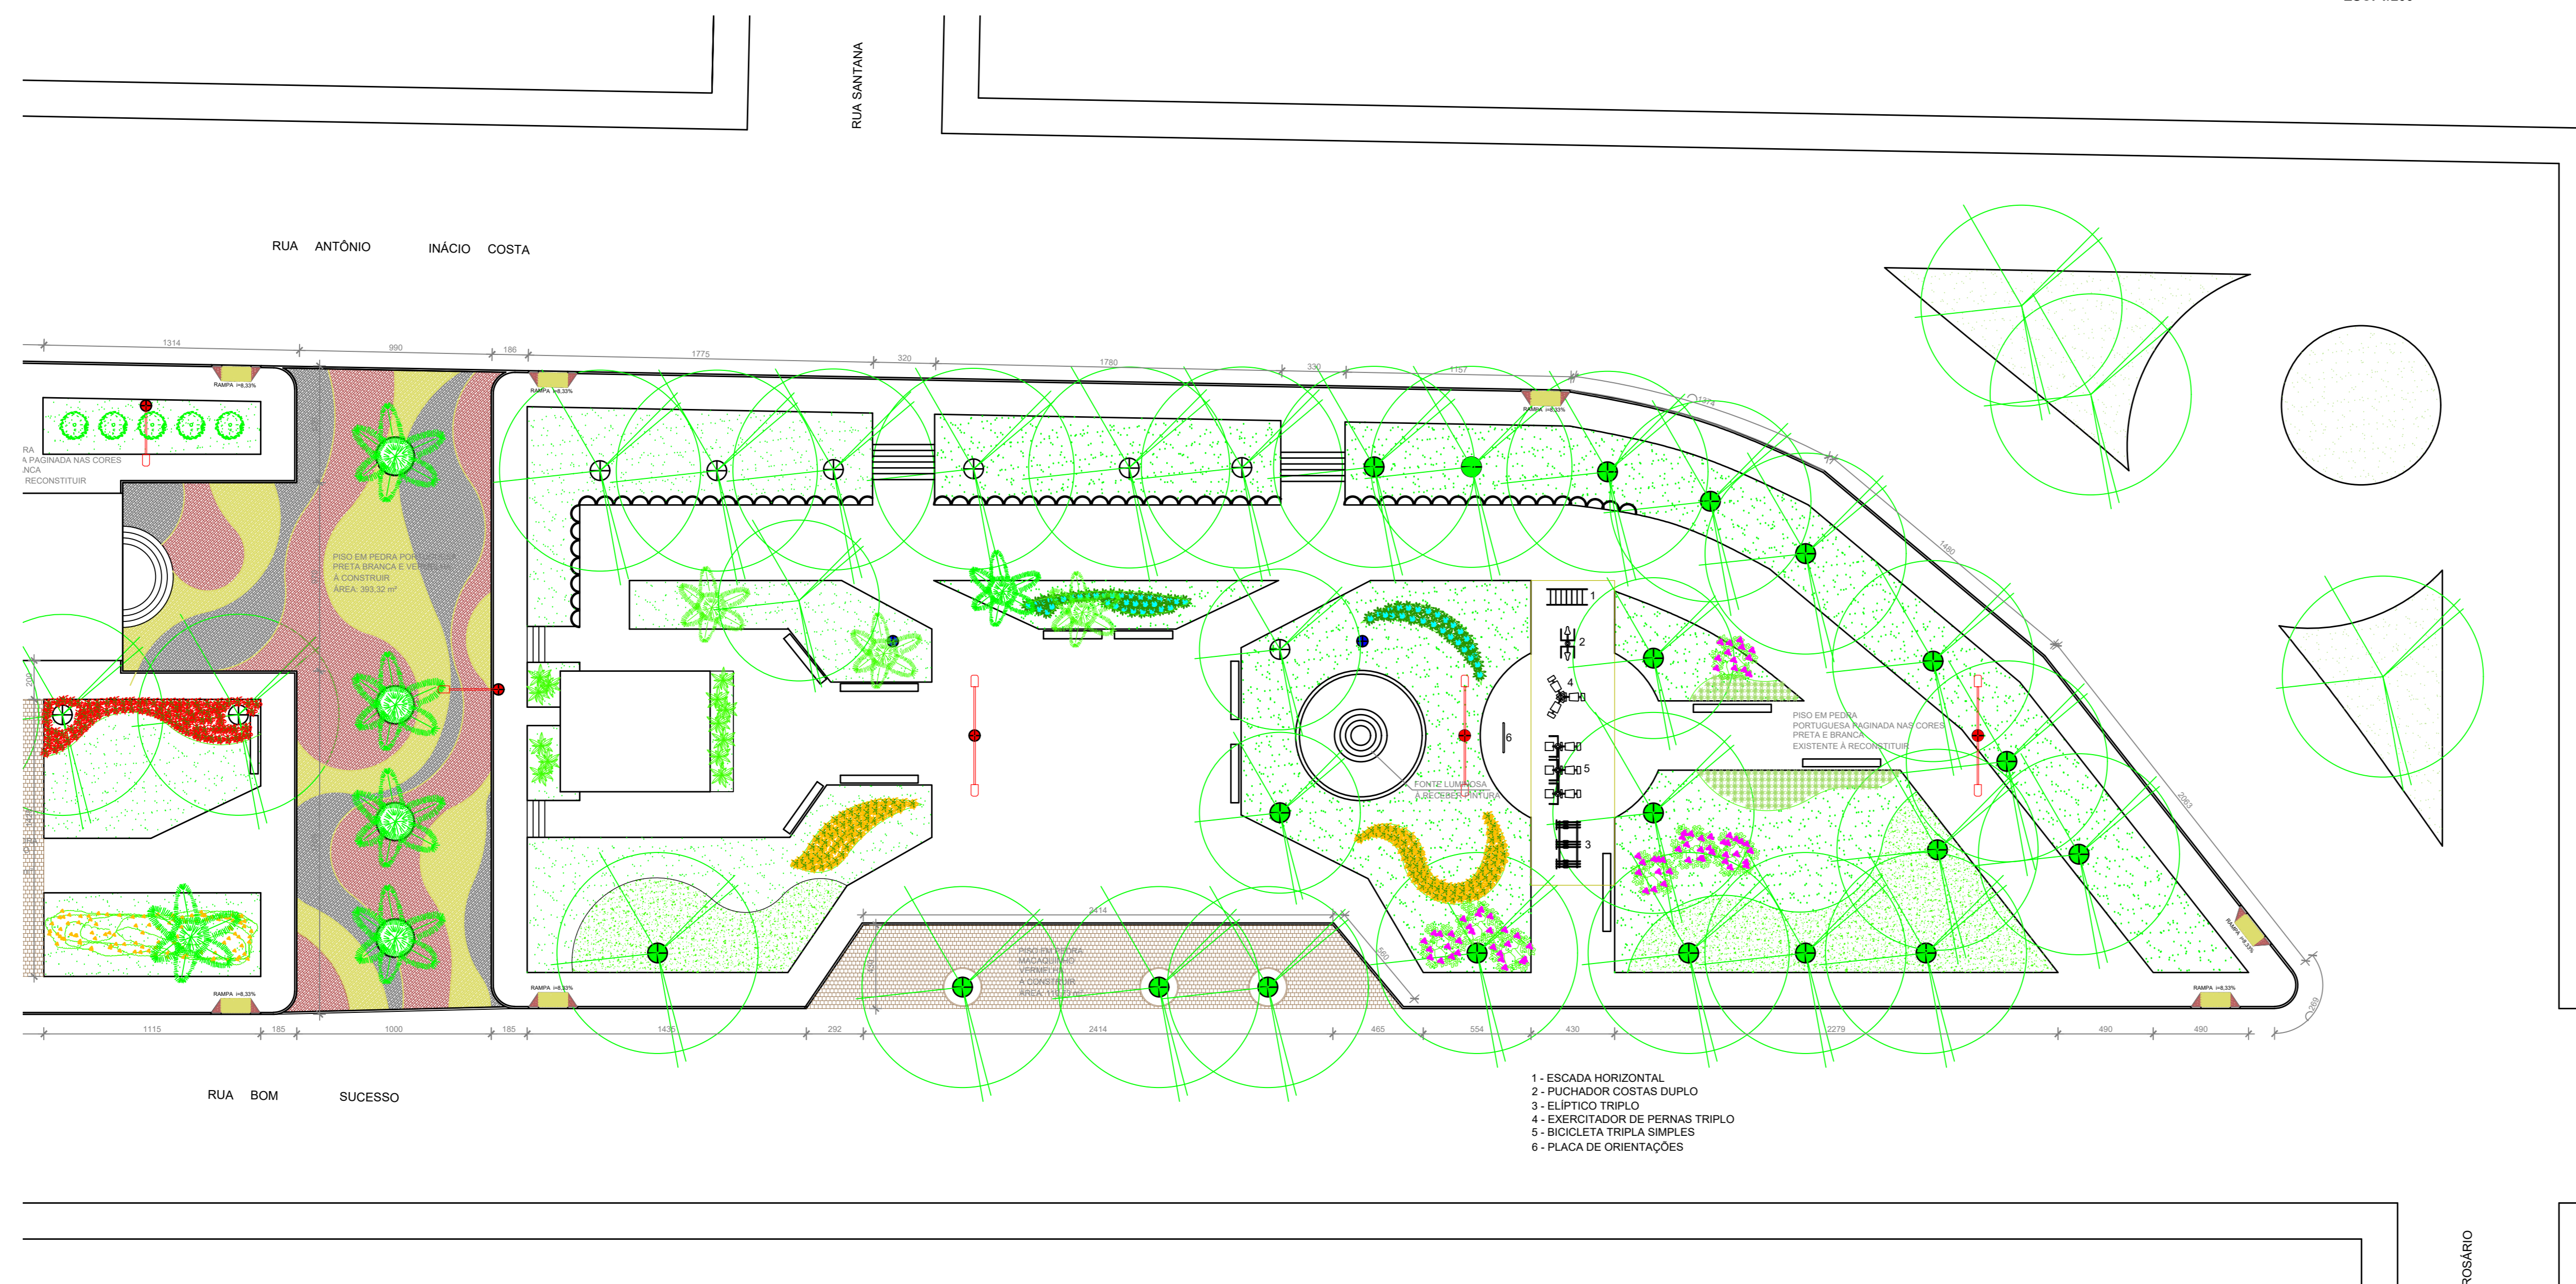

PLANTA BAIXA - ACADEMIA PRAÇA DO ROSÁRIO
ESC: 1/200

PREFEITURA	
CAU	DECLARO ESTAR CIENTE: - QUE A APROVAÇÃO DESTES PROJETOS, NÃO SIGNIFICA O RECONHECIMENTO DO DIREITO DE PROPRIEDADE DO TERRENO. - QUE O HABITE-SE SEM FORNECIMENTO PARA: 1) PROJETOS EXECUTADOS SEM MODIFICAÇÕES; 2) REDE DE ÁGUAS PLUVIAIS NÃO LIGADAS A REDES DE ESGOTOS E VICE-VERSA; 3) PLANTIO DE 01 (UMA) ÁRVORE PARA CADA 12m (DOZE METROS) DE PASSARELO. - QUE DEVERÁ SER MANTIDA PARA FISCALIZAÇÃO NA OBRA UMA VIA DESTE DOCUMENTO E O RESPECTIVO ALVARÁ DE LICENÇA.
KARAIBA CONSULTORIA PÚBLICA & PROJETOS	
PROJETO HIDROSSANITÁRIO - REFORMA DE QUADRA POLIESPORTIVA E INSTALAÇÃO DE 4 ACADEMIAS AO AR LIVRE	
PROPR: PREFEITURA MUNICIPAL DE TUPACIGUARA	
LOCAL: QUADRA (RUA ANTÔNIO INÁCIO DA COSTA ESQ. C/ RUA INOMINADA - BAIRRO BOM SUCESSO) ACADEMIAS: PÇ DO ROSÁRIO, AV. TUPACIGUARA ESQ. C/ RUA BUENO BRANDÃO, PÇ DA ABOLIÇÃO E PÇ MORADA NOVA - TUPACIGUARA - MG	
ASSINATURAS	QUADRO DE ÁREAS (m ²) ÁREA A REFORMAR (QUADRA BOM SUCESSO)..... 672,47 ÁREA (ACADEMIAS)..... 236,32
PREFEITURA MUNICIPAL DE TUPACIGUARA	RRT: 6745167
PROJETO GUSTAVO RIBEIRO DE MOURA ARQUITETO - CAU 48231-1	DATA: MARÇO/2018
CONTEM	PROJETO
DESENHO: GUSTAVO R. MOURA	FOLHA: 3/4