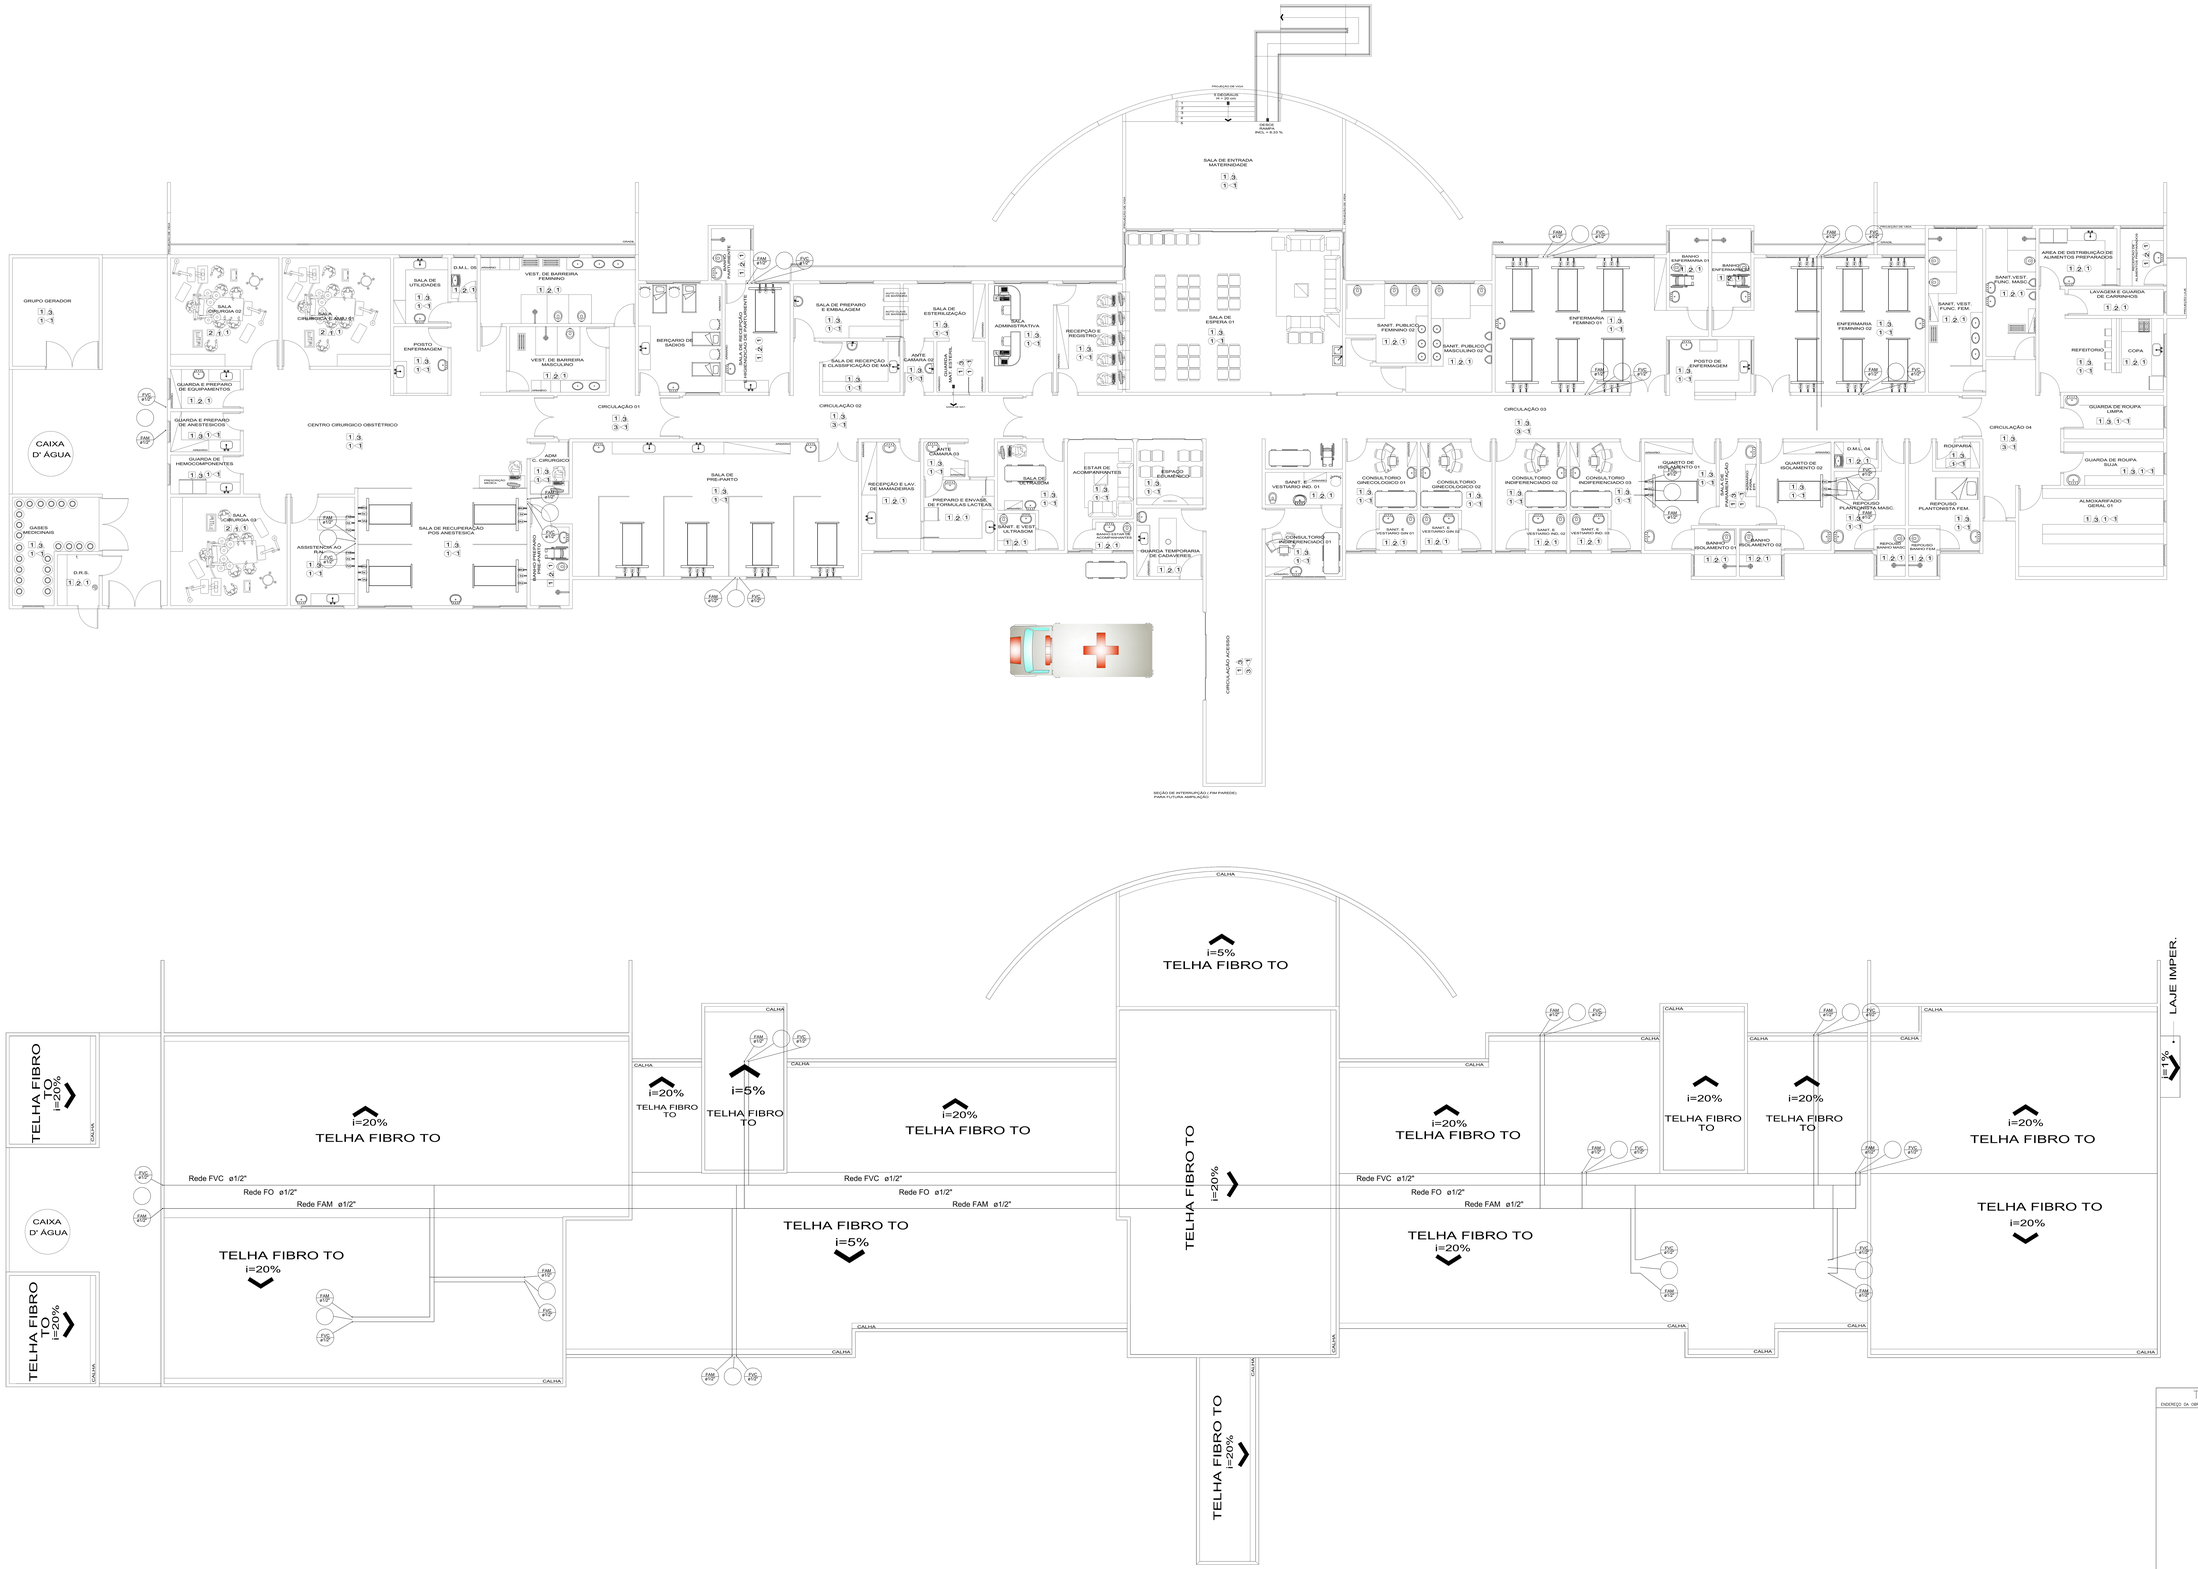
PROJEÇÃO DE VIGA
9 DEGRAUS
H = 27 cm
RAMPA
PADRÃO
INCL. = 8,33 %
SALA DE ENTRADA MATERNIDADE
1 3 1 -1
PROJEÇÃO DE VIGA
PROJEÇÃO DE VIGA
GRAMA
GRAMA
GRUPO GERADOR
1 3 1 -1
SALA CIRURGIA 02
2 1 1
SALA CIRURGIA 01
2 1 1
SALA DE UTILIDADES
1 3 1 -1
D.M.L. 05
1 2 1
VEST. DE BARREIRA FEMININO
1 2 1
POSTO ENFERMAGEM
1 3 1 -1
VEST. DE BARREIRA MASCULINO
1 2 1
BERÇARIO DE SADIOS
1 2 1
SALA DE RECEPÇÃO E CLASSIFICAÇÃO DE MAT.
1 3 1 -1
SALA DE PREPARO E EMBALAGEM
1 3 1 -1
SALA DE ESTERILIZAÇÃO
1 3 1 -1
ANTE CAMARA 02
1 3 1 -1
SALA ADMINISTRATIVA
1 3 1 -1
RECEPÇÃO E REGISTRO
1 3 1 -1
SALA DE ESPERA 01
1 3 1 -1
SANIT. PUBLICO FEMININO 02
1 2 1
SANIT. PUBLICO MASCULINO 02
1 2 1
BANHO ENFERMARIA 01
1 2 1
BANHO ENFERMARIA 02
1 2 1
ENFERMARIA FEMINO 01
1 3 1 -1
POSTO DE ENFERMAGEM
1 3 1 -1
ENFERMARIA FEMININO 02
1 3 1 -1
SANIT. VEST. FUNC. MASC.
1 2 1
SANIT. VEST. FUNC. FEM.
1 2 1
AREA DE DISTRIBUIÇÃO DE ALIMENTOS PREPARADOS
1 2 1
LAVAGEM E GUARDA DE CARRINHOS
1 2 1
REFEITORIO
1 3 1 -1
COPA
1 2 1
GUARDA DE ROUPA LIMPA
1 3 1 -1
GUARDA DE ROUPA SUJA
1 3 1 -1
ALMOXARIFADO GERAL 01
1 3 1 -1
CIRCULAÇÃO 01
1 3 3 -1
CIRCULAÇÃO 02
1 3 3 -1
CIRCULAÇÃO 03
1 3 3 -1
CIRCULAÇÃO 04
1 3 3 -1
CAIXA D' ÁGUA
GUARDA E PREPARO DE EQUIPAMENTOS
1 2 1
GUARDA E PREPARO DE ANESTESICOS
1 3 1 -1
GUARDA DE HEMOCOMPONENTES
1 3 1 -1
CENTRO CIRURGICO OBSTETRICO
1 3 1 -1
GASES MEDICINAIS
1 3 1 -1
D.R.S.
1 2 1
SALA CIRURGIA 03
2 1 1
ASSISTENCIA ANESTESICA
1 3 1 -1
ADM. C. CIRURGICO
1 3 1 -1
SALA DE RECUPERAÇÃO POS ANESTESICA
1 3 1 -1
SALA DE PREPARO E INDUÇÃO ANESTESICA
1 3 1 -1
SALA DE PRE-PARTO
1 3 1 -1
RECEPÇÃO E LAV. DE MANSARDAS
1 2 1
ANTE CAMARA 03
1 3 1 -1
PREPARO E ENVASE DE FORMULAS LACTEAS
1 2 1
SALA DE NECROPSIA
1 3 1 -1
SANIT. E VEST. ULTRASOM
1 2 1
ESTAR DE ACOMPANHANTES
1 3 1 -1
SANIT/VESTIARIO ACOMPANHANTES
1 2 1
ESPAÇO EDUMENICO
1 3 1 -1
GUARDA TEMPORARIA DE CADAVERES
1 2 1
SANIT. E VESTIARIO IND. 01
1 2 1
CONSULTORIO INDIFERENCIADO 01
1 3 1 -1
CONSULTORIO GINECOLOGICO 01
1 3 1 -1
SANIT. E VESTIARIO GIN 01
1 2 1
CONSULTORIO GINECOLOGICO 02
1 3 1 -1
SANIT. E VESTIARIO GIN 02
1 2 1
CONSULTORIO INDIFERENCIADO 02
1 3 1 -1
SANIT. E VESTIARIO IND. 02
1 2 1
CONSULTORIO INDIFERENCIADO 03
1 3 1 -1
SANIT. E VESTIARIO IND. 03
1 2 1
QUARTO DE ISOLAMENTO 01
1 3 1 -1
BANHO ISOLAMENTO 01
1 2 1
SALA DE ISOLAMENTO
1 3 1 -1
BANHO ISOLAMENTO 02
1 2 1
QUARTO DE ISOLAMENTO 02
1 3 1 -1
D.M.L. 04
1 2 1
REPOUSO PLANTONISTA MASC.
1 3 1 -1
REPOUSO PLANTONISTA MASC.
1 2 1
REPOUSO PLANTONISTA FEM.
1 3 1 -1
REPOUSO PLANTONISTA FEM.
1 2 1
ROUPARIA
1 3 1 -1
CIRCULAÇÃO ACESSO
1 3 3 -1
SEÇÃO DE INTERRUPÇÃO (FIM PAREDE) PARA FUTURA AMPLIAÇÃO
CALHA
i=5%
TELHA FIBRO TO
i=20%
TELHA FIBRO TO
i=20%
TELHA FIBRO TO
i=20%
TELHA FIBRO TO
i=5%
TELHA FIBRO TO
i=20%
TELHA FIBRO TO
i=20%
TELHA FIBRO TO
i=20