




Detalhe S2
escala 1:25

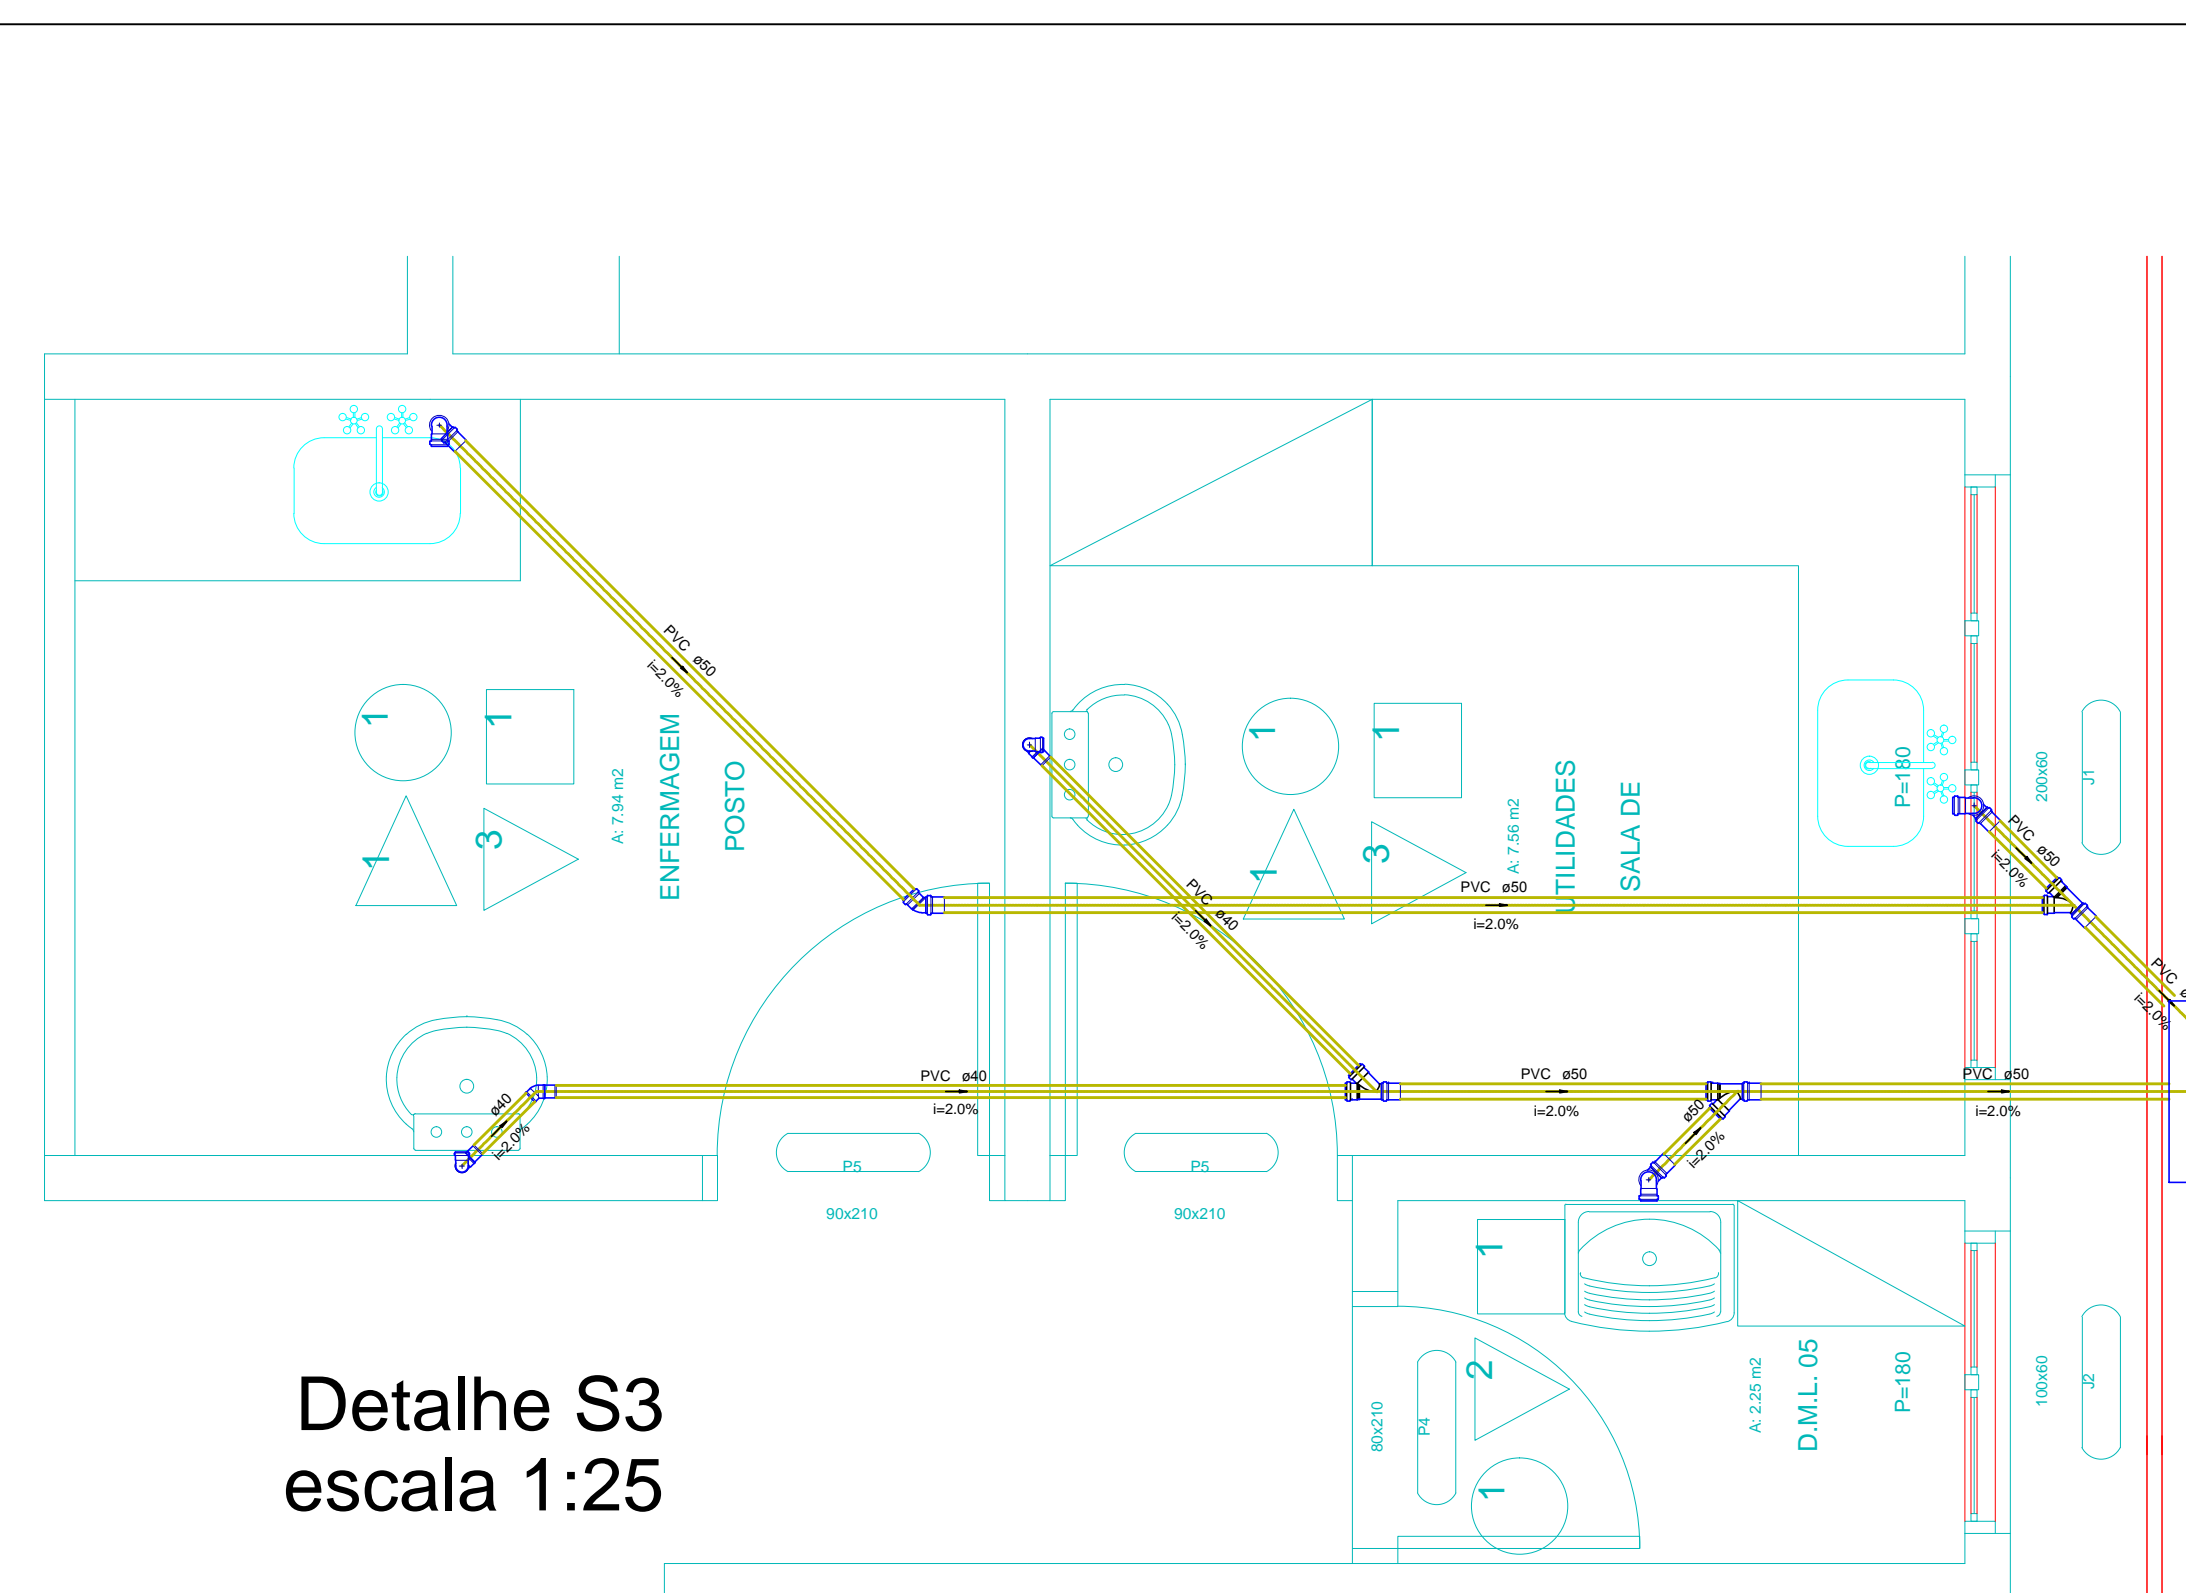


Detalhe S3
escala 1:25

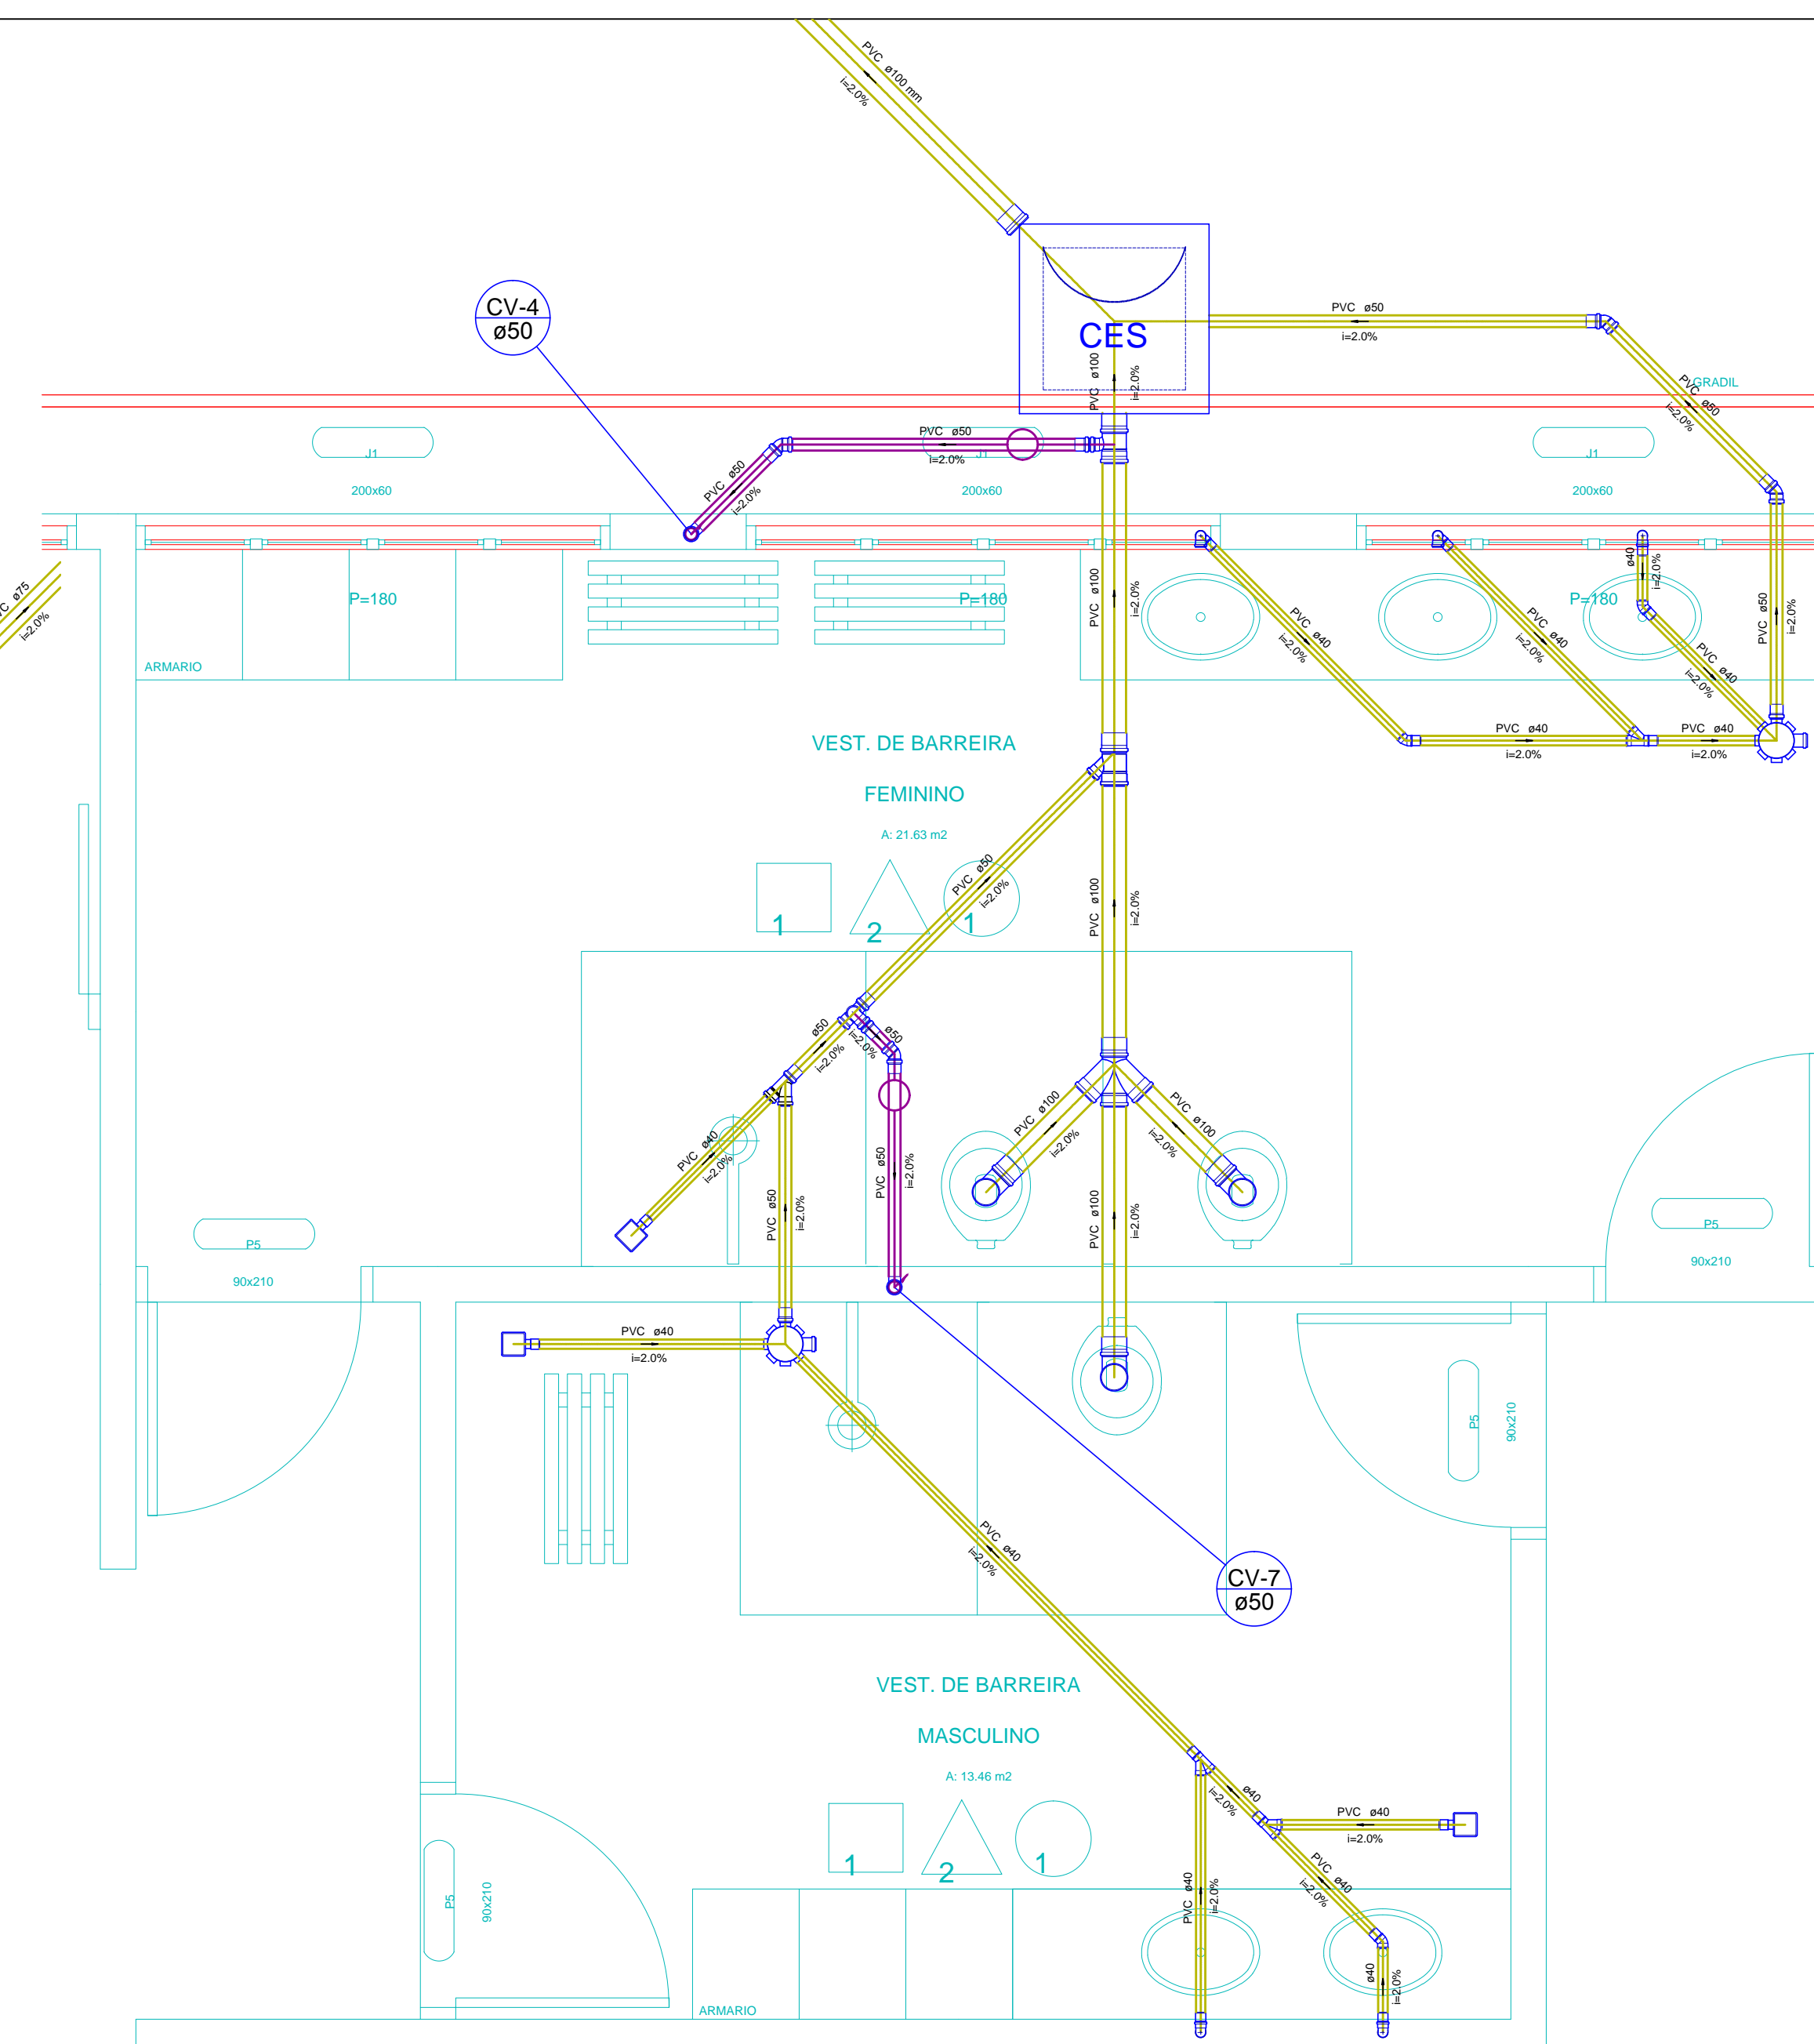


Detalhe S4
escala 1:25

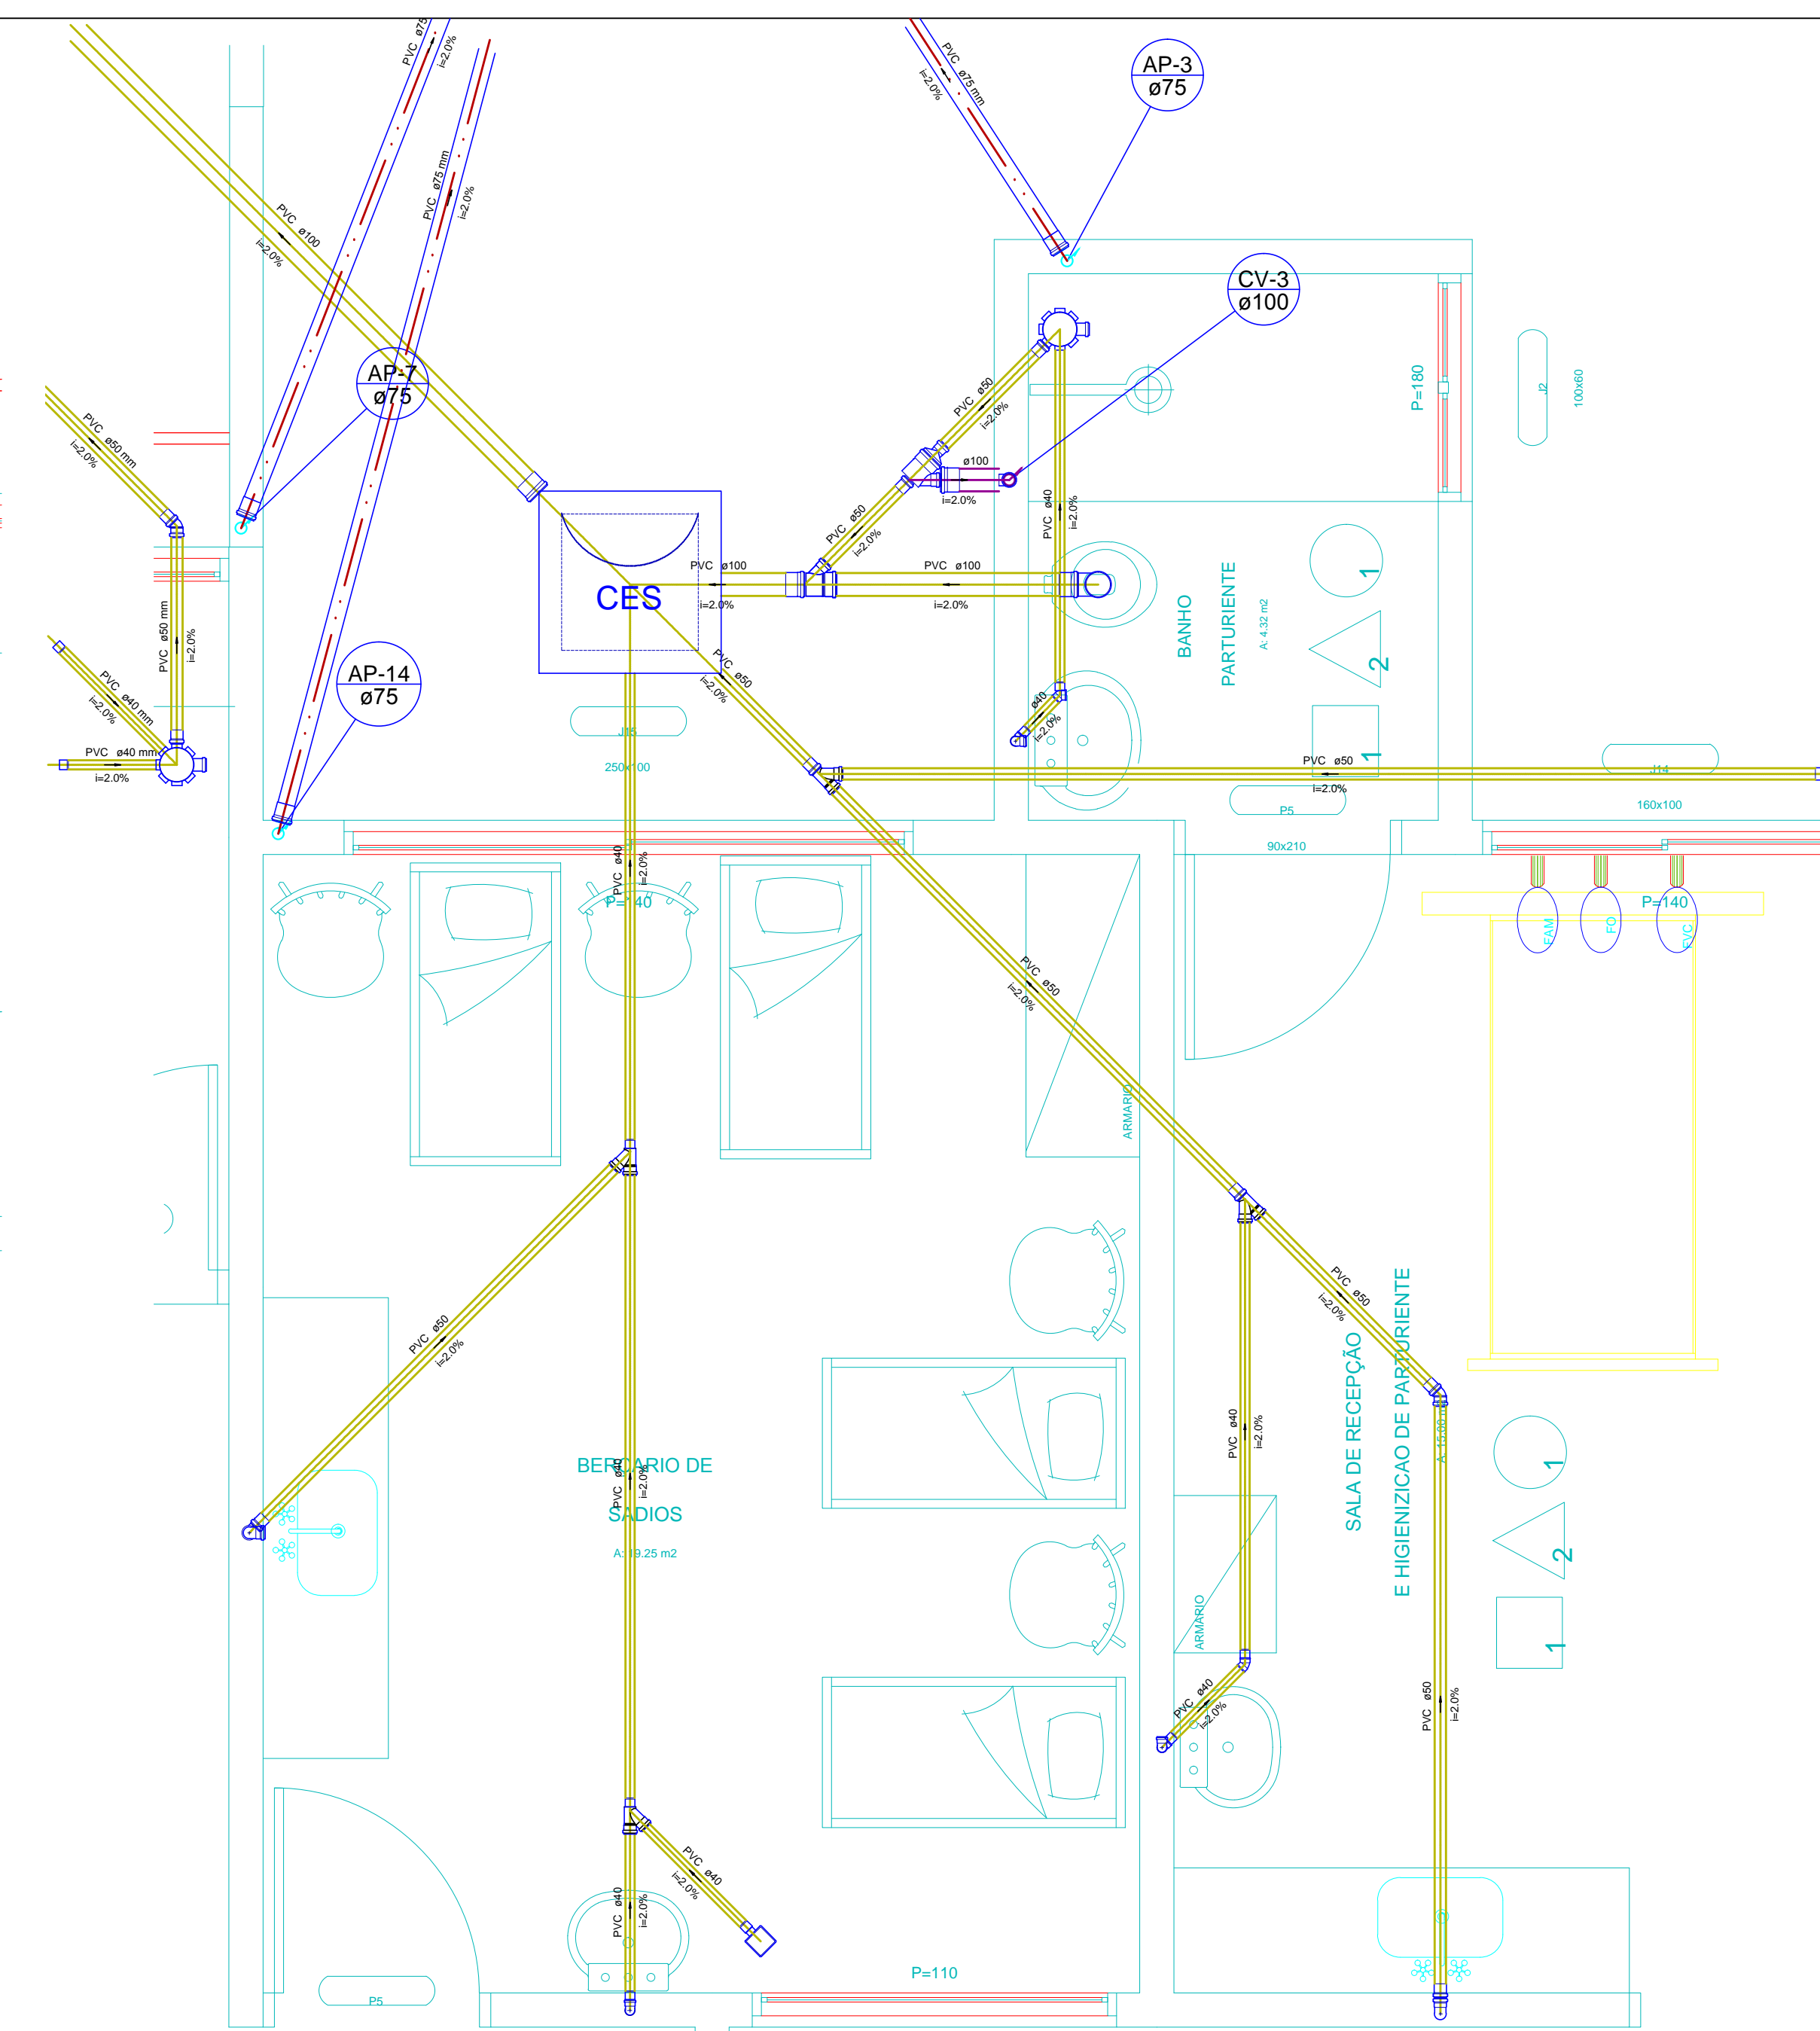


Detalhe S5
escala 1:25

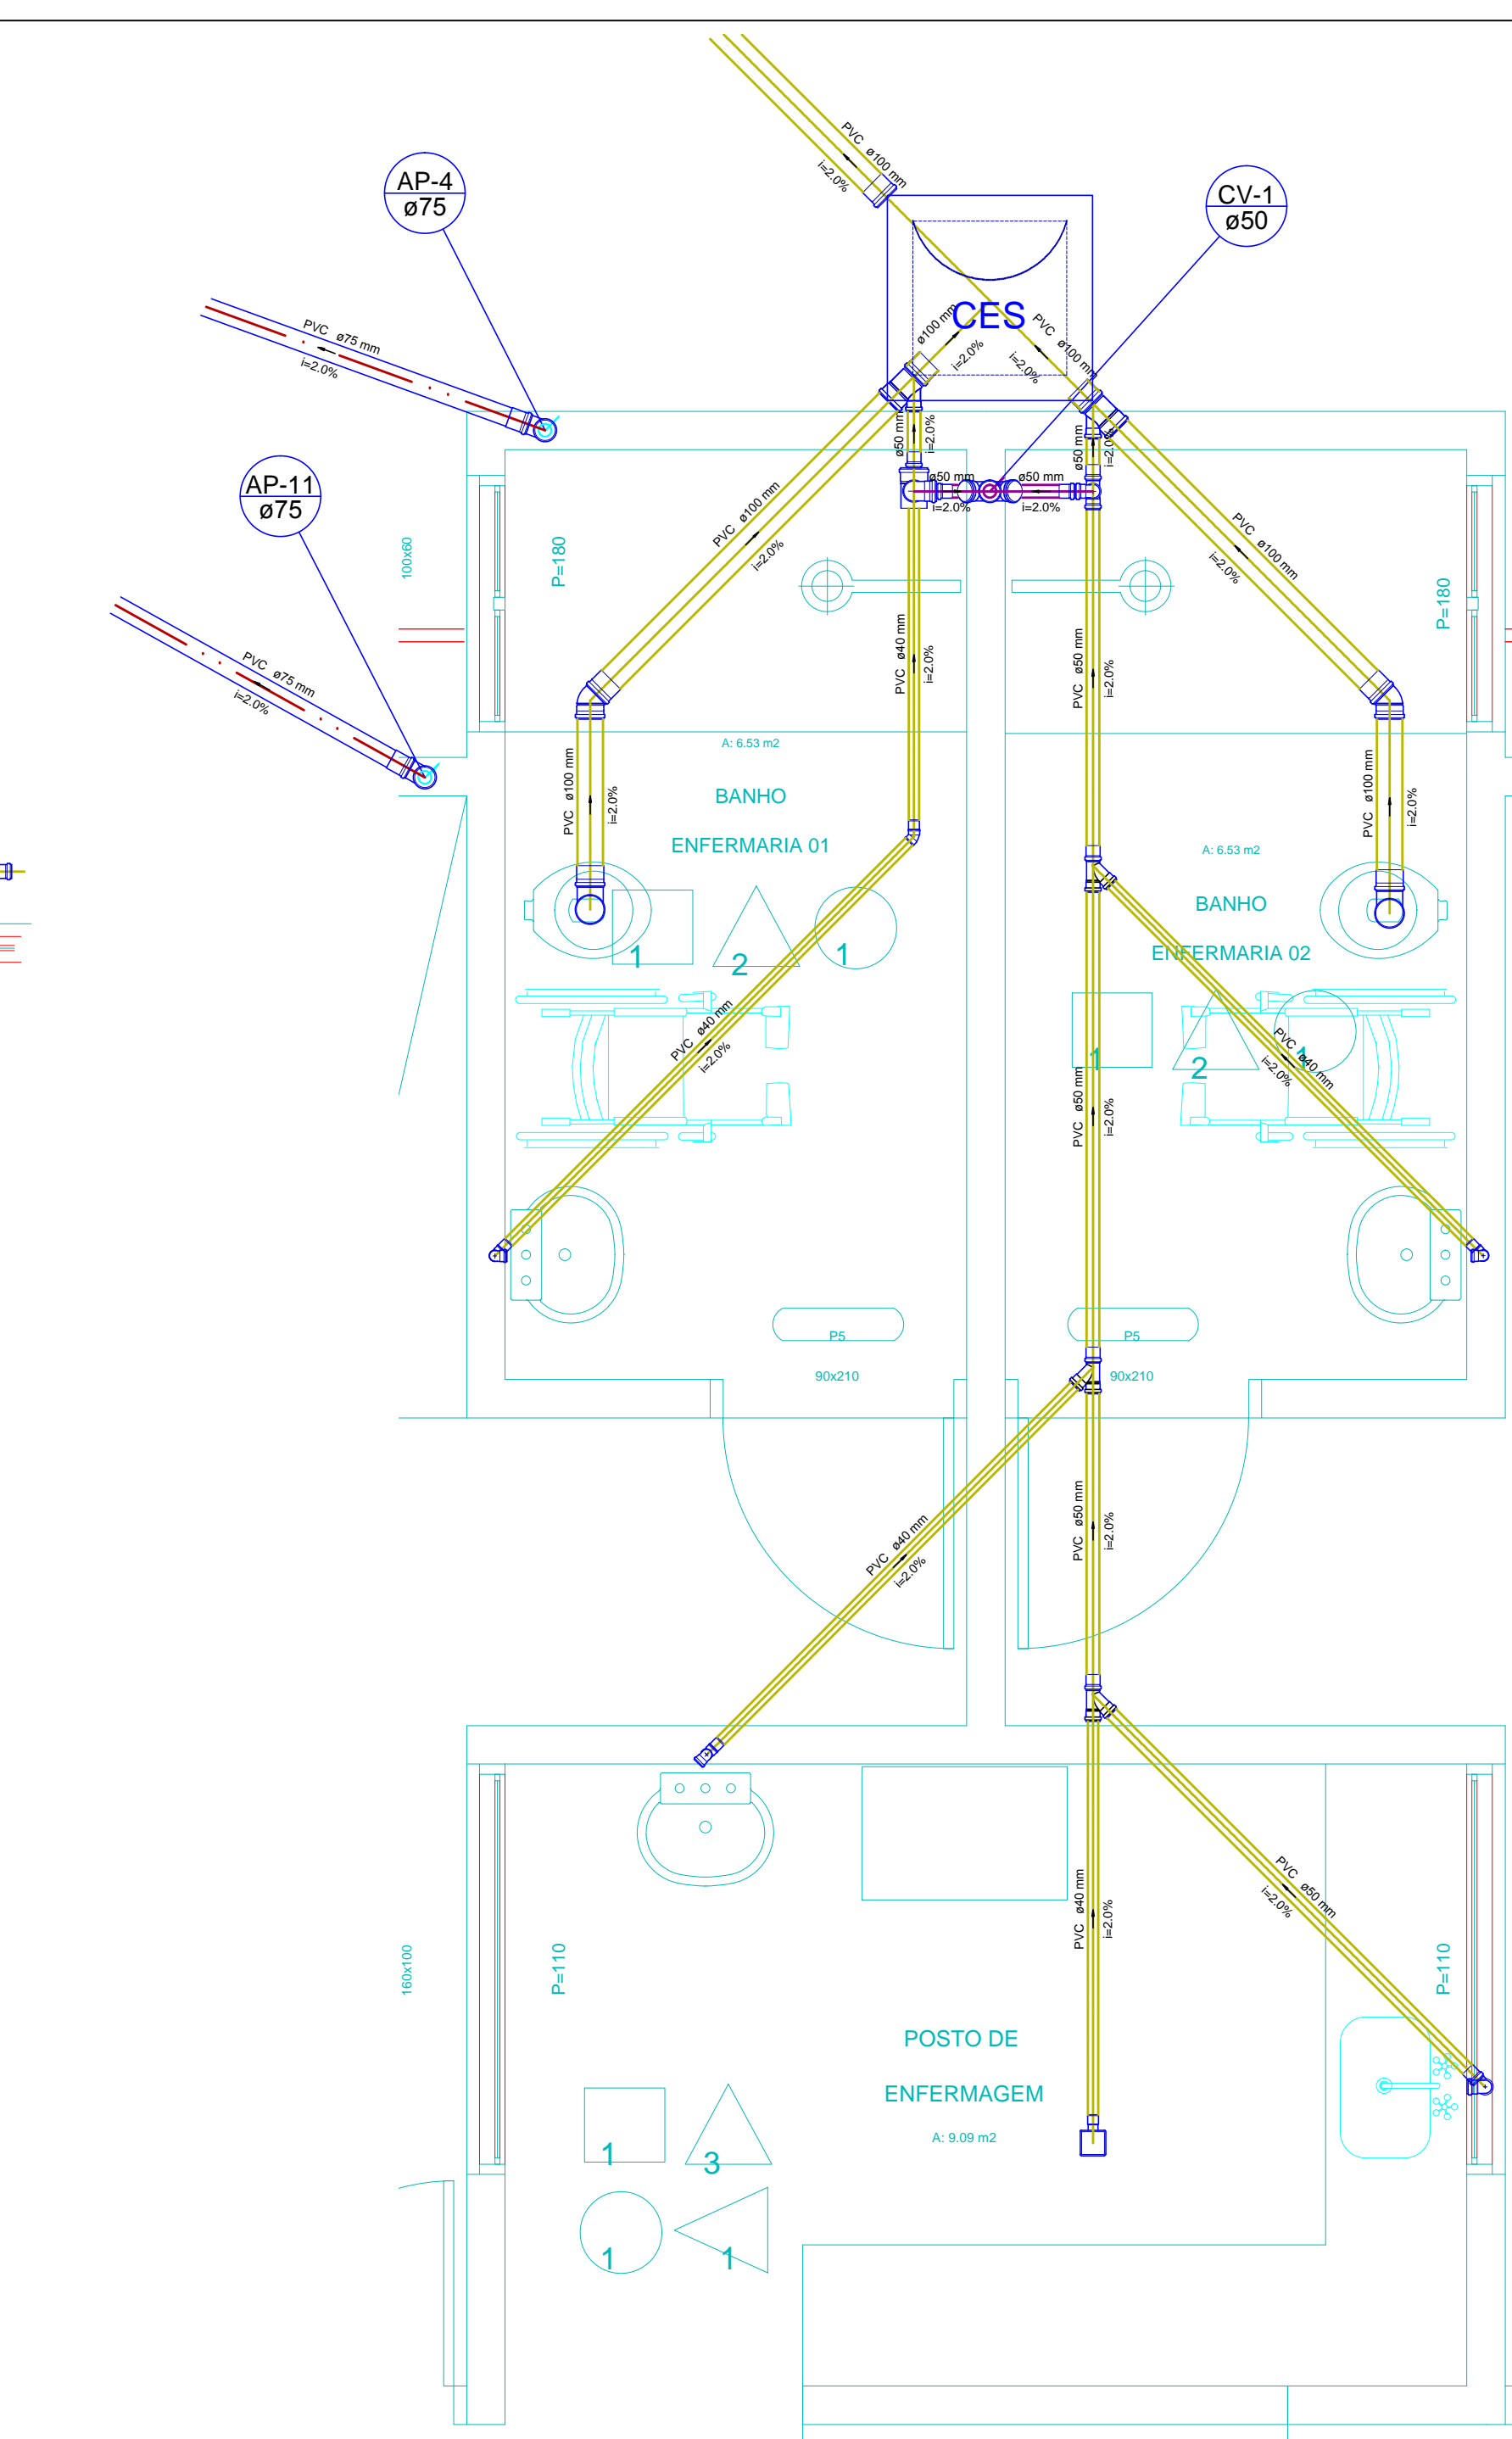


Detalhe S8
escala 1:25

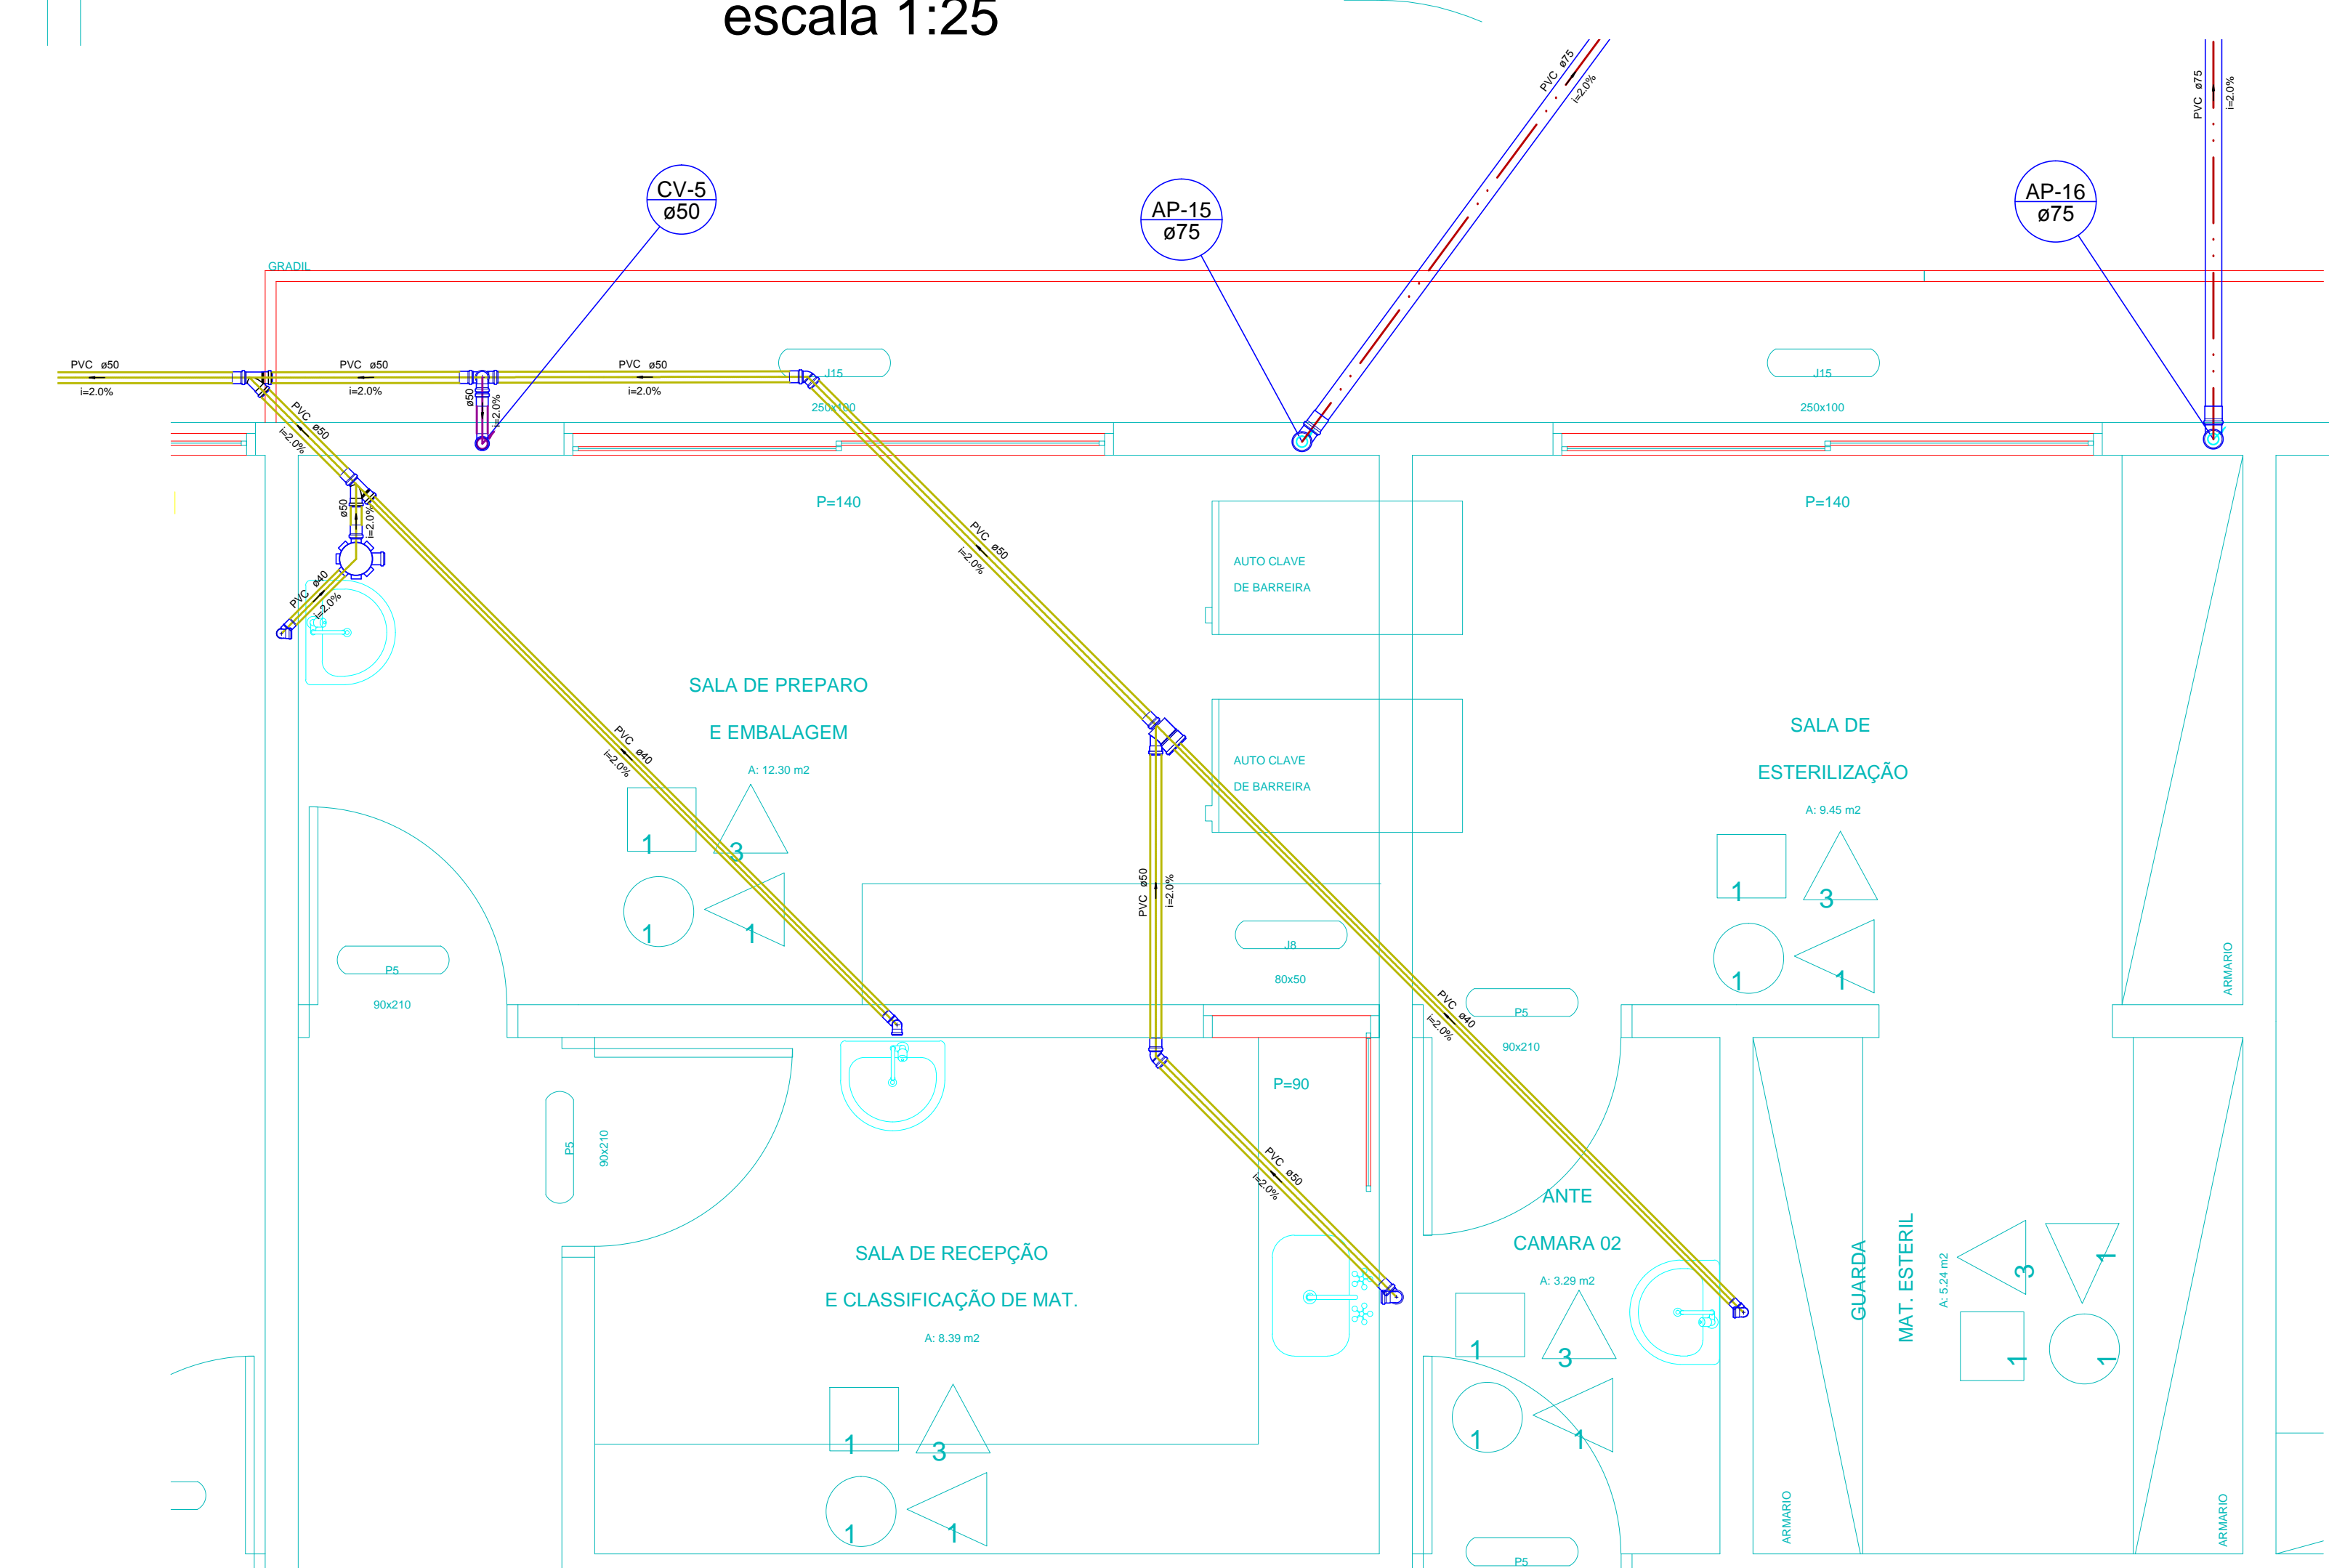


Detalhe S6
escala 1:25

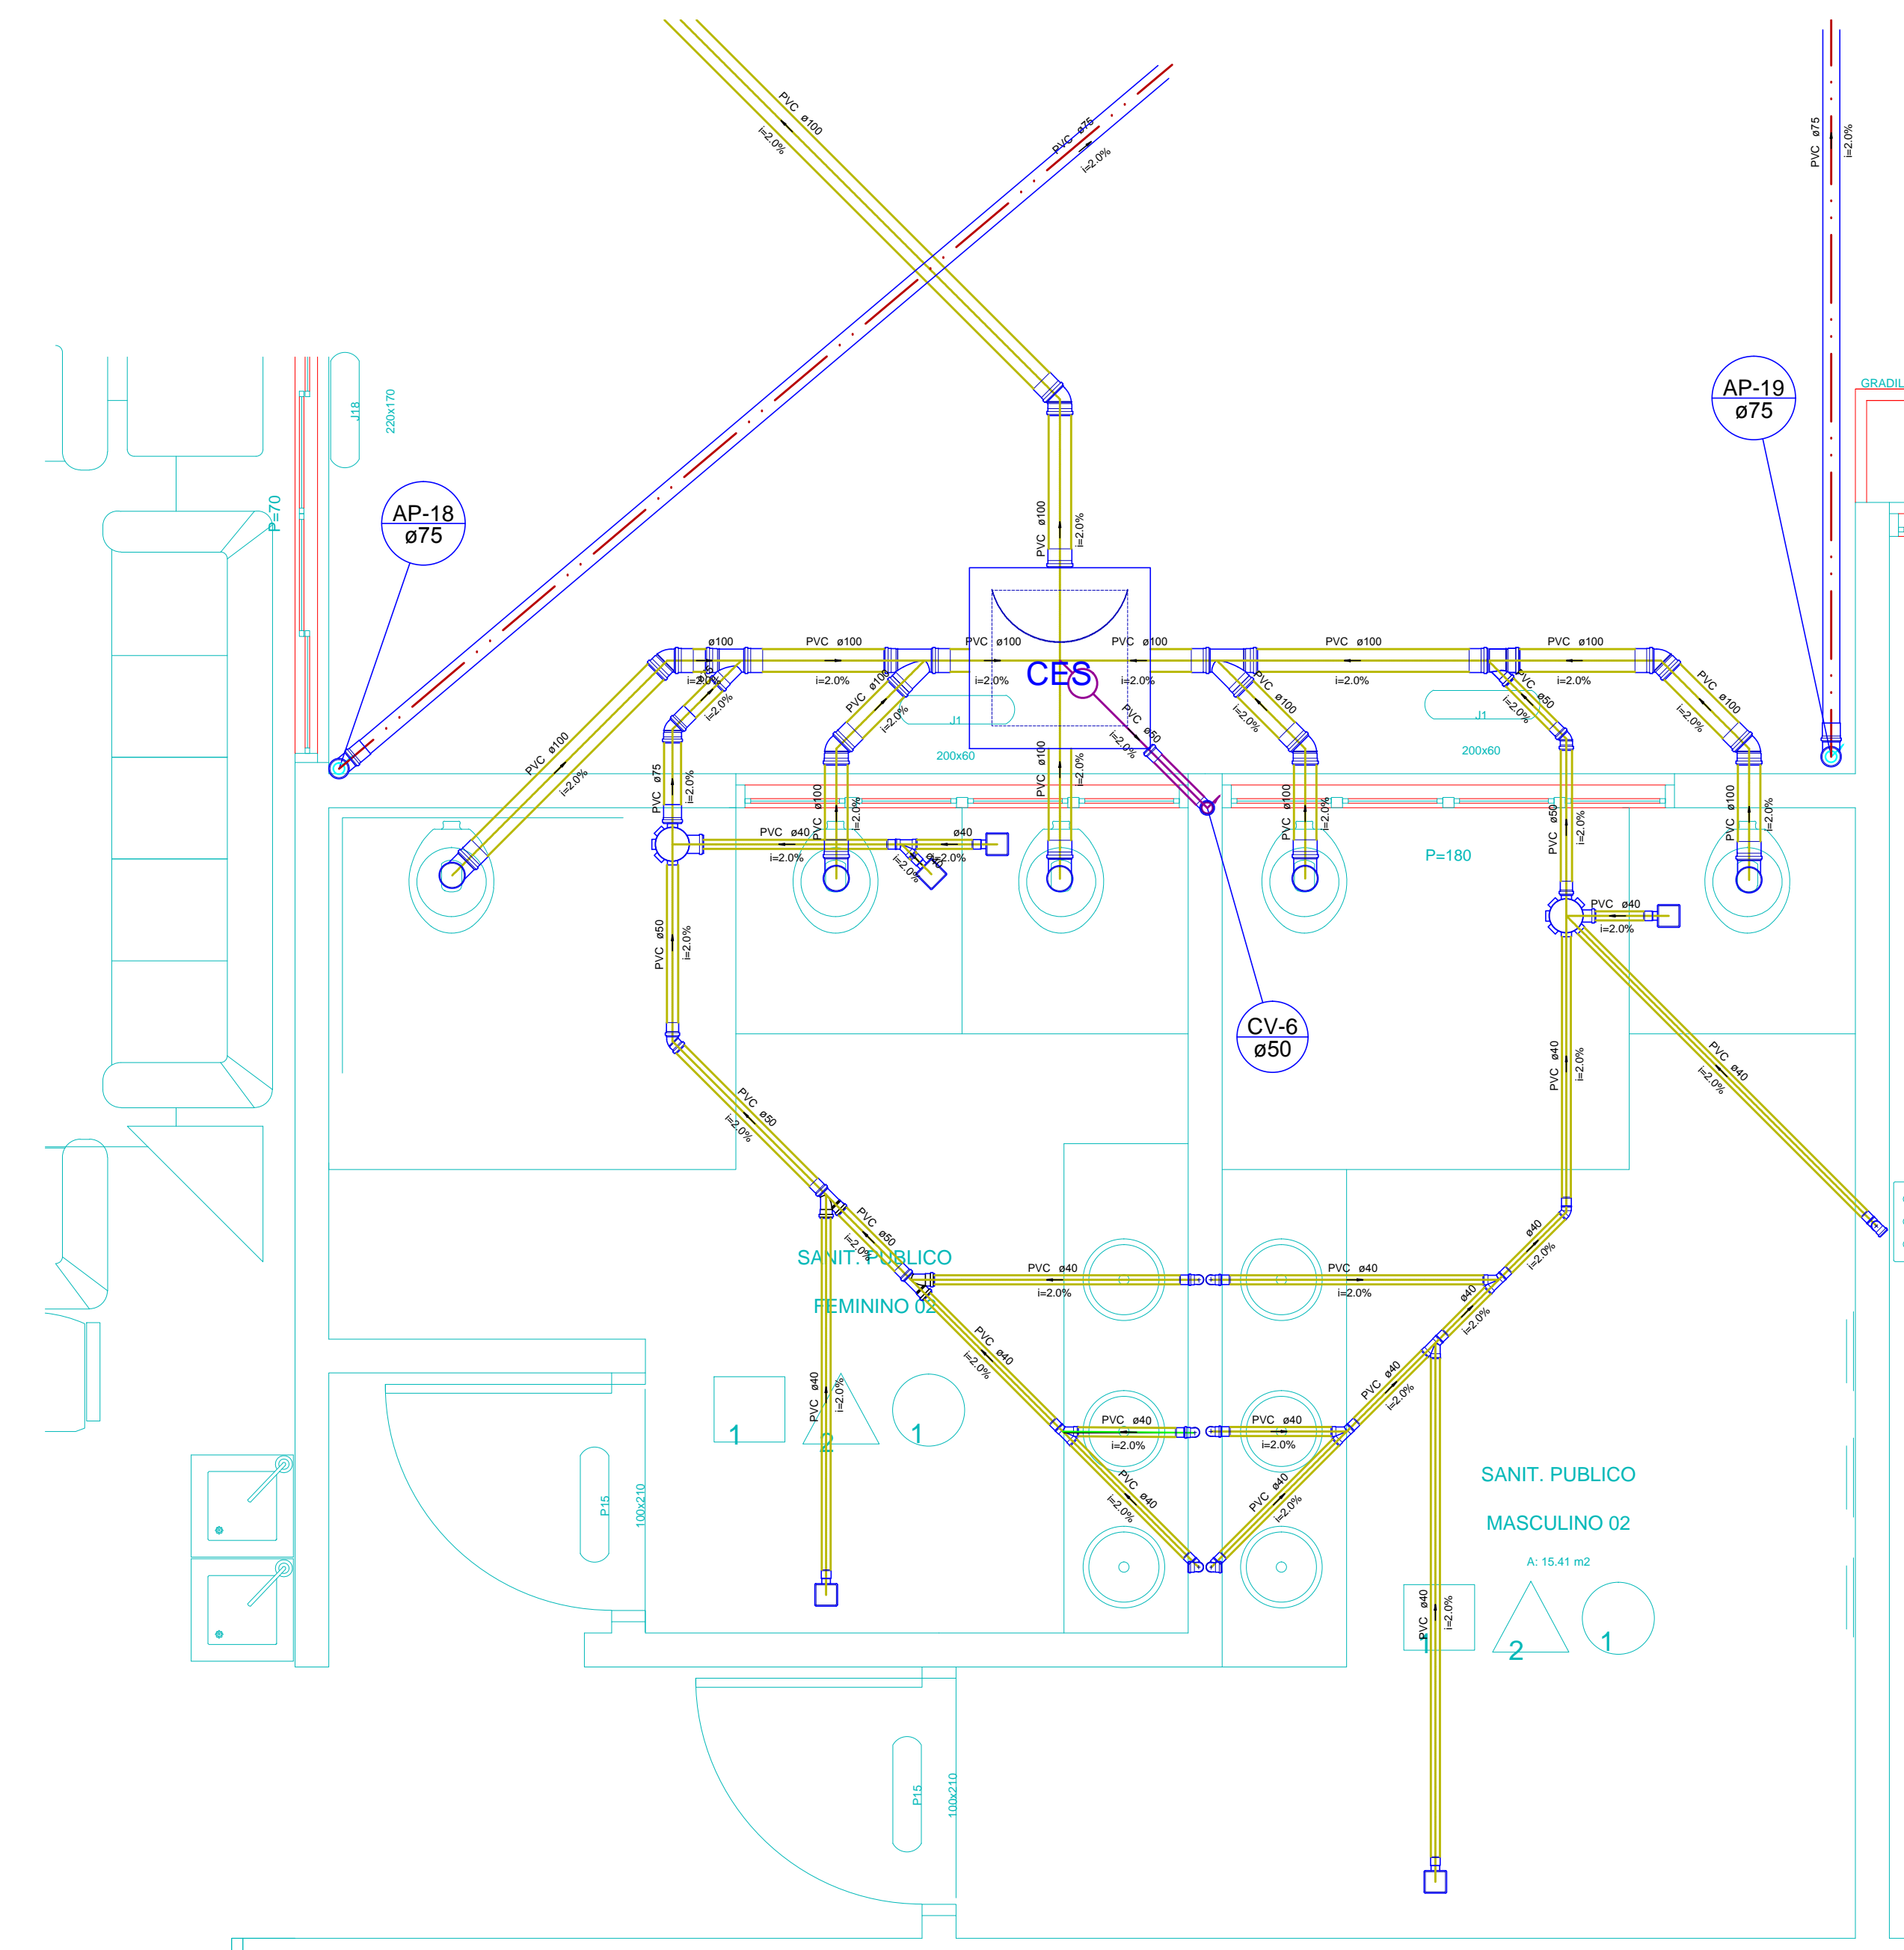




Detalhe S7
escala 1:25

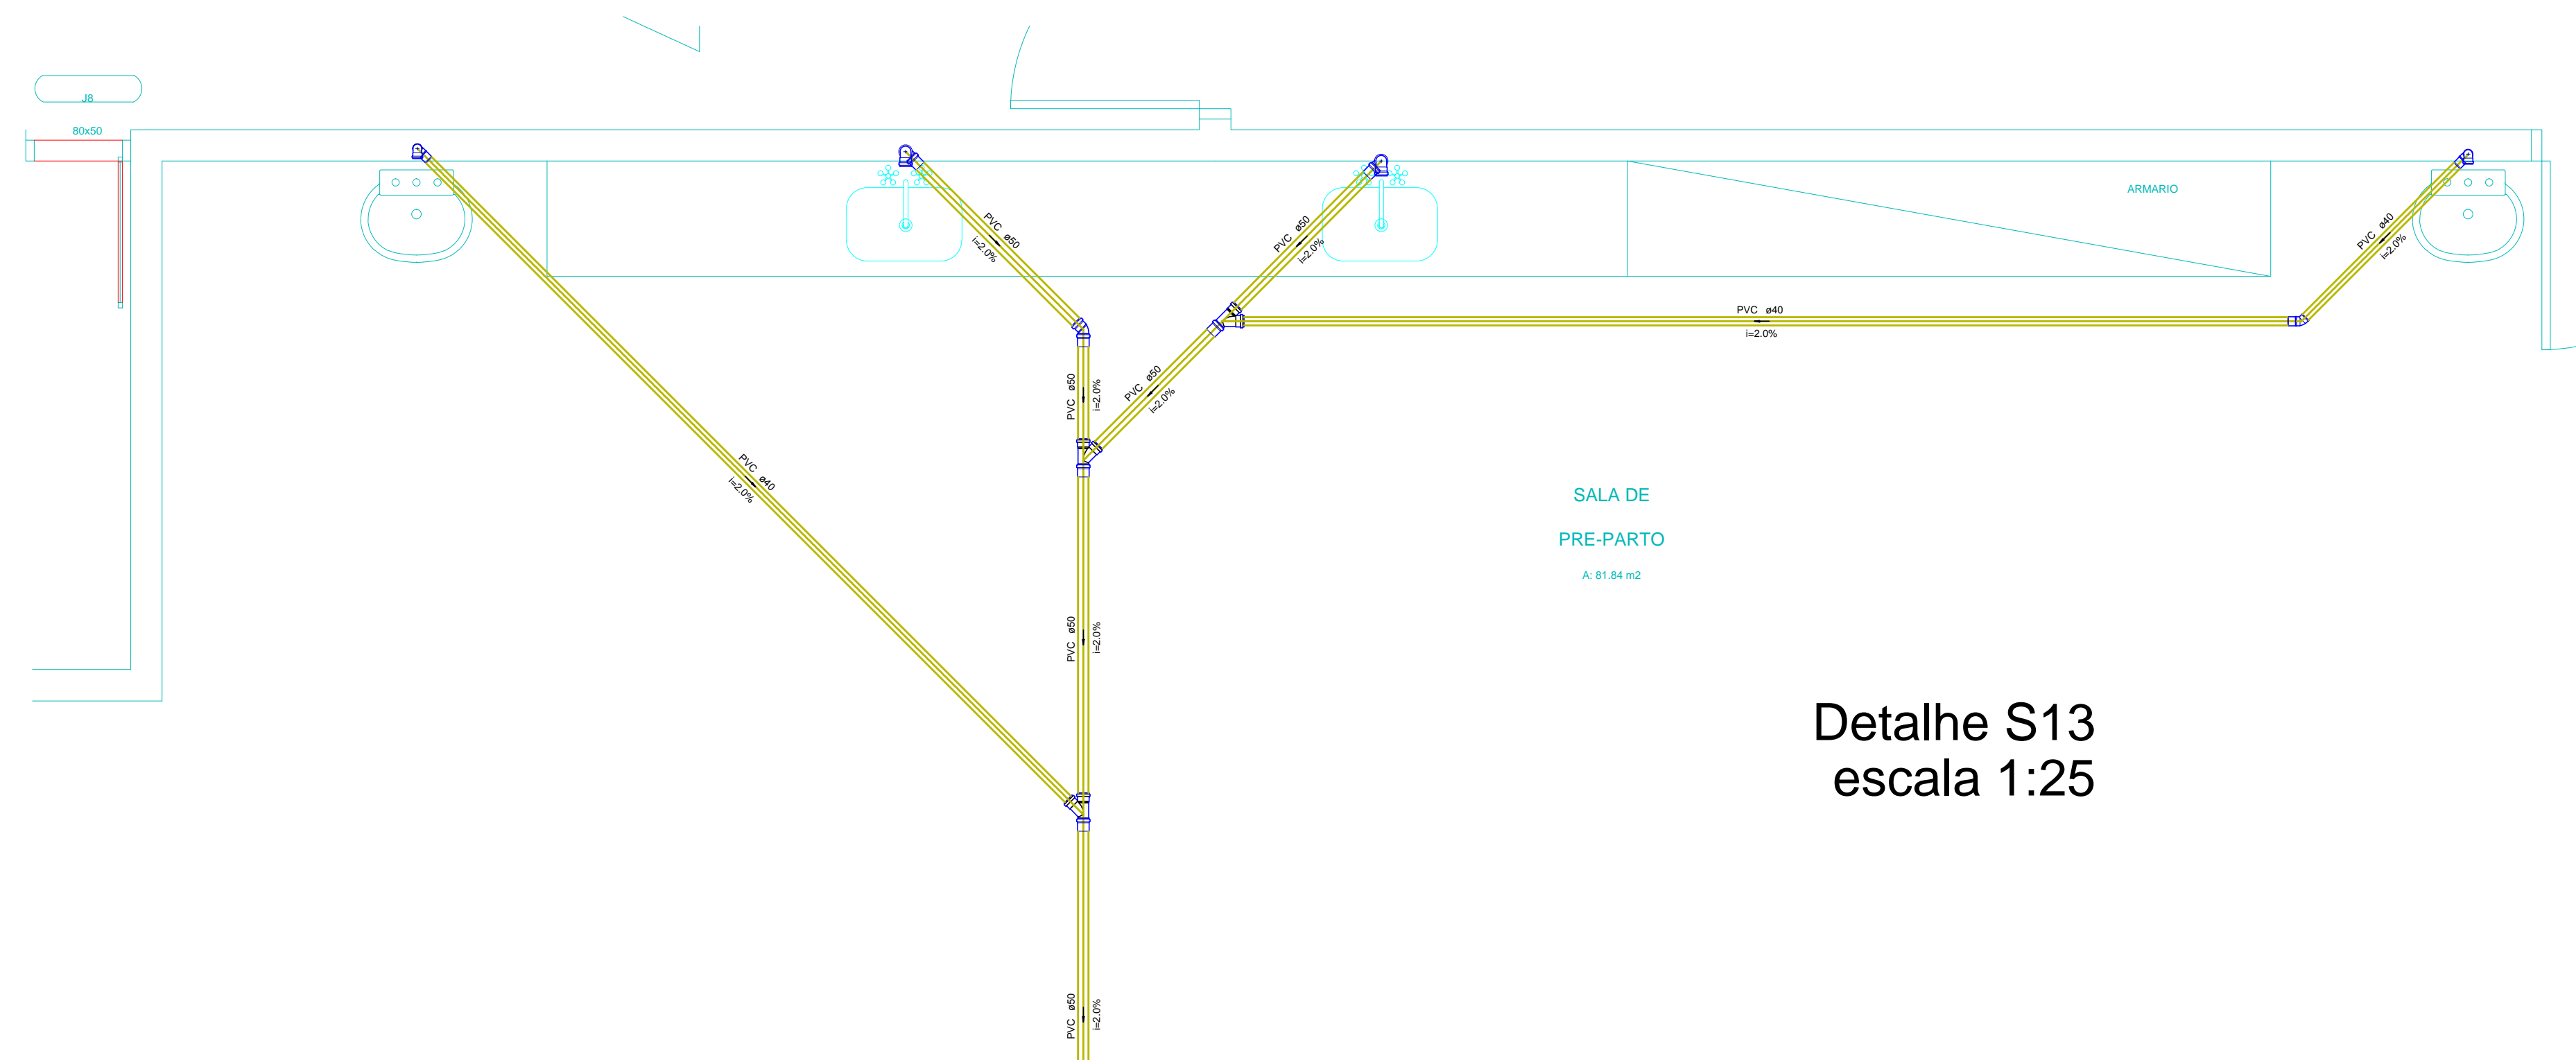

Detalhe S13
escala 1:25

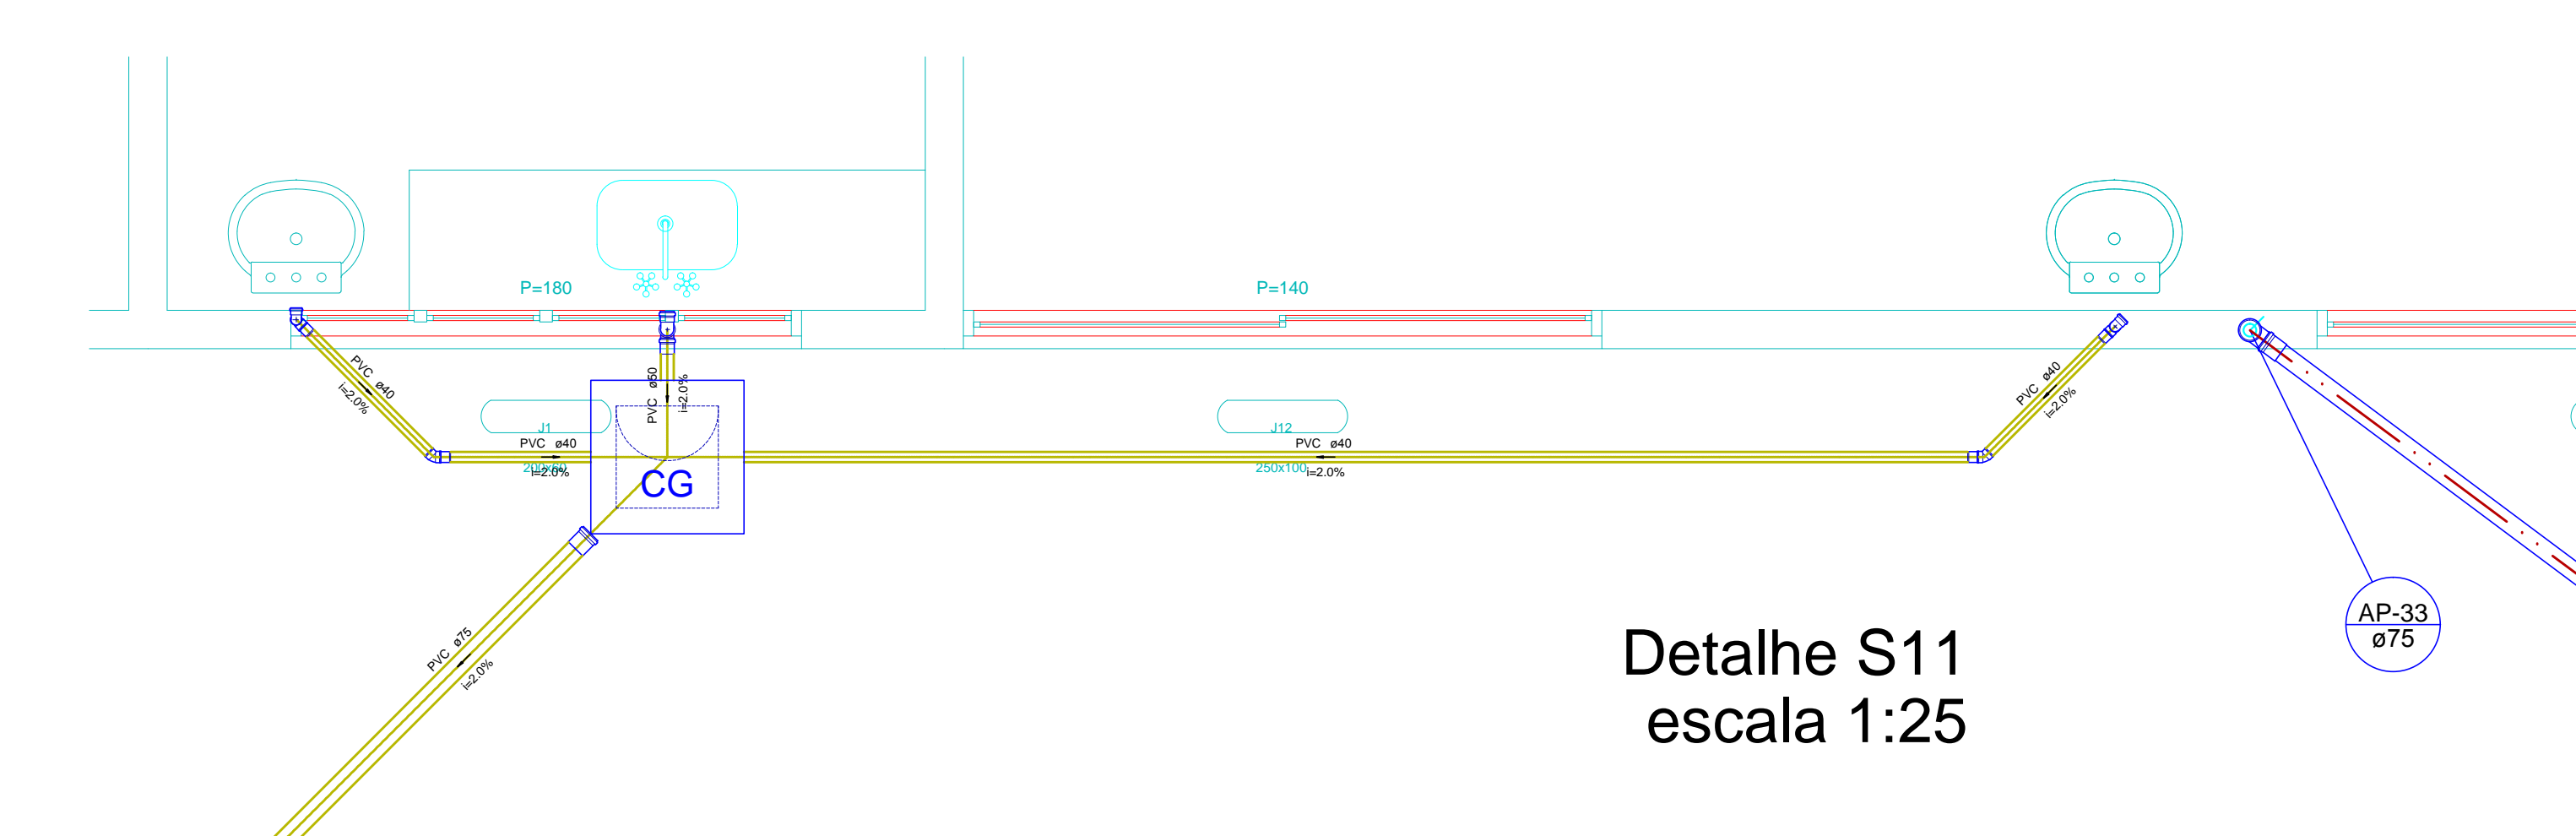

Detalhe S11
escala 1:25

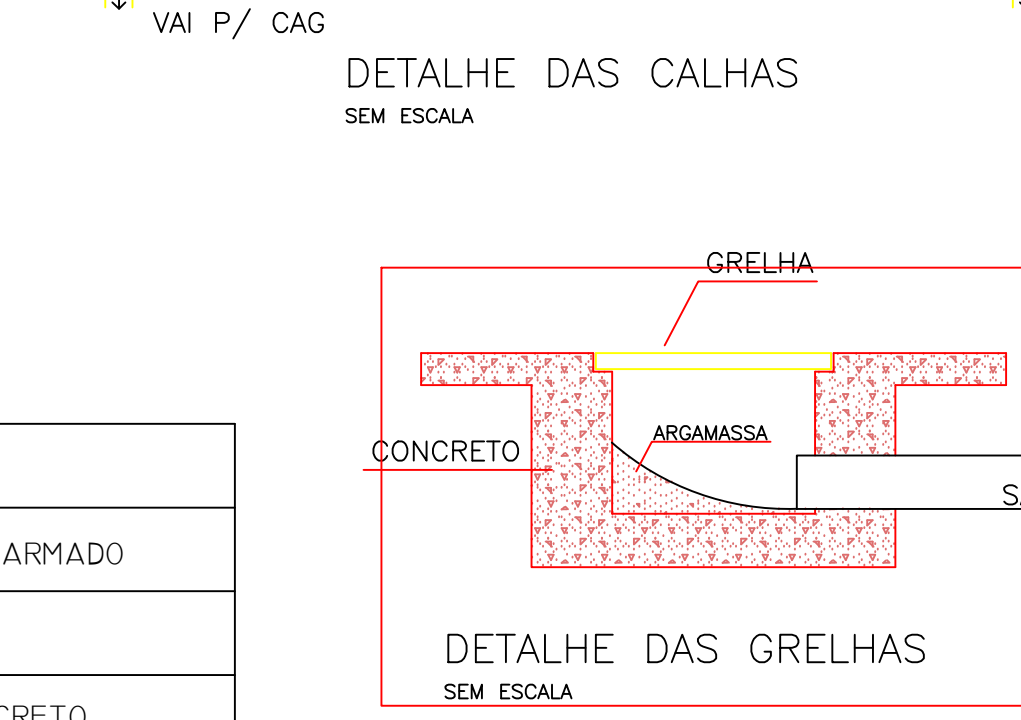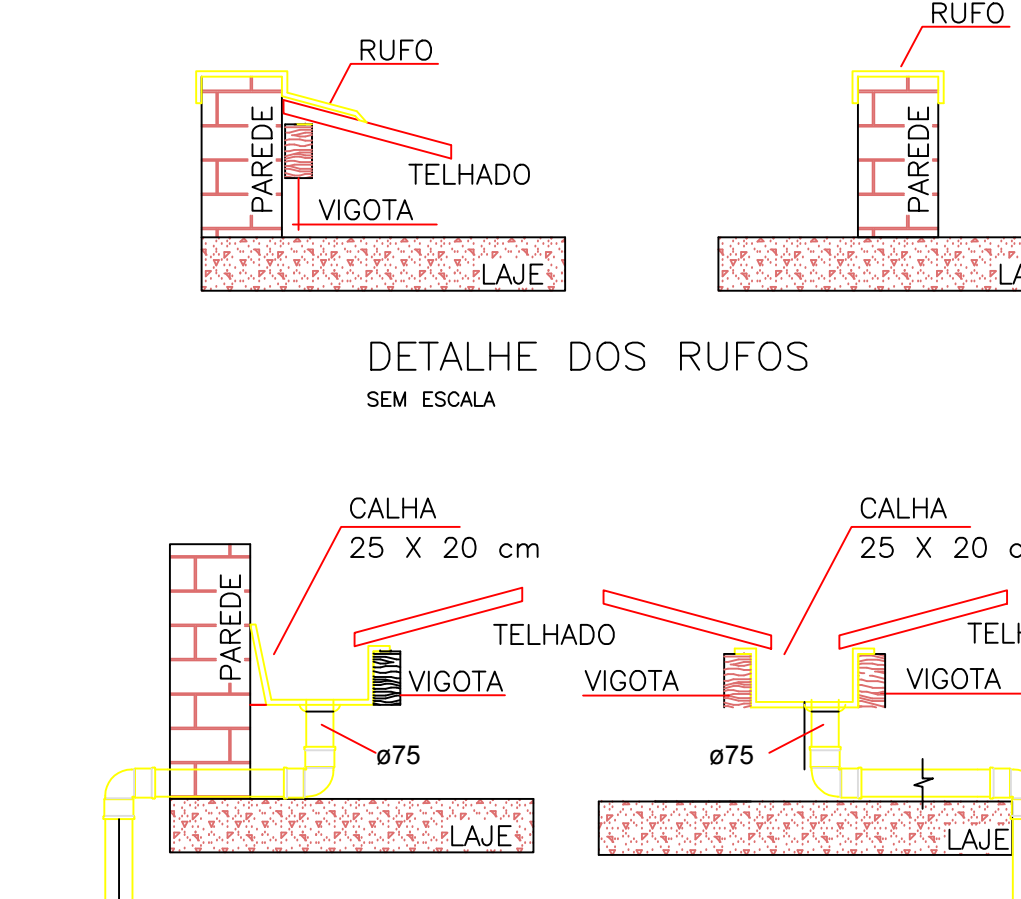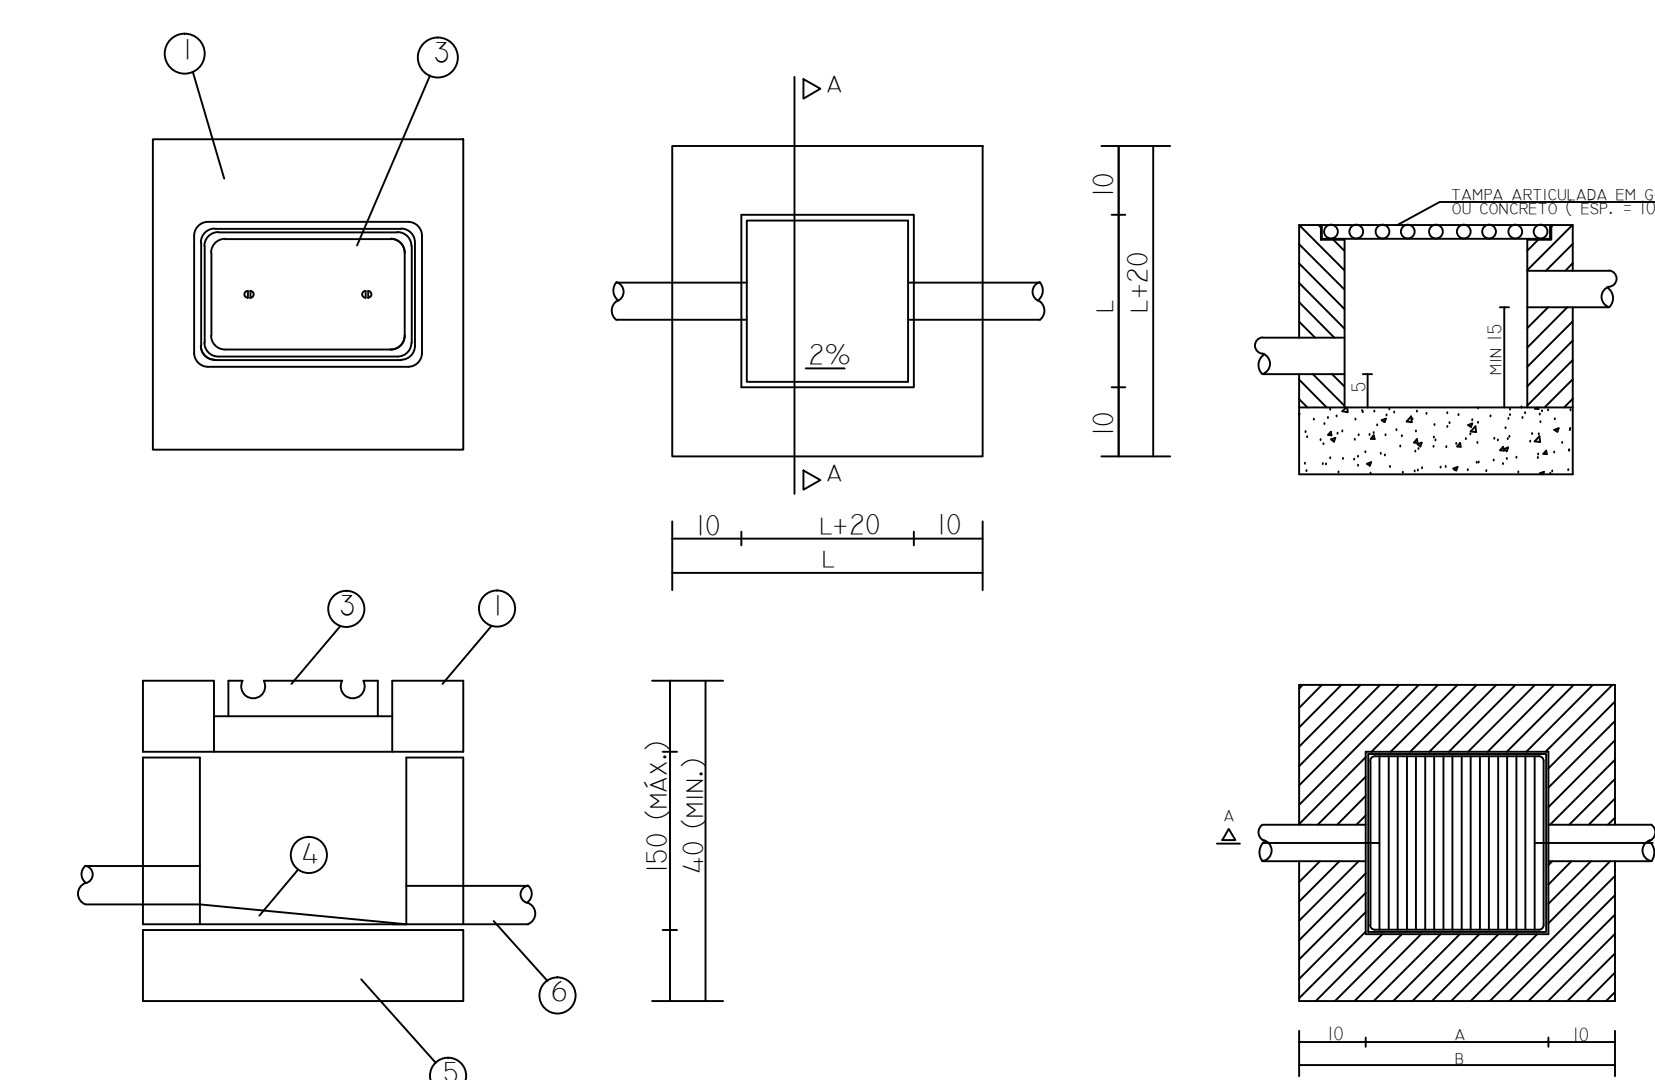

ITEM	LEGENDA	DESCRIÇÃO
1	LAJE DE CONCRETO ARMADO	
2	CONCRETO	
3	TAMPÃO FF OU CONCRETO	
4	ENCHIMENTO	
5	CONCRETO MAGRO	
6	TUBULAÇÃO	

TUPACIGUARA - MG
ENDEREÇO DA OBRA: AV. JOSELOMO KUBITZKE N. 174 BARRIO PRINCIPAL - TUPACIGUARA - MG

ÁREA DO TERRENO: 10.241,40 m²
ÁREA CONSTRUÍDA: 1.953,15 m²

PREFEITURA

ASSINATURAS

PROJETO: LUIZ JOSÉ DA SILVA
ENG. CIVIL - CREA 134.527/O-04

REVISÃO

PROPRIETÁRIO: PREFEITURA MUNICIPAL DE TUPACIGUARA
CPF: 18.260.489/0001-04

IN.S.S.

ELABORADO: [assinatura]
REVISADO: [assinatura]
APROVADO: [assinatura]

C.R.E.A.