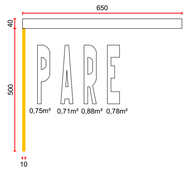

DETALHAMENTO: PARE

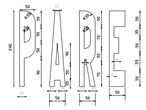

Medidas em centímetros (o espaçamento entre as letras deve ser de 20 cm)

QUADRO DE ÁREAS

LETRAS = 0,75 + 0,71 + 0,88 + 0,78 = 3,12m²
FAIXA AMARELA = 5 x 0,10 = 0,50 m²
FAIXA RETENÇÃO = 6,50 x 0,40 = 2,60m²
PARE (completo) = 3,12 + 0,50 + 2,60 = 6,22 m²

QUANTITATIVO

OLARIA:
24 UNIDADES x 6,62 m² = 158,88 m²
TIRADENTES:
133 UNIDADES x 6,62 m² = 880,46 m²

DETALHAMENTO: FAIXA SEGMENTADA

QUADRO DE ÁREAS

FAIXA (cada) = 4,00m x 0,10m = 0,40 m²

QUANTITATIVO

OLARIA:
117 UNIDADES x 0,40 m = 46,80 m²
TIRADENTES:
2.178 UNIDADES x 0,40 m = 871,20 m²

DETALHAMENTO:
FAIXA DE PEDESTRE

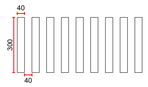

QUADRO DE ÁREAS

0,40 m x 3,00 m = 1,20 m² cada

QUANTITATIVO

OLARIA:
360 UNIDADES x 1,20 m² = 432,00 m²
TIRADENTES:
2.476 UNIDADES x 1,20 m² = 2.971,20 m²

DETALHAMENTO: FAIXA CONTÍNUA

QUANTITATIVO: FAIXA CONTÍNUA

OLARIA:
968 m x 0,10 m = 96,80 m²
TIRADENTES:
2.178 m x 0,10 m = 217,80 m²

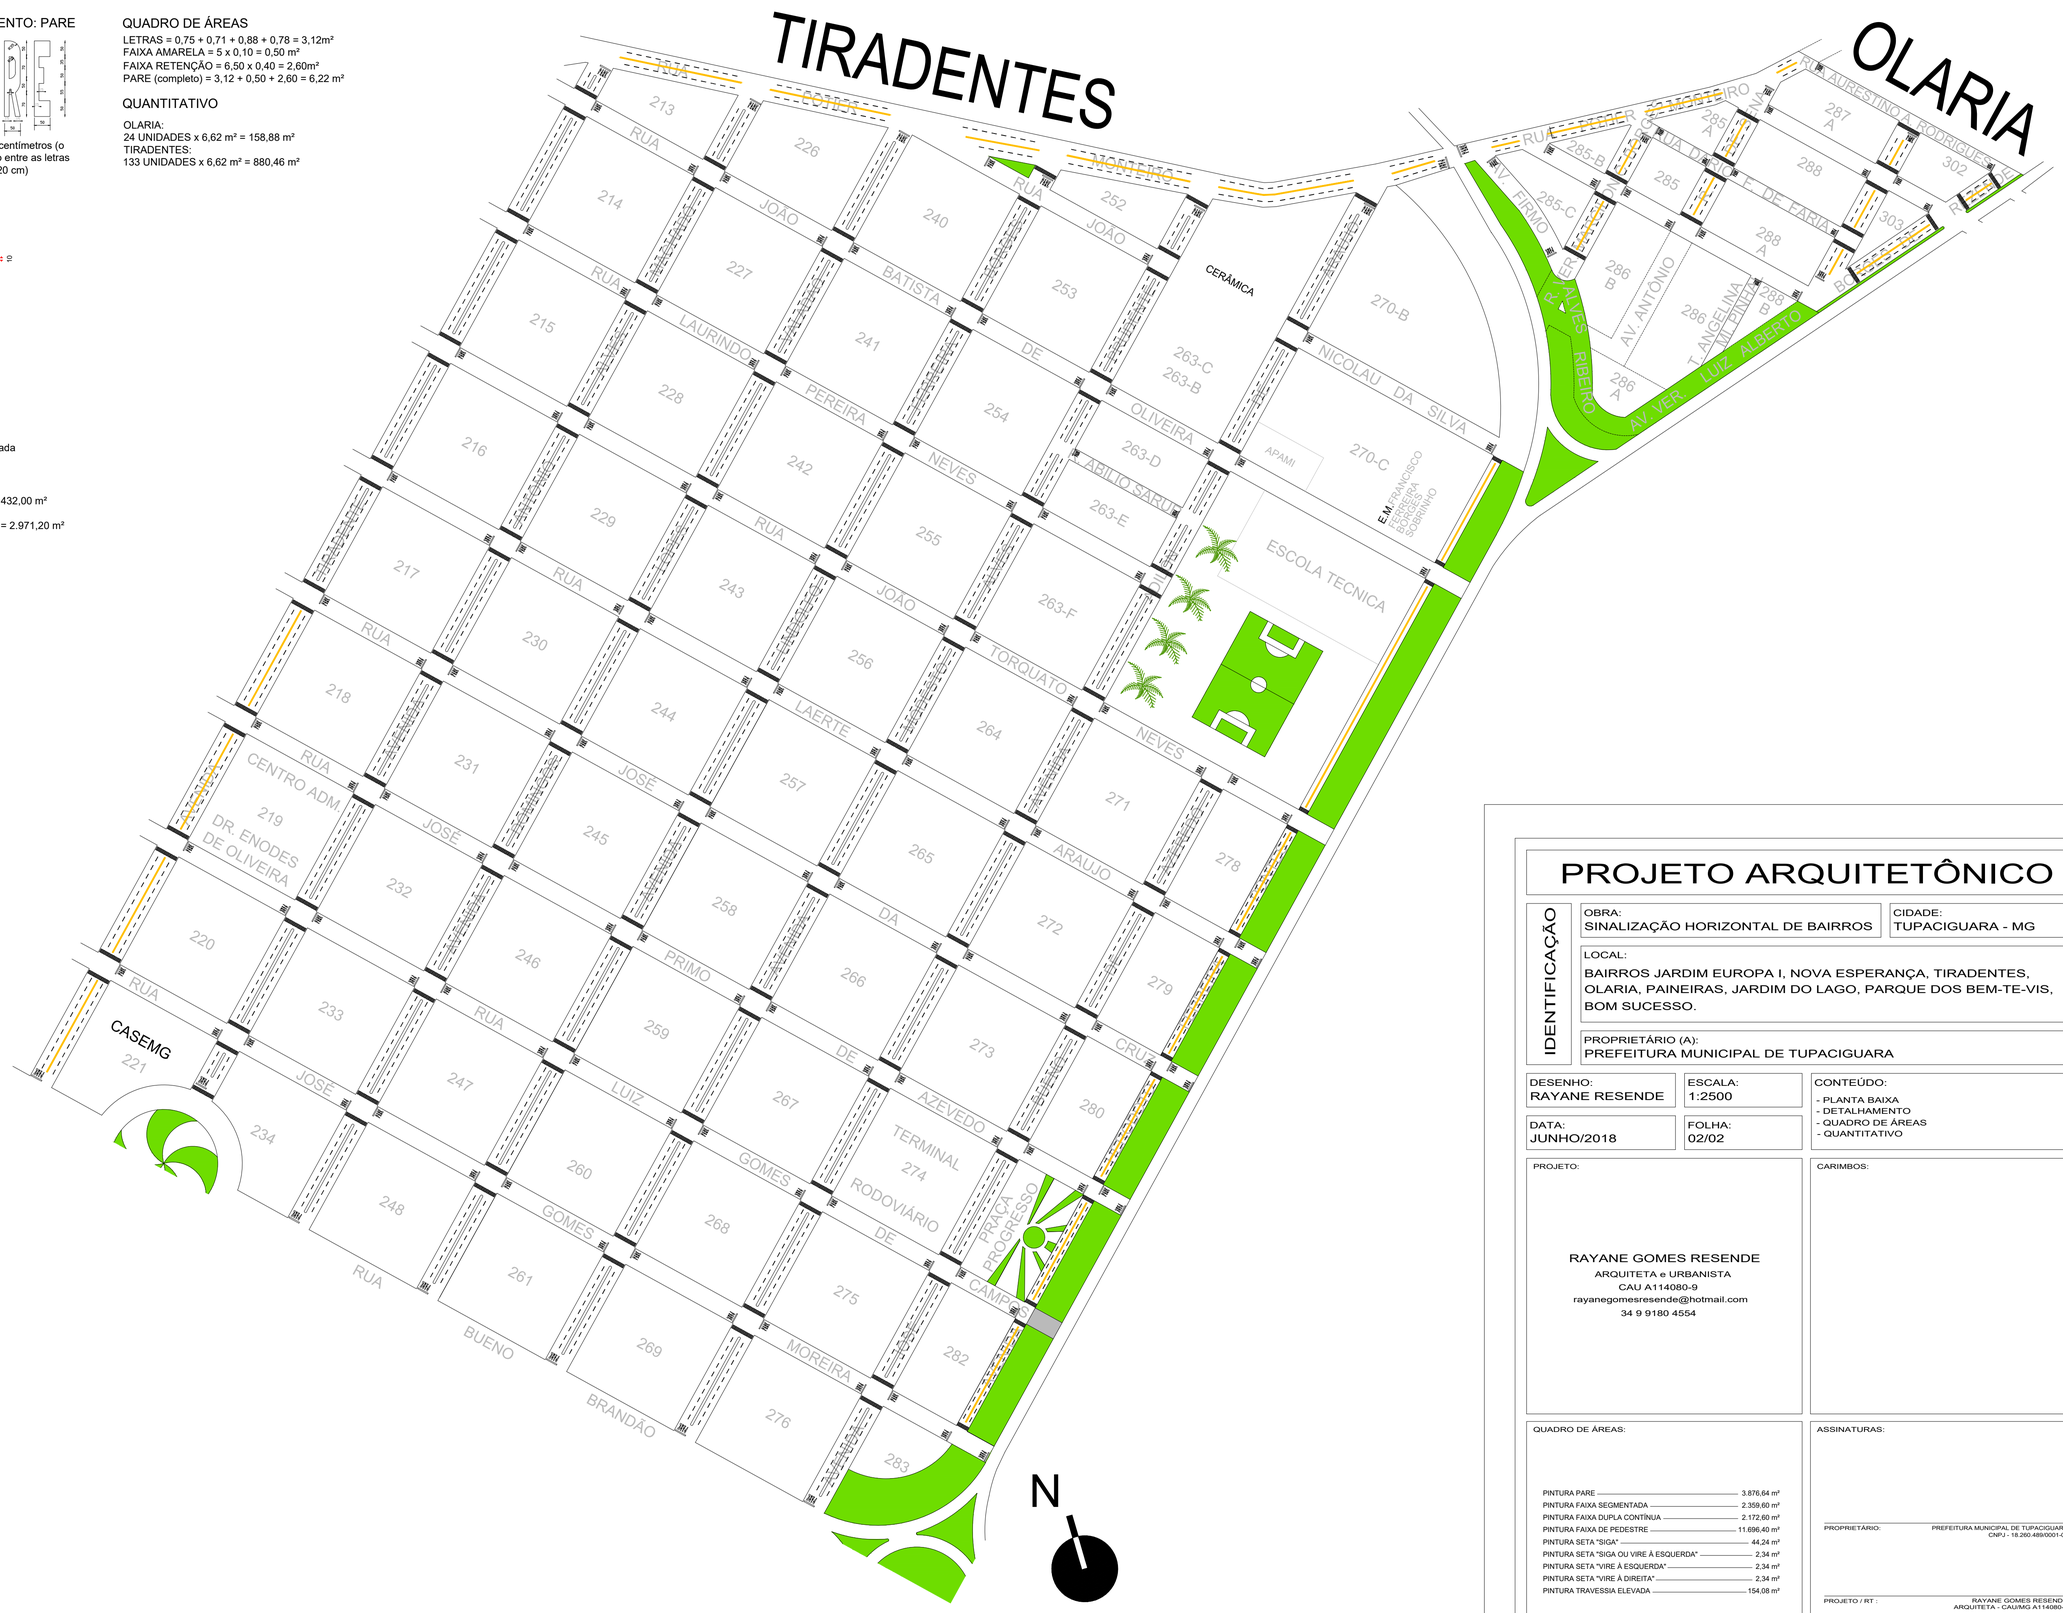

PROJETO ARQUITETÔNICO

IDENTIFICAÇÃO

OBRA:
SINALIZAÇÃO HORIZONTAL DE BAIRROS

CIDADE:
TUPACIGUARA - MG

LOCAL:
BAIRROS JARDIM EUROPA I, NOVA ESPERANÇA, TIRADENTES, OLARIA, PAINEIRAS, JARDIM DO LAGO, PARQUE DOS BEM-TE-VIS, BOM SUCESSO.

PROPRIETÁRIO (A):
PREFEITURA MUNICIPAL DE TUPACIGUARA

DESENHO:
RAYANE RESENDE

ESCALA:
1:2500

CONTEÚDO:
- PLANTA BAIXA
- DETALHAMENTO
- QUADRO DE ÁREAS
- QUANTITATIVO

DATA:
JUNHO/2018

FOLHA:
02/02

PROJETO:

RAYANE GOMES RESENDE
ARQUITETA e URBANISTA
CAU A114080-9
rayanegomesresende@hotmail.com
34 9 9180 4554

CARIMBOS:

QUADRO DE ÁREAS:

PINTURA PARE	3.876,64 m²
PINTURA FAIXA SEGMENTADA	2.359,60 m²
PINTURA FAIXA DUPLA CONTÍNUA	2.172,60 m²
PINTURA FAIXA DE PEDESTRE	11.696,40 m²
PINTURA SETA "SIGA"	44,24 m²
PINTURA SETA "SIGA OU VIRE À ESQUERDA"	2,34 m²
PINTURA SETA "VIRE À ESQUERDA"	2,34 m²
PINTURA SETA "VIRE À DIREITA"	2,34 m²
PINTURA TRAVESSIA ELEVADA	154,08 m²

ASSINATURAS:

PROPRIETÁRIO: PREFEITURA MUNICIPAL DE TUPACIGUARA
CNPJ - 18.260.489/0001-04

PROJETO / RT : RAYANE GOMES RESENDE
ARQUITETA - CAU/MG A114080-9