

RUA RODRIGO DO VALE

RUA

SEBASTIÃO

DIAS


FERRAZ

LEGENDA:
PRAÇA DE ALIMENTAÇÃO:
BARRACAS NUMERADAS DE A1 a A17
MEDINDO CADA = 5,00 X 5,00 = 25,00m²

PRAÇA JOÃO DE BARROS FERREIRA
TUPACIGUARA MG
31/10/2019

RT PREFEITURA:

Jose Lenimar Barbosa Silva
TÉC. em AGR. CREA 287431/B

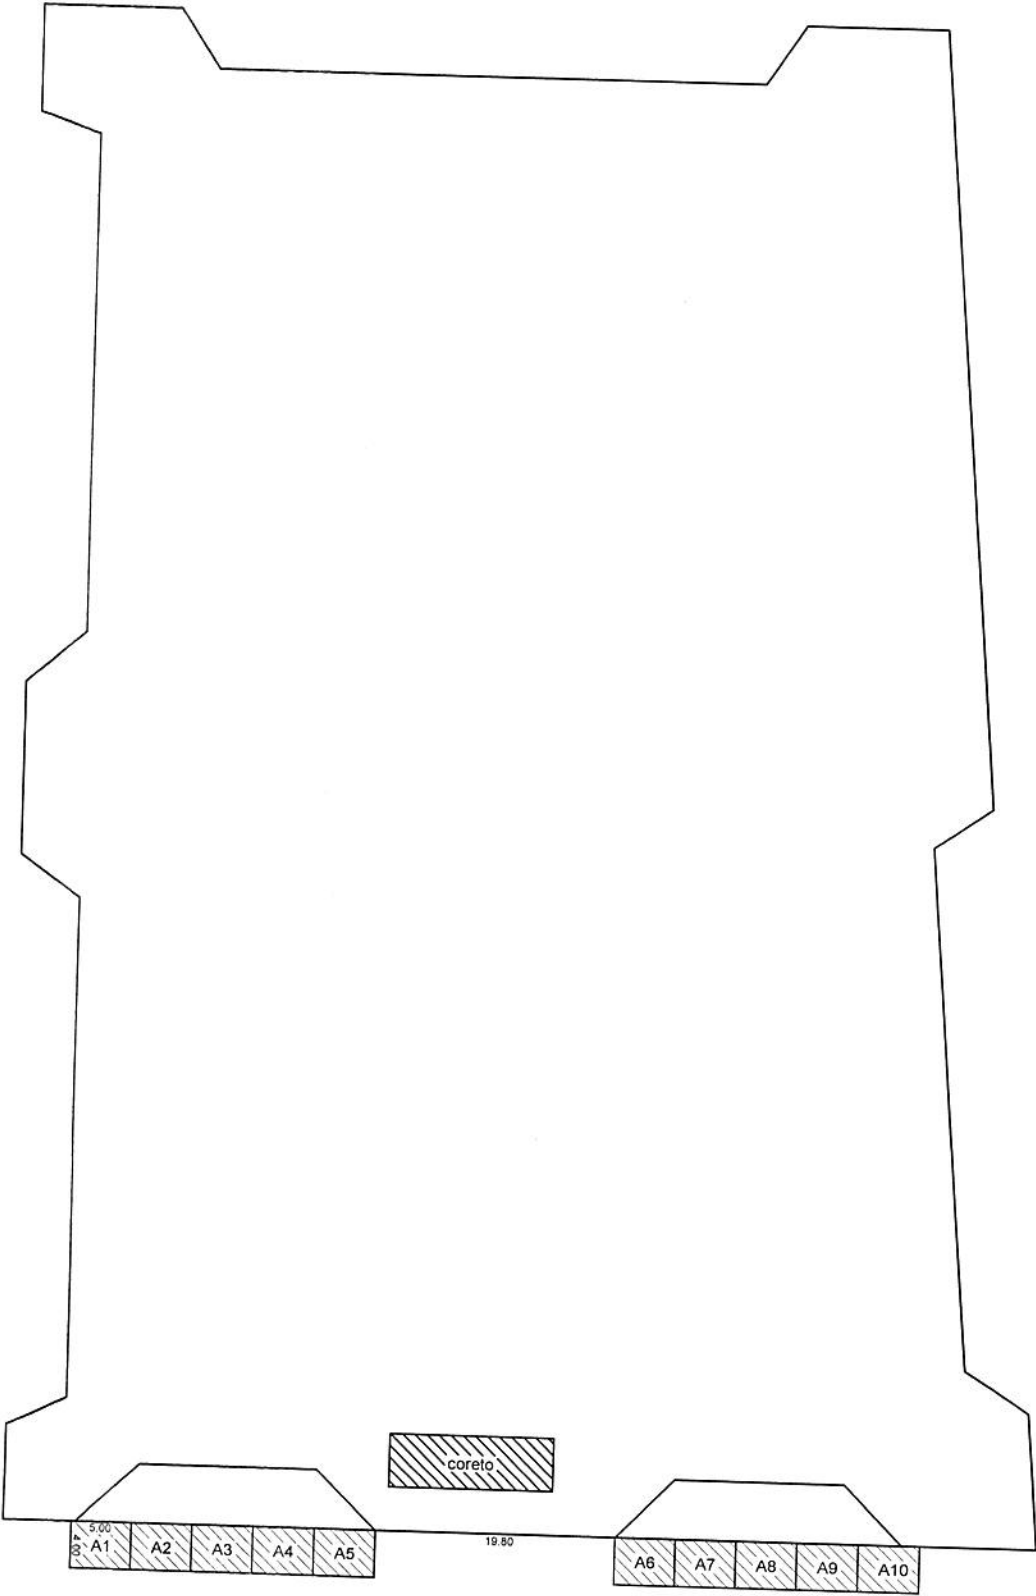

RUA BUENO BRANDÃO

RUA JOSINA DE PAIVA