



Canteiro central a ser removido/demolido e rebaixado - pavimentação asfáltica a ser executada no nível das pistas laterais. Esp. pavimento = 4,00 cm.

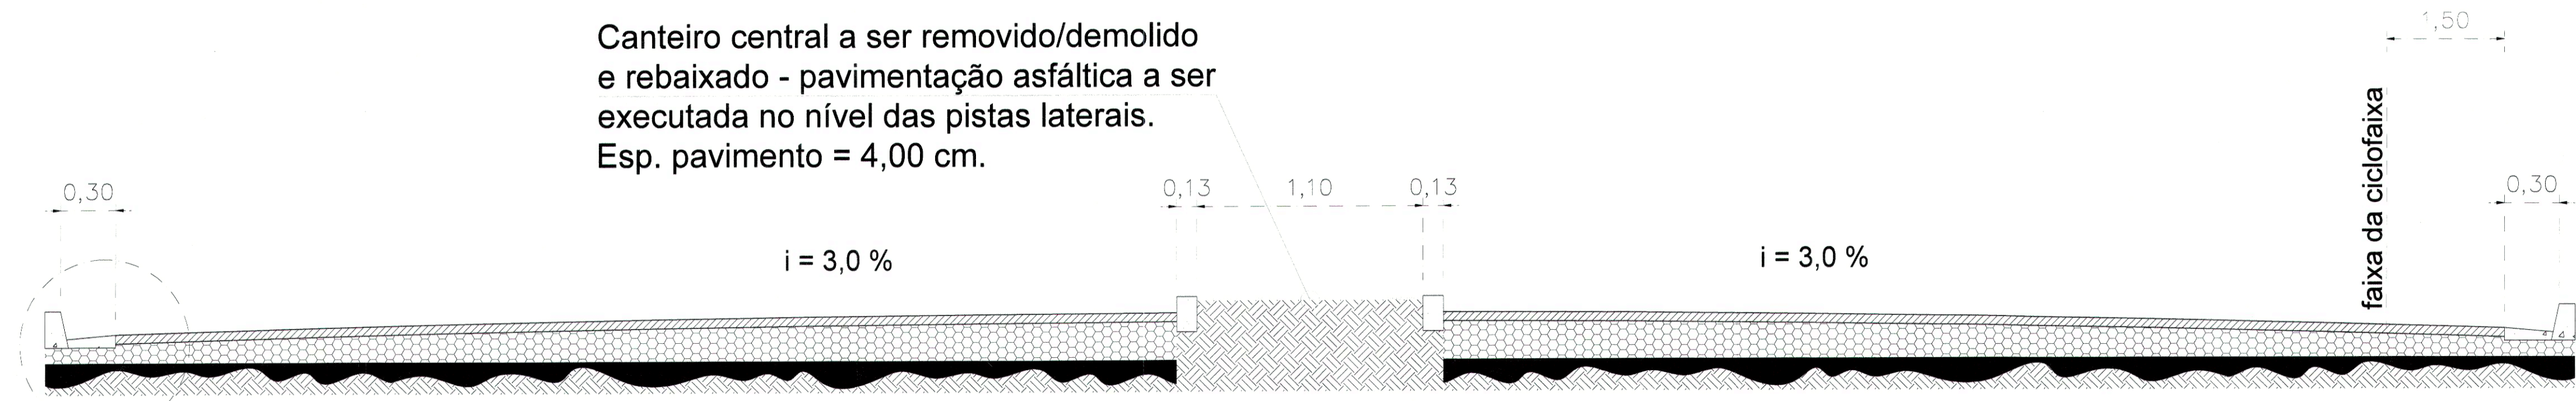

DET. 1  
CORTE TRANSVERSAL - AA  
S/ESCALA

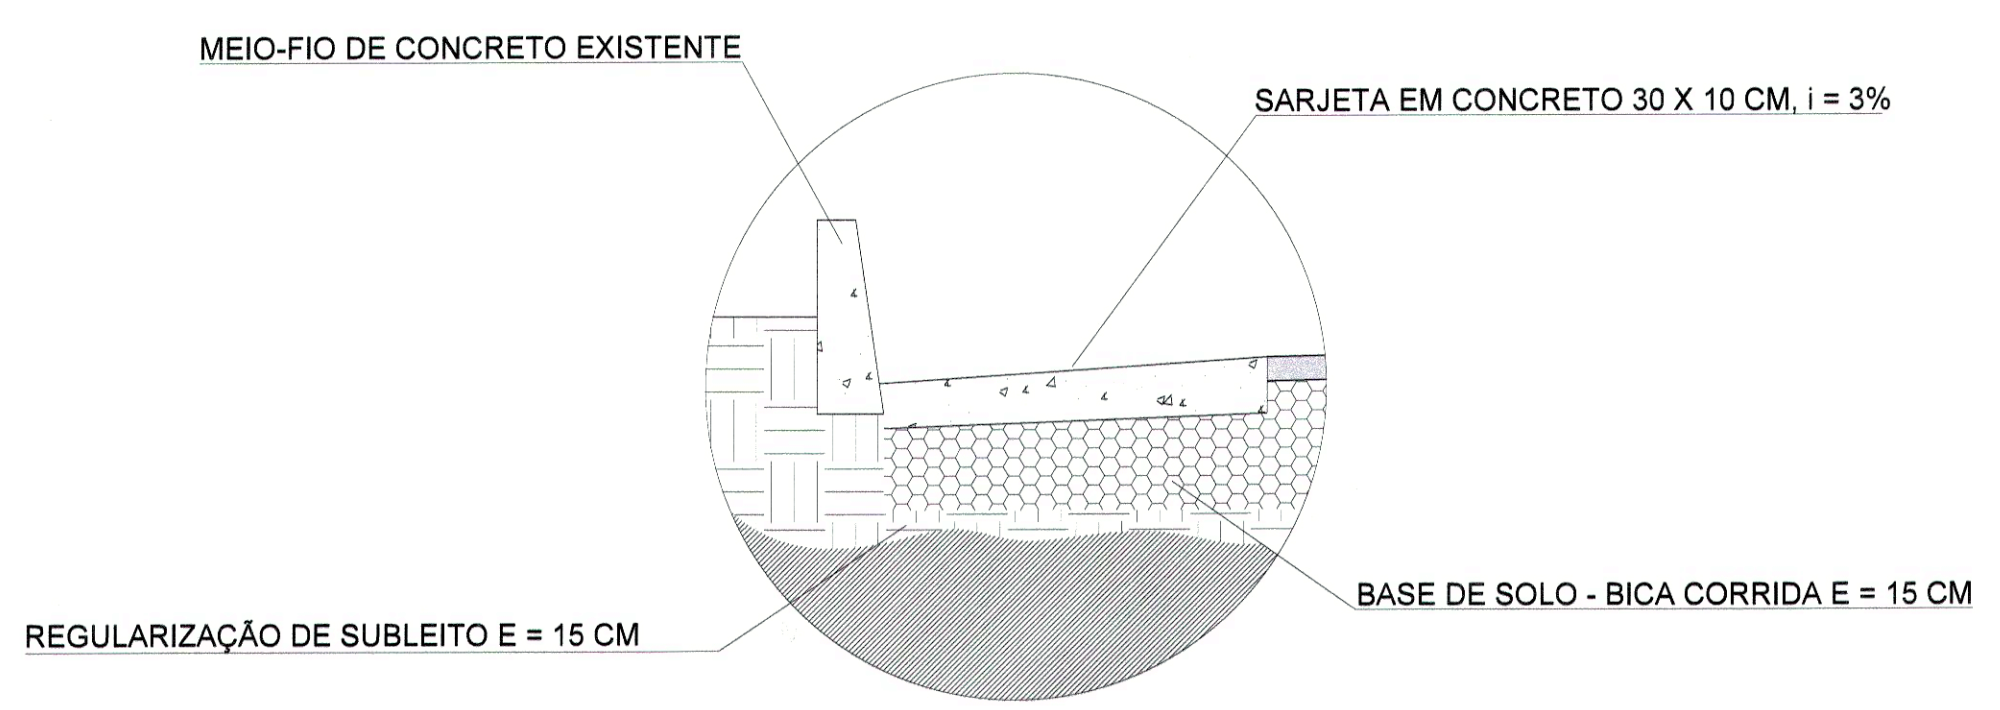

DETALHE 1 TIPO - MEIO-FIO E SARJETA  
S/ESCALA

01	10/06/2021	REVISÃO
0	MAIO/2021	EMIÇÃO INICIAL
REV.	DATA	DESCRIÇÃO DO TRABALHO E/OU REVISÃO
PREFEITURA DE TUPACIGUARA/MG		OBJETO/OBRA: PROJETO ARQUITETÔNICO - PLANTA DE REMOÇÃO DE PISO / E DETALHES
SECRETARIA DE OBRAS TUPACIGUARA		OBRAS DE URBANIZAÇÃO COM EXECUÇÃO DE REFORMA/REVITALIZAÇÃO
RESPONSÁVEL TÉCNICO:		GABRIEL LOURENÇO B. NETO - ARQUITETO URBANISTA - CAU/MG Nº: A 136.203-B
RESPONSÁVEL LEGAL:		FRANCISCO LOURENÇO BORGES NETO - PREFEITO MUNICIPAL
LOGRADOURO: RUA RODRIGO DO VALE, BAIRRO CENTRO, MUNICÍPIO DE TUPACIGUARA/MG.		
DATA:	10/06/2021	ESCALA: S/ESCALA
RRT:		FRANCHA: 01/04