

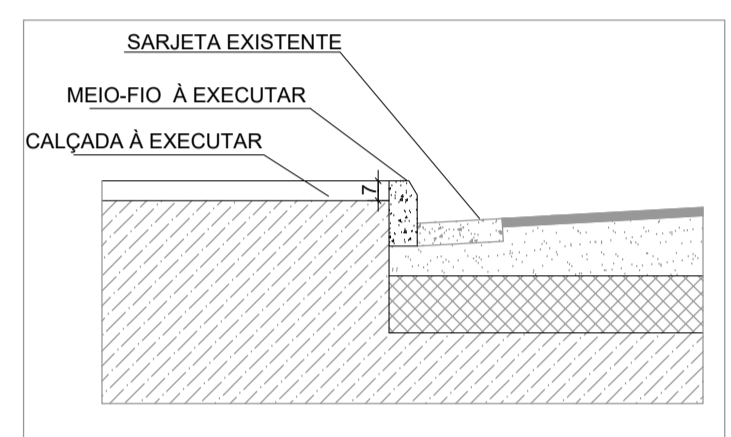
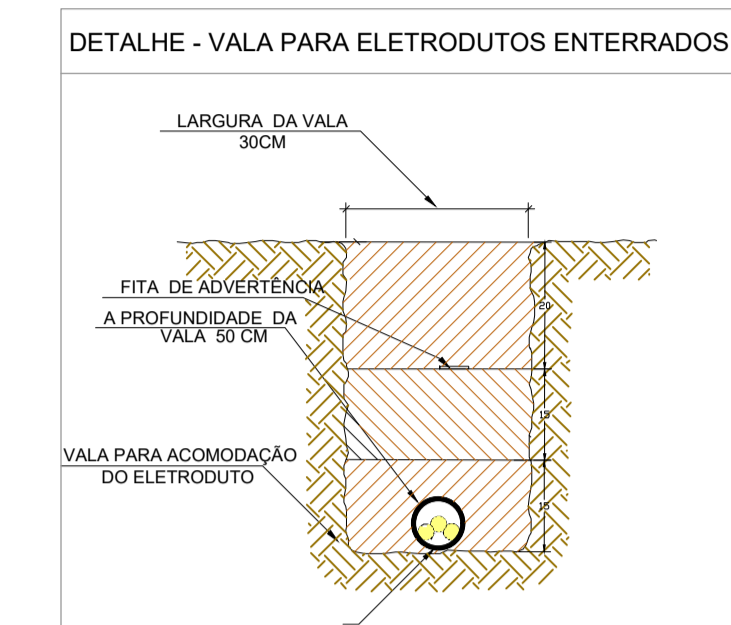



PLANTA DE LOCALIZAÇÃO SEM ESCALA

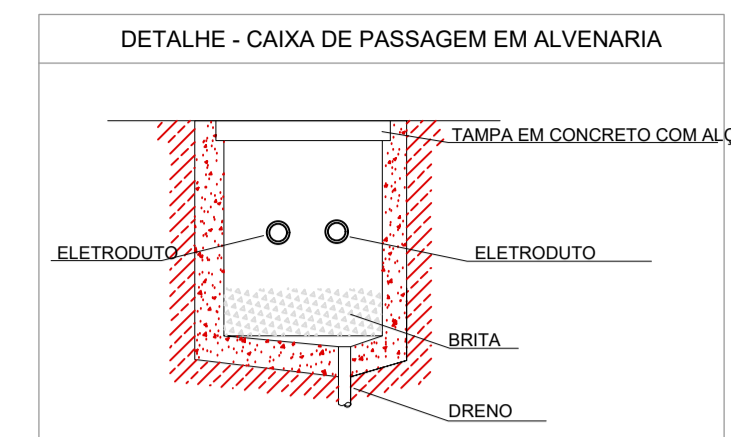

DETALHE SEM ESCALA

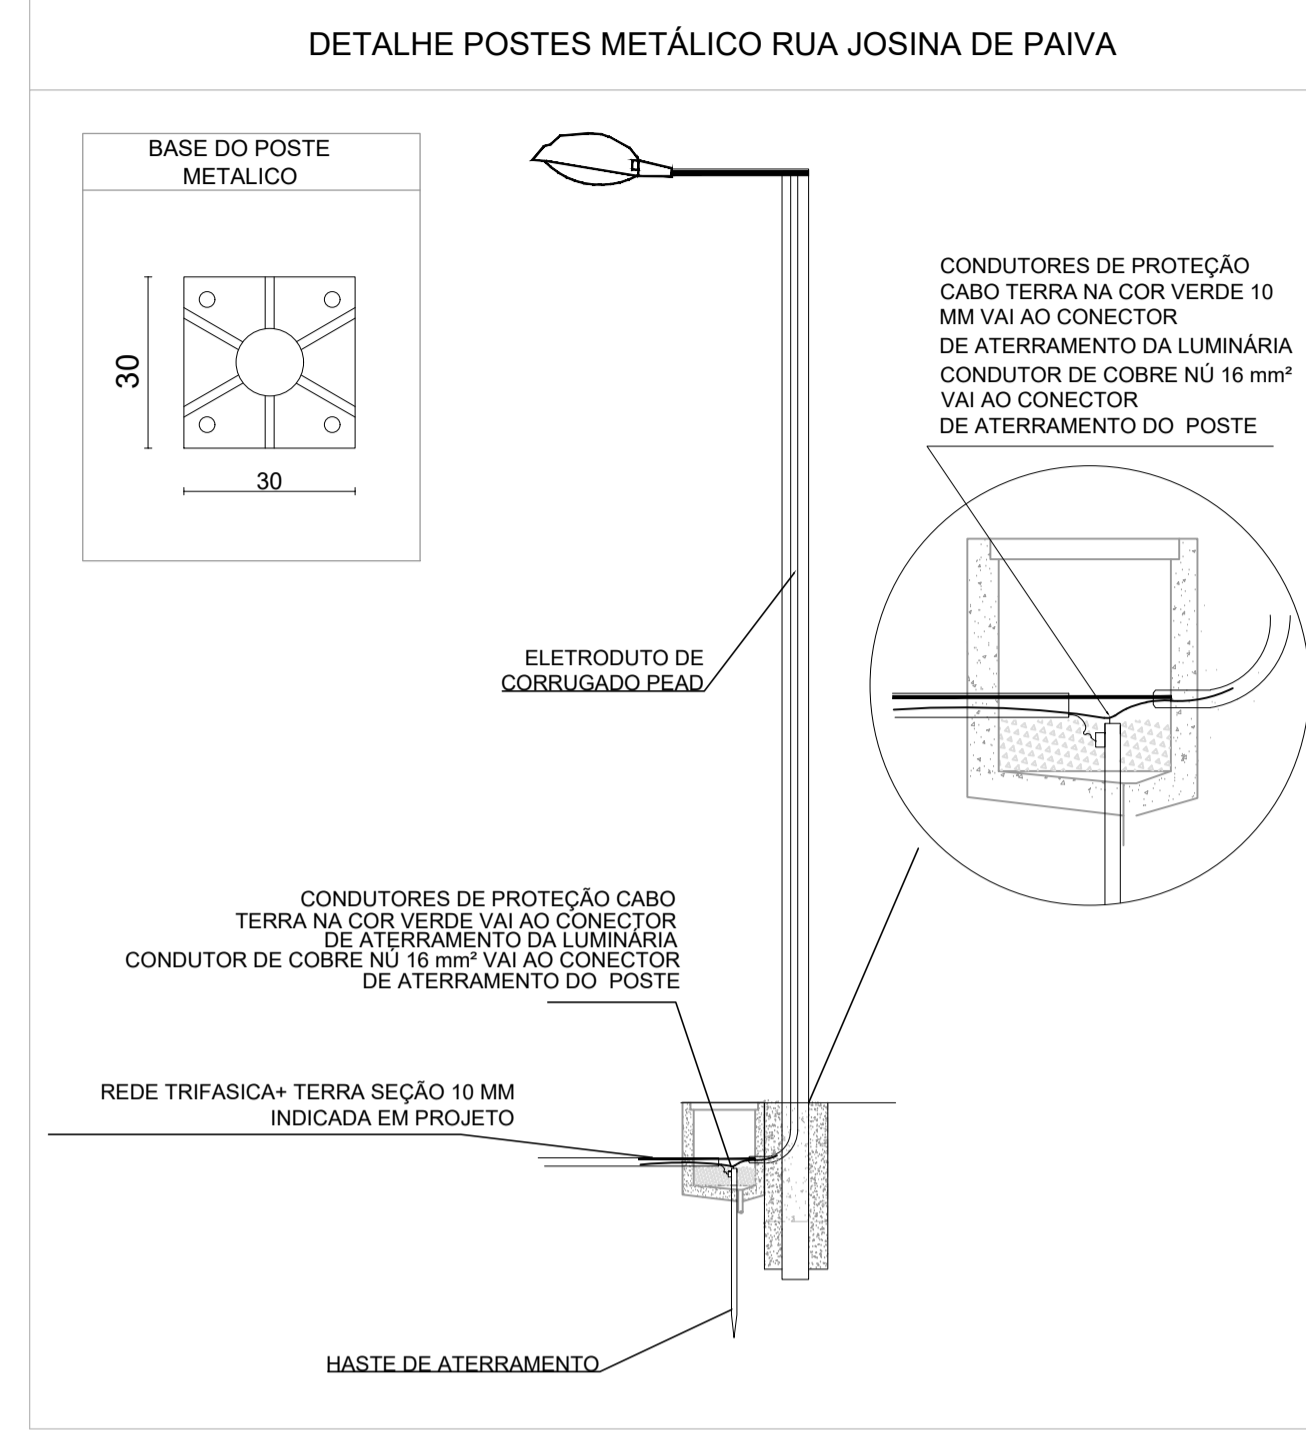

LEGENDA
 CALÇADA A EXECUTAR

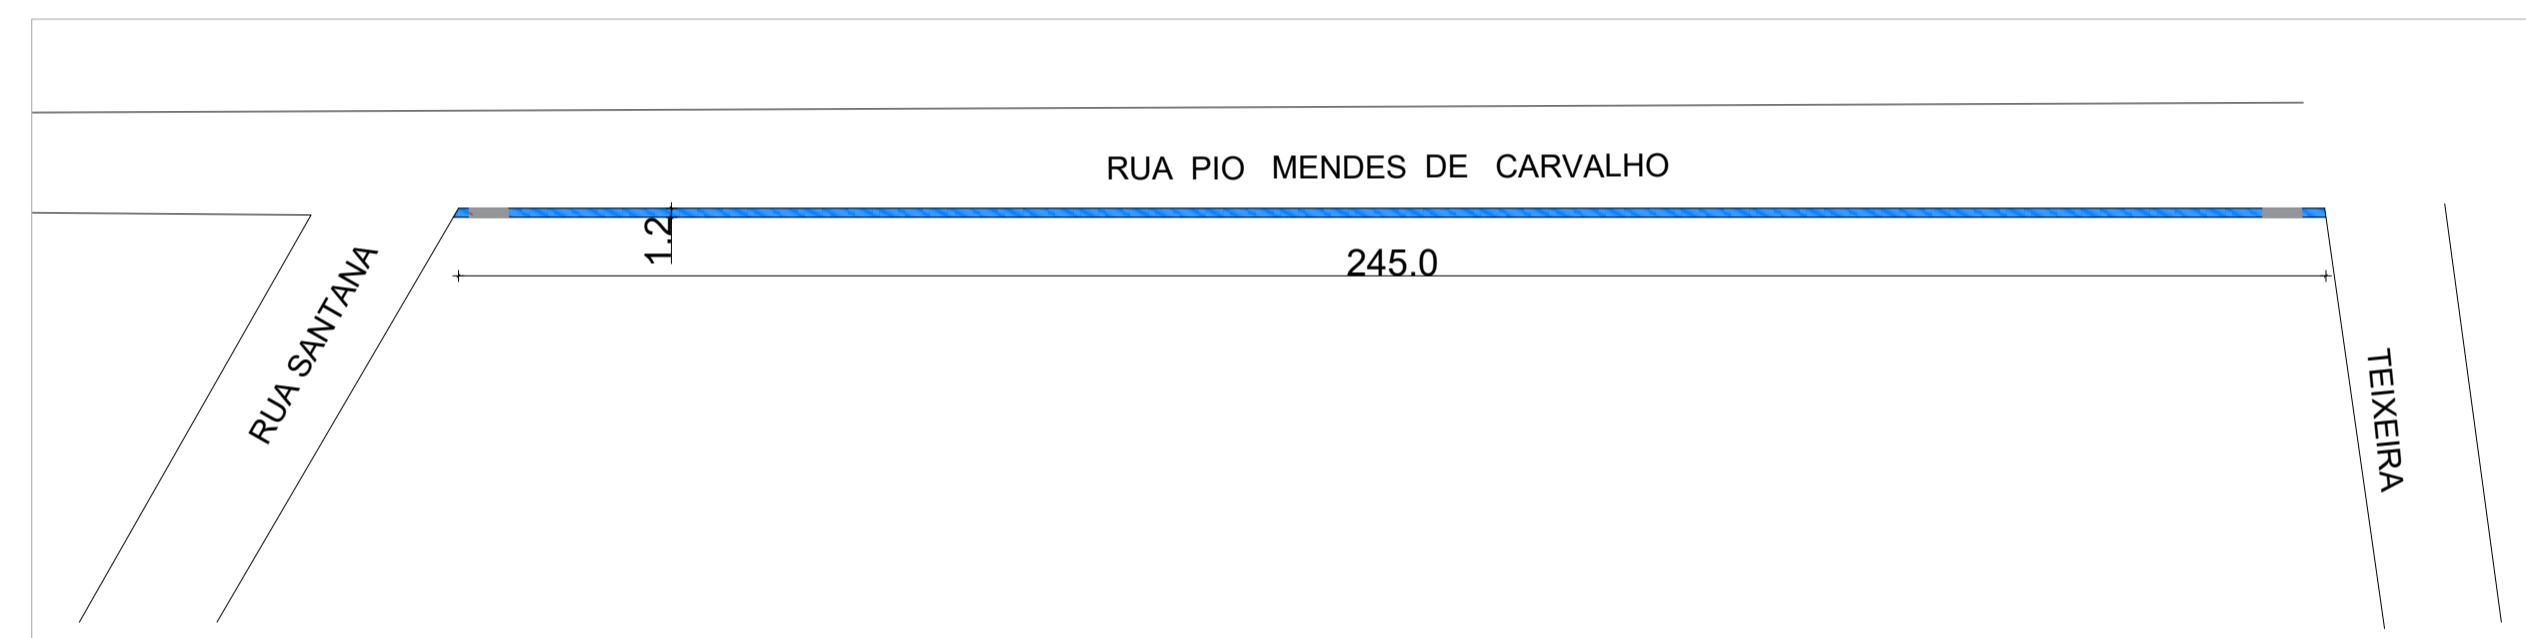

RUA PIO MENDES DE CARVALHO ESCALA 1:1000



RUA ROSINA DE PAIVA E RUA GABRIEL FELIPE DE FARIA ESCALA 1:1000

TITULO
PROJETO INFRAESTRUTURA URBANA

ASSOCIAÇÃO DOS MUNICÍPIOS DA MICRORREGIÃO DO VALE DO PARANAÍBA
 AV. ANTÔNIO THOMAZ FERREIRA REZENDE, 3180 - TELEFAX (0xx34)3213-2433
 DISTRITO INDUSTRIAL - CEP. 38.402-340 - UBERLÂNDIA - MINAS GERAIS
 E-mail: amvap@amvapmg.org.br - Home Page: www.amvapmg.org.br
 CREA - 10.595

PROJETO PARA:
 CONSTRUÇÃO DE CALÇADAS PARA PEDESTRES NO MUNICÍPIO DE TUPACIGUARA - MG
 LOCAL:
 RUA JOSINA DE PAIVA, GABRIEL FELIPE DE FARIA E PIO MENDES DE CARVALHO
 AREA (m²)
 AREA TOTAL CALÇADA 1.472,00 m²

PROJ: PREFEITURA MUNICIPAL DE TUPACIGUARA - MG
 ASSINATURAS:

 PREFEITURA MUNICIPAL DE TUPACIGUARA - MG

Joice Roberta Ribeiro
 Projeto - AMVAP Assoc. Munic. Mic. V. do Paranaíba
 Engenheiro Civil: JOICE ROBERTA RIBEIRO
 CREA: MG-104978
 CREA: MG-10.595-D
 Processo nº: _____ ART. nº: _____

CONTEUDO:
 RUA JOSINA DE PAIVA
 RUA GABRIEL FELIPE DE FARIA
 RUA PIO MENDES DE CARVALHO
 PLANTA DE LOCALIZAÇÃO
 DETALHES E LEGENDAS
 Data: SETEMBRO DE 2021 Folha: ÚNICA
 Escala: INDICADA Desenho: JRR

ARQUITETURA	ESCALA DE PLOTAGEM	CONFIGURAÇÃO DAS PENAS											
		RED	YELLOW	GREEN	CYAN	BLUE	MAGENTA	WHITE	11	21	30	202	
JOICE	1:1000	0.10	0.20	0.25	0.30	0.40	0.50	0.75	0.10	0.10	0.10	0.10	