
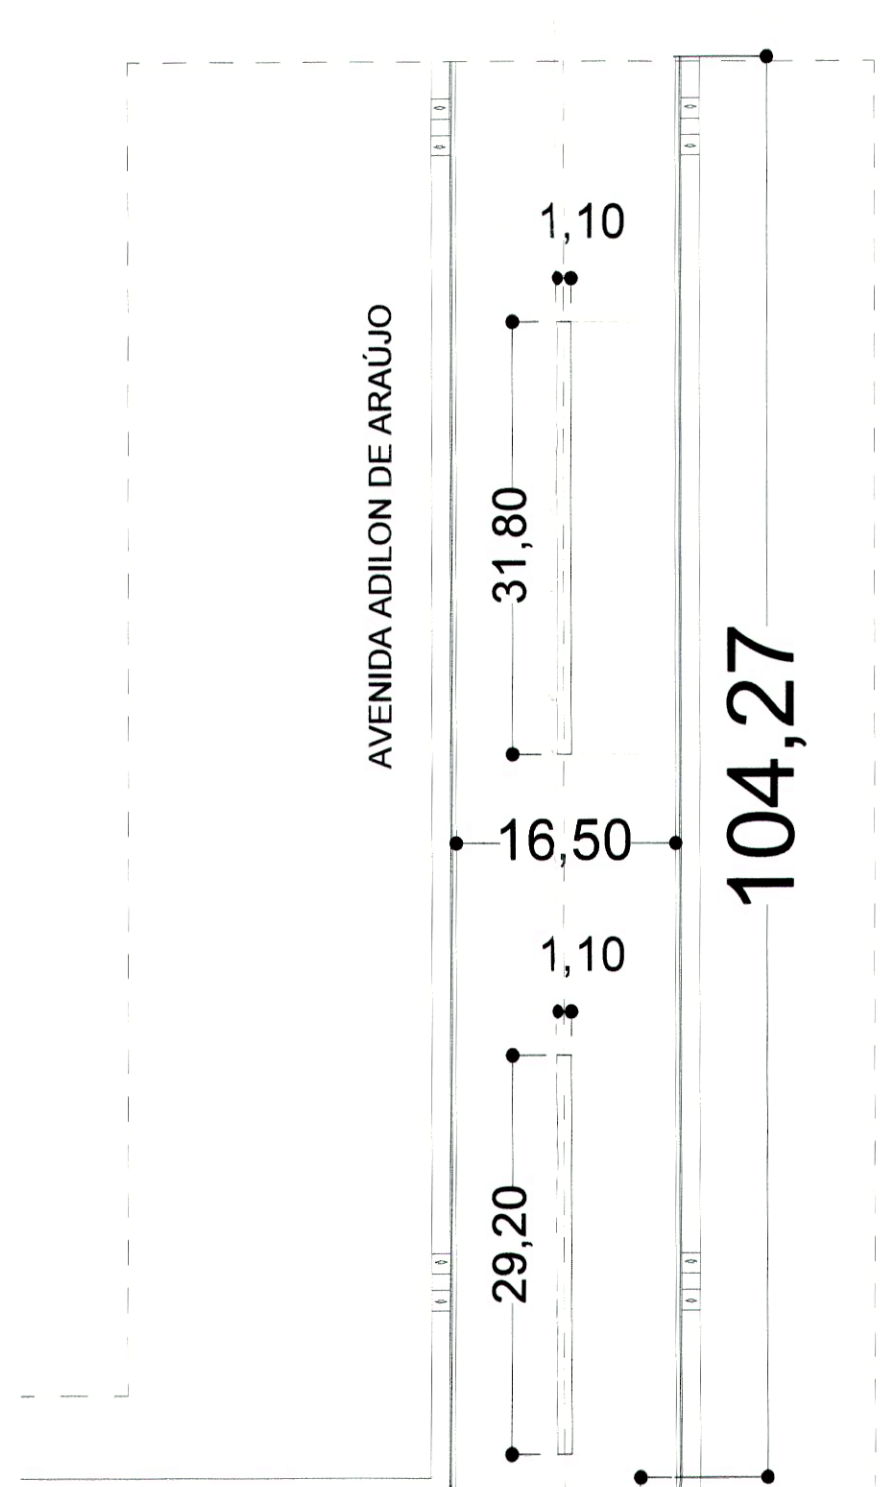
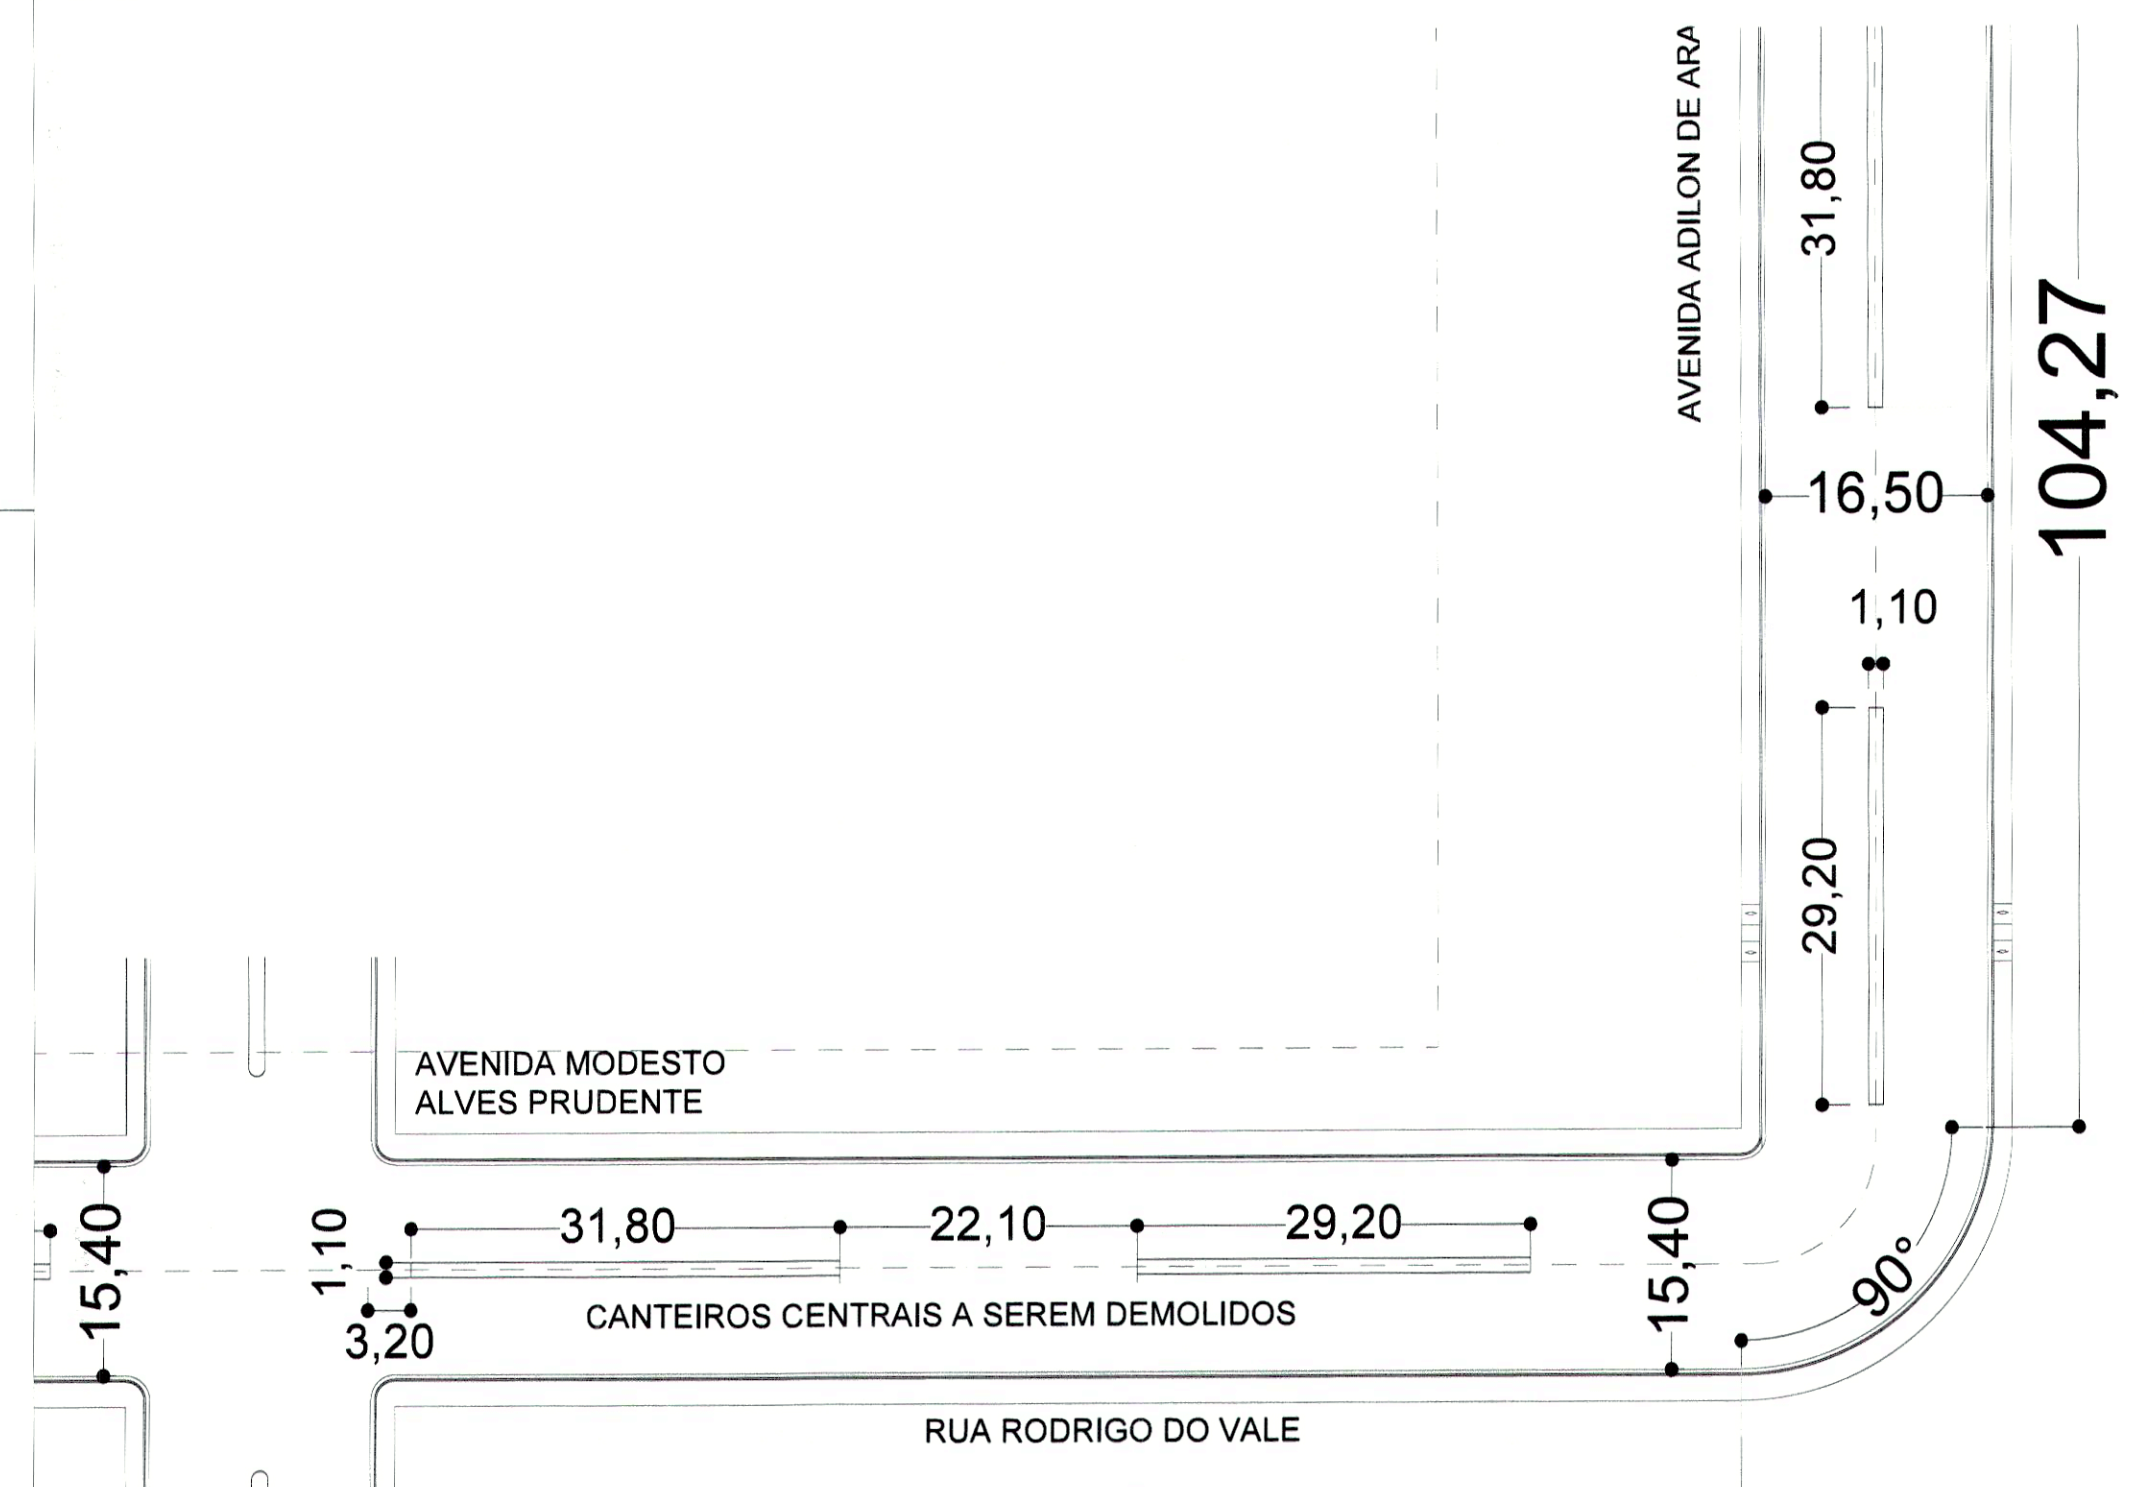
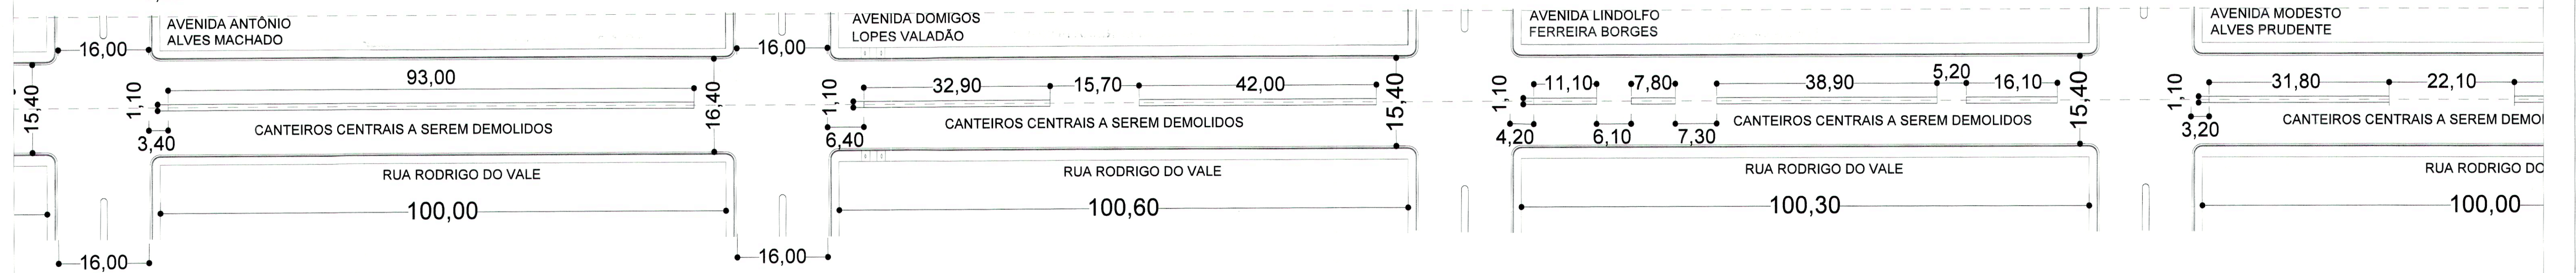
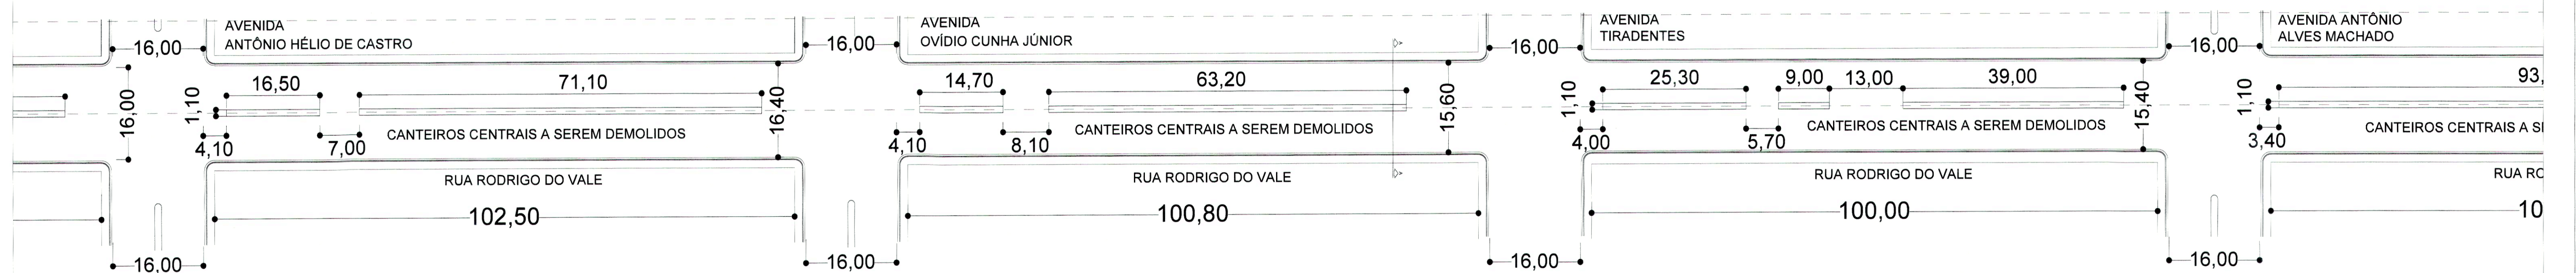


**PLANTA - PAVIMENTAÇÃO ASFÁLTICA EM CBUQ**  
S/ESCALA

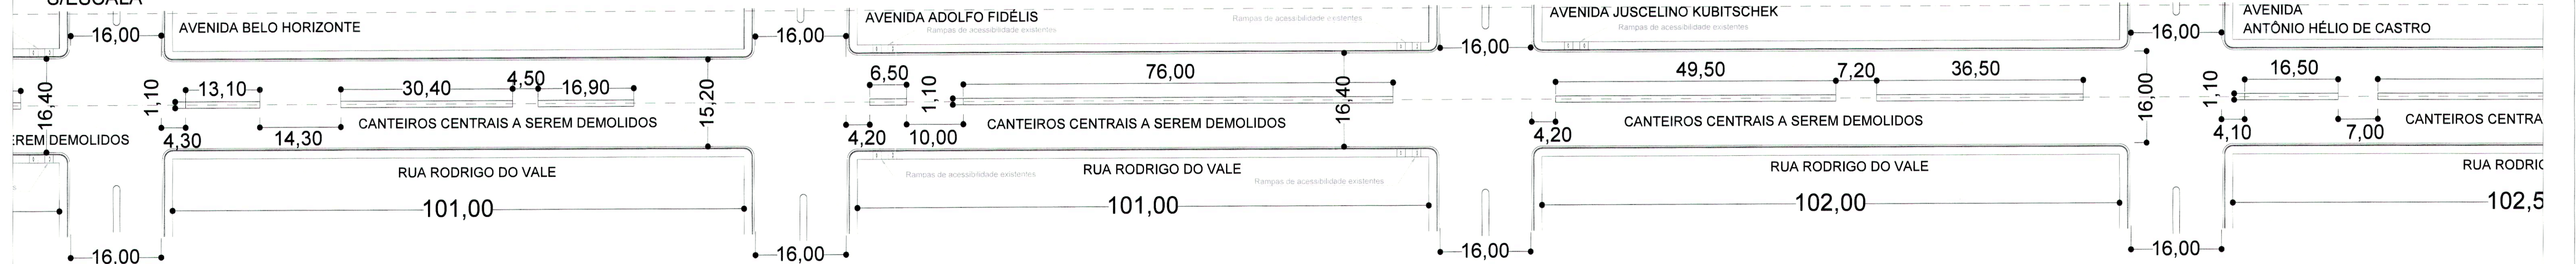

01	10/06/2021	REVISÃO
0	MAIO/2021	EMIÇÃO INICIAL
REV.	DATA	DESCRIÇÃO DO TRABALHO E/OU REVISÃO
PREFEITURA DE TUPACIGUARA/MG		OBJETO/OBRA: PROJETO ARQUITETÔNICO - PLANTA DE DEMOLIÇÃO E PLANTA GEOMÉTRICA DE VIA PARA PAVIMENTAÇÃO ASFÁLTICA EM CBUQ
RESPONSÁVEL TÉCNICO:		GABRIEL LOURENÇO B. NETO - ARQUITETO URBANISTA - CAU/MG Nº: A 136.203-8
RESPONSÁVEL LEGAL:		FRANCISCO LOURENÇO BORGES NETO - PREFEITO MUNICIPAL
LOGRADOURO: RUA RODRIGO DO VALE, BAIRRO CENTRO, MUNICÍPIO DE TUPACIGUARA/MG.		
DATA:	10/06/2021	ESCALA: S/ESCALA
RRT:		FRANCHA: 02/04