



COORDENADAS GEOGRAFICAS - SERRA DO BRILHANTE

ITEM	DESCRIÇÃO	TRECHO					
1	SERRA DO BRILHANTE	INICIO	Norte: 7.958.610,00	Este: 722.044,00	FINAL	Norte: 7.957.708,00	Este: 722.530,00

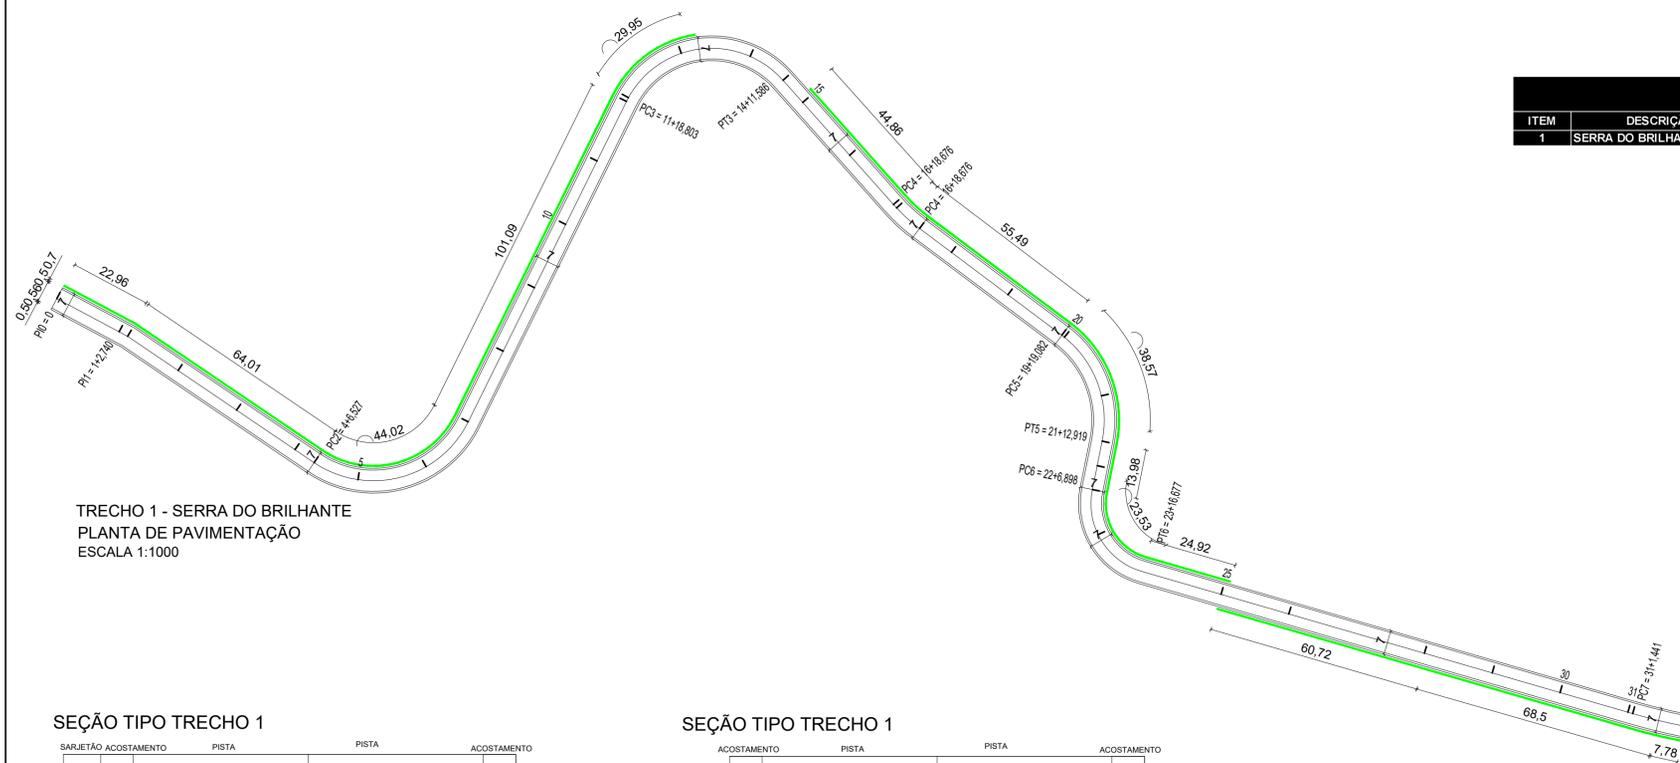


TRECHO 1 - SERRA DO BRILHANTE  
PLANTA DE PAVIMENTAÇÃO  
ESCALA 1:1000

SEÇÃO TIPO TRECHO 1

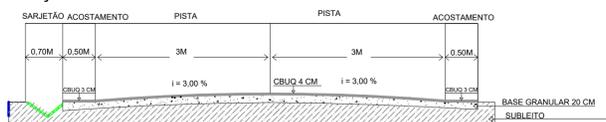


CORTE TRANSVERSAL TIPO - ESTACAS (estaca 0 á estaca 12+3,92)  
S/ESC.

SEÇÃO TIPO TRECHO 1

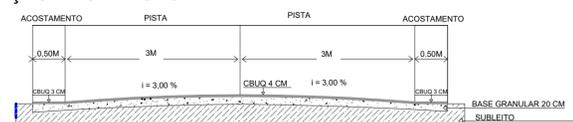


CORTE TRANSVERSAL TIPO - ESTACAS (estaca 12+3,92 á estaca 15)  
S/ESC.

SEÇÃO TIPO TRECHO 1

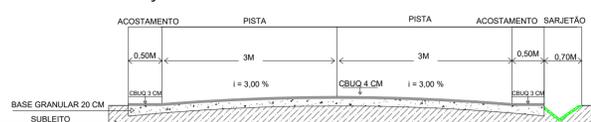

CORTE TRANSVERSAL TIPO - ESTACAS (estaca 25 á estaca 31+16,65)  
S/ESC.


SEÇÃO TIPO TRECHO 1

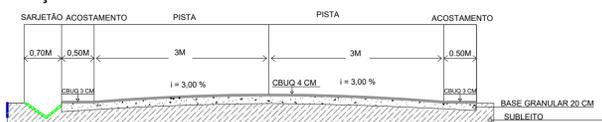

CORTE TRANSVERSAL TIPO - ESTACAS (estaca 15 á estaca 25)  
S/ESC.



DETALHE - PAVIMENTO ASFÁLTICO  
SEM ESCALA

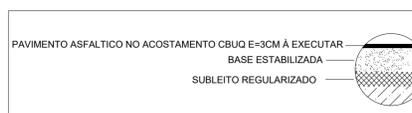

DETALHE - PAVIMENTO ASFÁLTICO  
SEM ESCALA

LEGENDA



TÍTULO PROJETO DE INFRAESTRUTURA URBANA

CREA:	OBSERVAÇÕES:
-------	--------------

**ASSOCIAÇÃO DOS MUNICÍPIOS DA MICRORREGIÃO DO VALE DO PARANAÍBA**  
 AV. ANTÔNIO THOMAZ FERREIRA REZENDE, 3180 - TELEFAX (0xx34)3213.2433  
 DISTRITO INDUSTRIAL - CEP. 38.402-349 - UBERLÂNDIA - MINAS GERAIS  
 E-mail: amvap@amvapmg.org.br - Home Page: www.amvapmg.org.br  
 CREA - 10.595

PROJETO PARA: ADEQUAÇÃO DE ESTRADA VICINAL	ÁREA: (m²)
LOCAL: SERRA DO BRILHANTE NO MUNICÍPIO DE TUPACIGUARA - MG	
PROP: PREFEITURA MUNICIPAL DE TUPACIGUARA - MG	
ASSINATURAS:	
_____ PREFEITURA MUNICIPAL DE TUPACIGUARA - MG	
Projeto - AMVAP Assoc. Munic. Mic. V. do Paranaíba Engenheiro Civil: JOICE ROBERTA RIBEIRO CREA:104.978/D-MG	
Processo nº 1081.059-82	ART. nº:

CONTEÚDO: PLANTA DE SINALIZAÇÃO DETALHES	Data: JUNHO DE 2022	Folha: 1/4
	Escala: INDICADAS	Desenho: LEANDRO SANTOS
ARQUITETURA	ESCALA DE PLOTAGEM	CONFIGURAÇÃO DAS PENAS
JOICE	INDICADA	RED 0.15, YELLOW 0.20, GREEN 0.25, CYAN 0.30, BLUE 0.40, MAGENTA 0.60, WHITE 0.10, 0.10, 0.15, 0.10, 0.10