
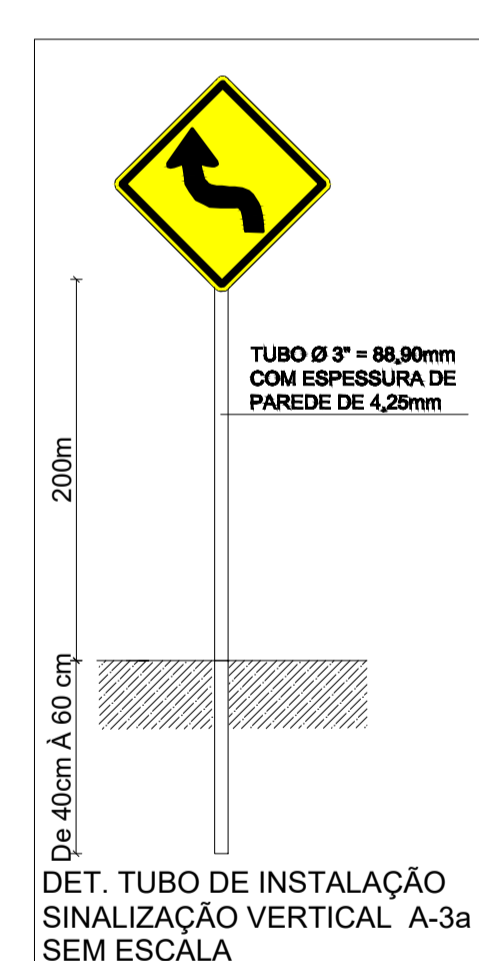
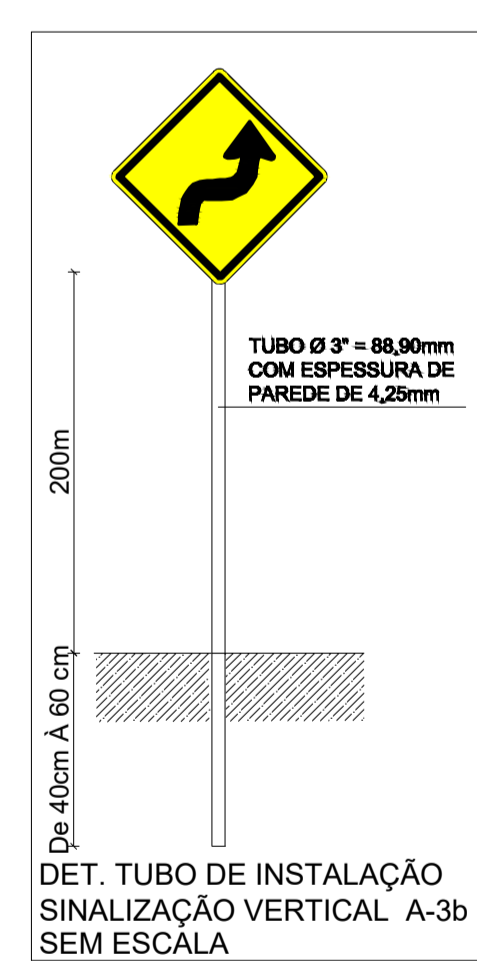
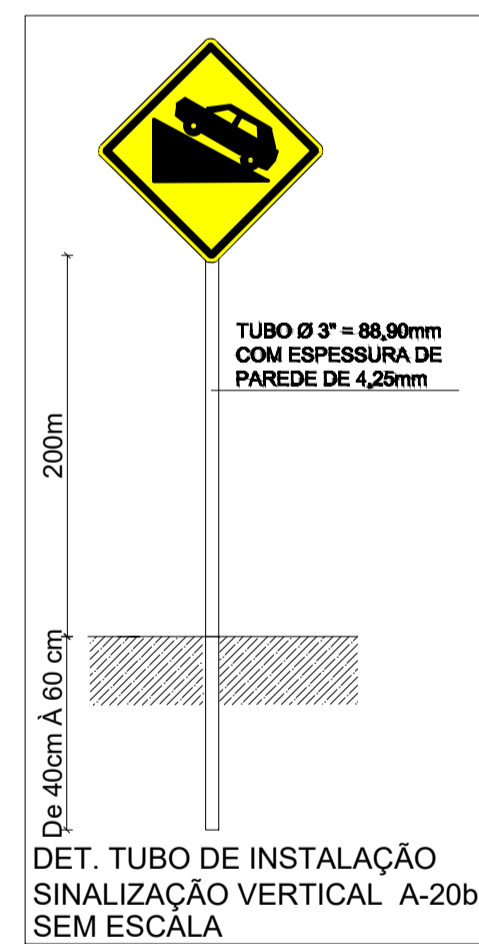
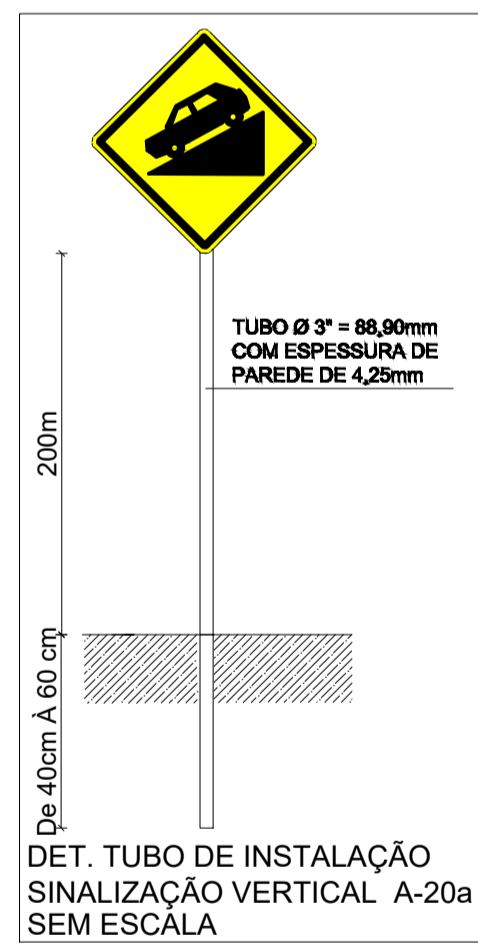
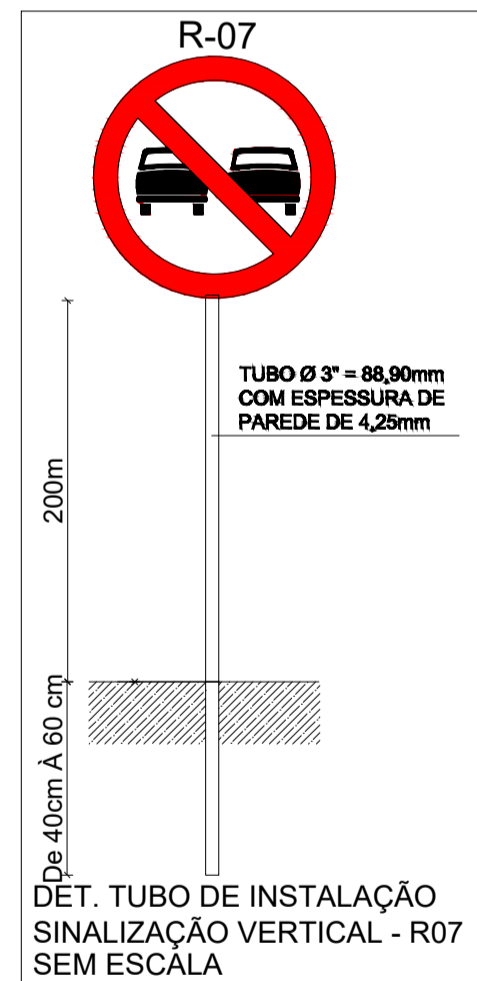


TRECHO 1 - SERRA DO BRILHANTE  
 PLANTA DE PAVIMENTAÇÃO  
 ESCALA 1:1000

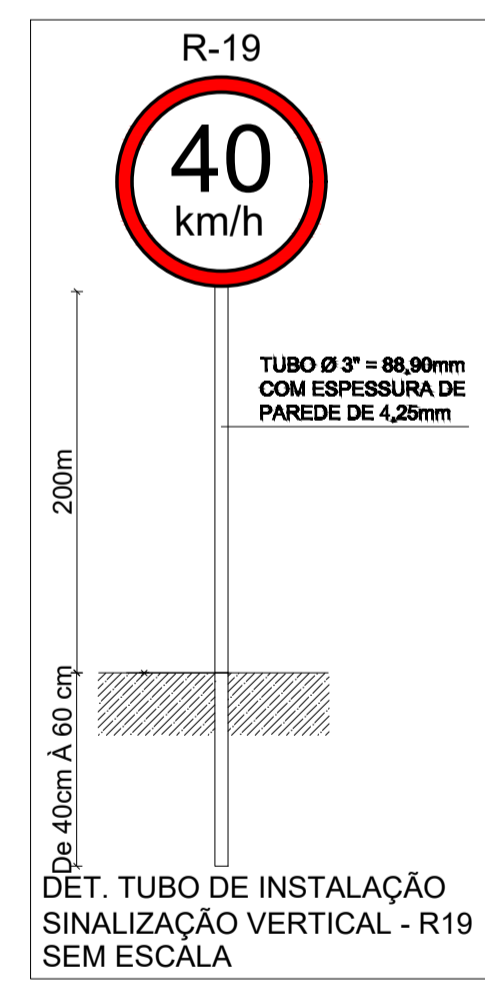

TITULO		PROJETO DE INFRAESTRUTURA URBANA	
CREA:		OBSERVAÇÕES:	
<b>ASSOCIAÇÃO DOS MUNICÍPIOS DA MICRORREGIÃO DO VALE DO PARANAÍBA</b> AV. ANTÔNIO THOMAZ FERREIRA REZENDE, 3180 - TELEFAX (0xx34)3213-2433 DISTRITO INDUSTRIAL - CEP. 38.402-349 - UBERLÂNDIA - MINAS GERAIS E-mail: amvap@amvapmg.org.br - Home Page: www.amvapmg.org.br CREA - 10.595			
PROJETO PARA: ADEQUAÇÃO DE ESTRADA VICINAL		ÁREA: (m²)	
LOCAL: SERRA DO BRILHANTE NO MUNICÍPIO DE TUPACIGUARA - MG			
PROP: PREFEITURA MUNICIPAL DE TUPACIGUARA - MG			
ASSINATURAS:			
_____ PREFEITURA MUNICIPAL DE TUPACIGUARA - MG			
Projeto - AMVAP Assoc. Munic. Mic. V. do Paranaíba Engenheiro Civil: JOICE ROBERTA RIBEIRO CREA: 104.979/D-MG		Processo nº 1081.059-82	
ART. nº:			
CONTEÚDO:		Data: JUNHO DE 2022	Folha: 3/4
PLANTA DE SINALIZAÇÃO DETALHES		Escala: INDICADAS	Desenho: LEANDRO SANTOS
ARQUITETURA	ESCALA DE PLOTAGEM	CONFIGURAÇÃO DAS PENAS	
JOICE	INDICADA	RED	YELLOW
		GREEN	CYAN
		BLUE	MAGENTA
		WHITE	
		11	71
		103	252
		0.15	0.20
		0.25	0.30
		0.40	0.50
		0.10	0.10
		0.10	0.10