



TRECHO 2 - SERRA DO BRILHANTE  
PLANTA DE PAVIMENTAÇÃO  
ESCALA 1:1000

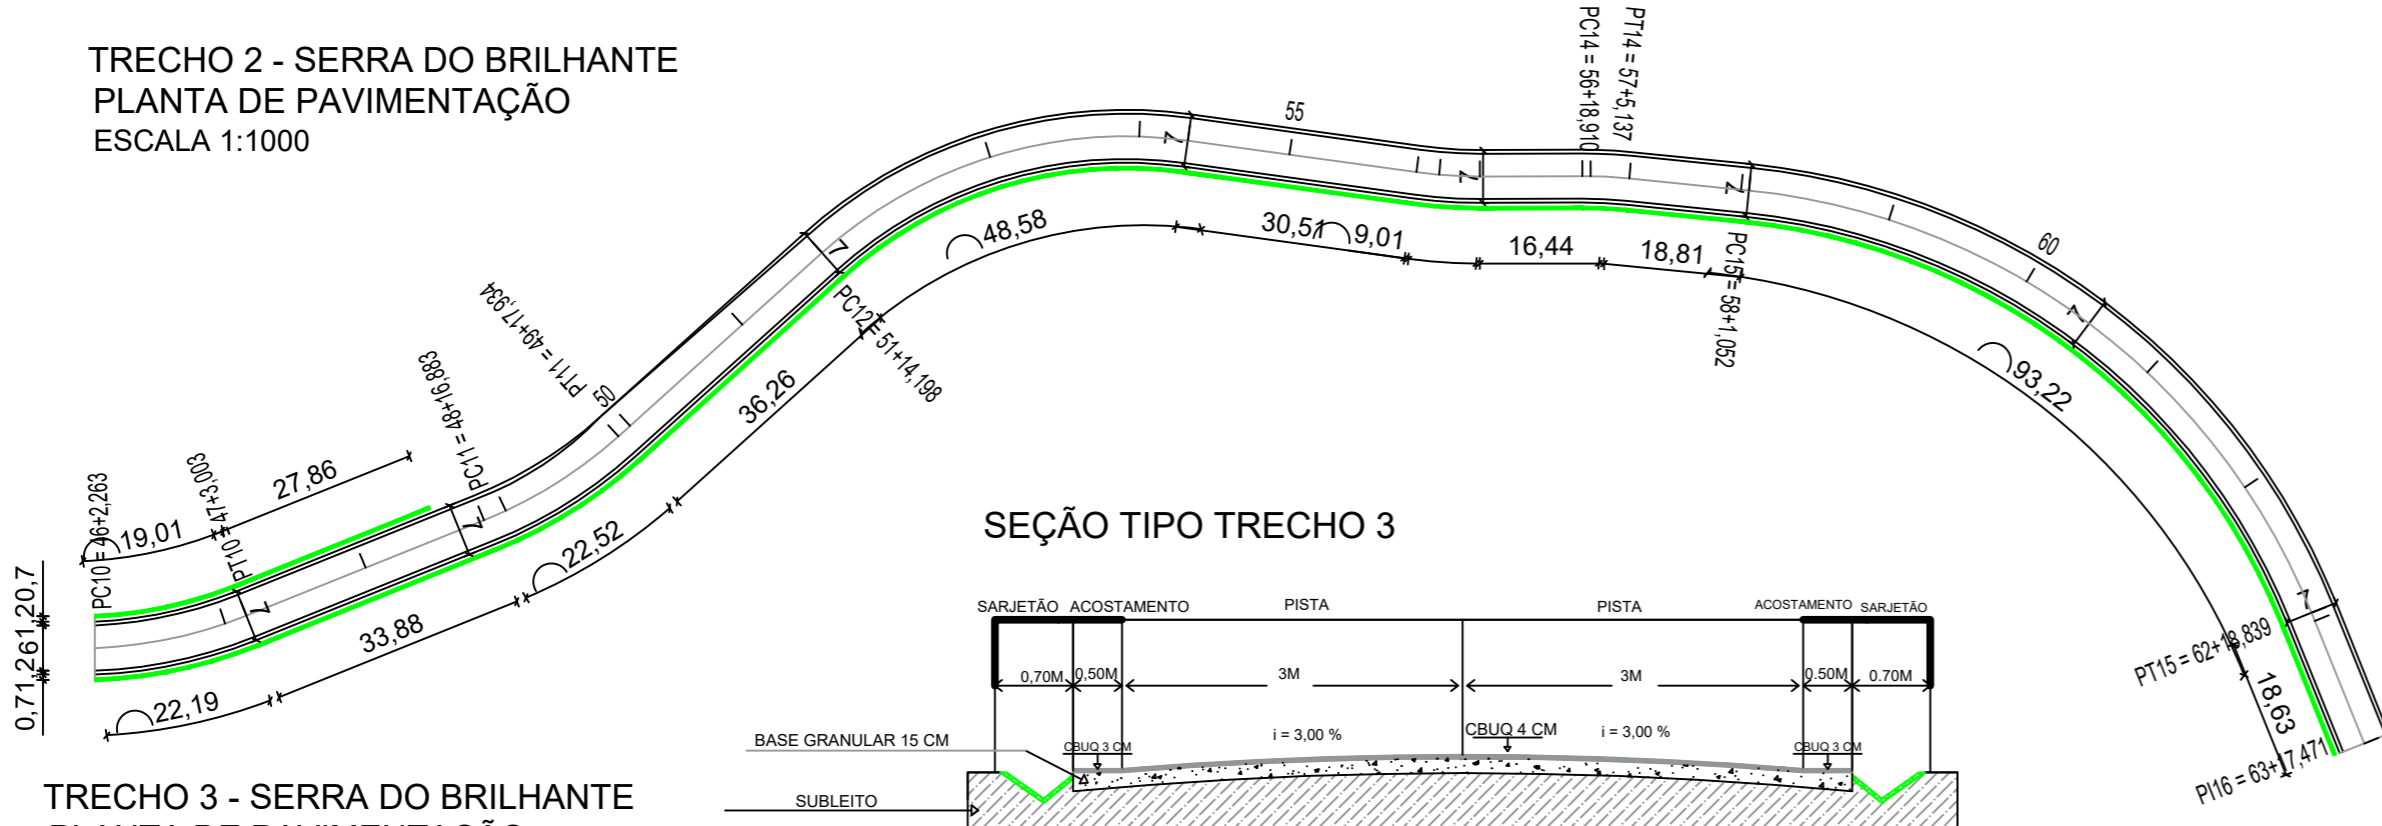


TRECHO 3 - SERRA DO BRILHANTE  
PLANTA DE PAVIMENTAÇÃO  
ESCALA 1:1000

SEÇÃO TIPO TRECHO 3

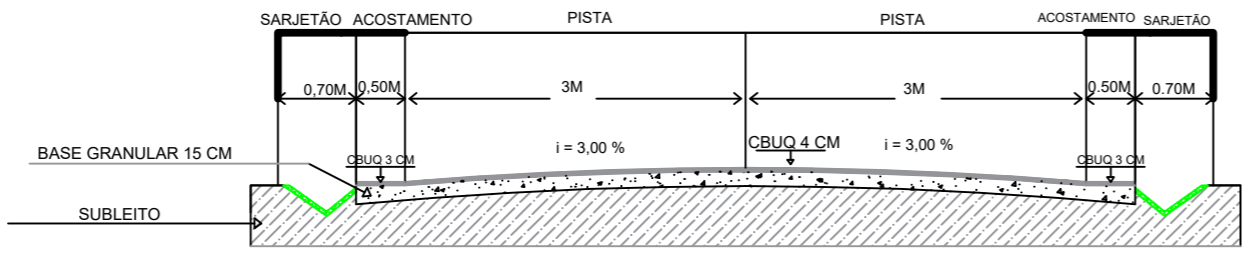


● CORTE TRANSVERSAL TIPO - ESTACAS (estaca 46 à 48+10,93)  
S/ESC.

SEÇÃO TIPO TRECHO 2

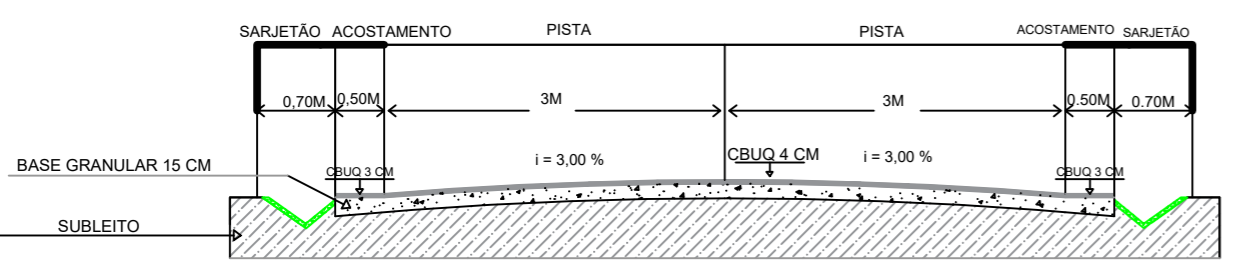


● CORTE TRANSVERSAL TIPO - ESTACAS (estaca 31+16,65 à 46)  
S/ESC.


SEÇÃO TIPO TRECHO 3

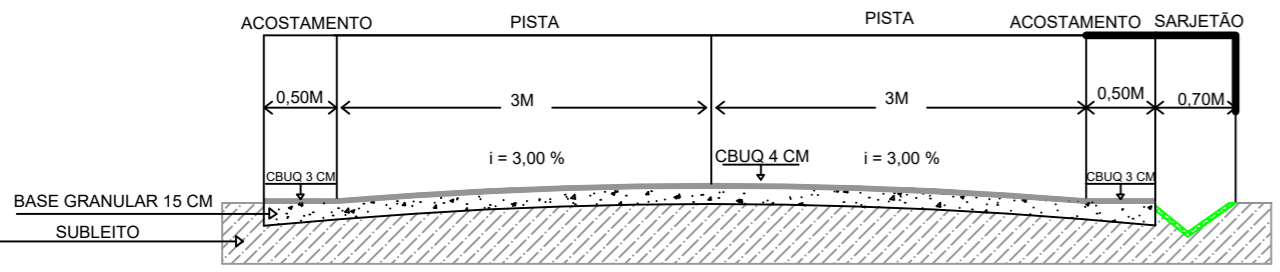

● CORTE TRANSVERSAL TIPO - ESTACAS (estaca 48+10,93 à estaca 63+17,47)  
S/ESC.

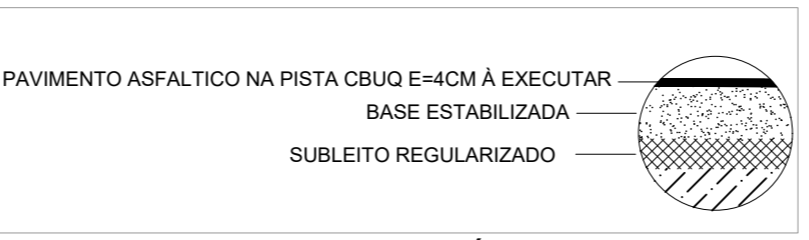


DETALHE - PAVIMENTO ASFÁLTICO SEM ESCALA

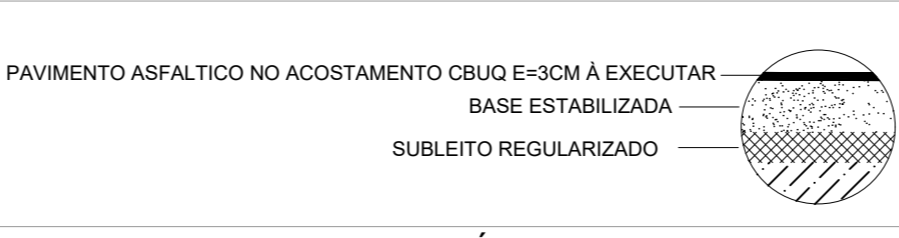

DETALHE - PAVIMENTO ASFÁLTICO SEM ESCALA

LEGENDA

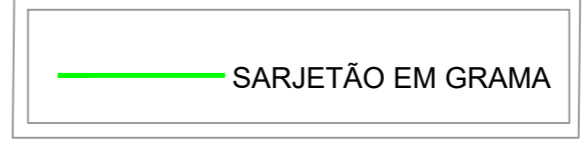

TÍTULO PROJETO DE INFRAESTRUTURA URBANA

CREA: OBSERVAÇÕES:

**ASSOCIAÇÃO DOS MUNICÍPIOS DA MICRORREGIÃO DO VALE DO PARANAÍBA**  
 AMVAP  
 AV. ANTÔNIO THOMAZ FERREIRA REZENDE, 3180 - TELEFAX (0xx34)3213:2433  
 DISTRITO INDUSTRIAL - CEP. 38.402-349 - UBERLÂNDIA - MINAS GERAIS  
 E-mail: amvap@amvapmg.org.br - Home Page: www.amvapmg.org.br  
 CREA - 10.595

PROJETO PARA: ADEQUAÇÃO DE ESTRADA VICINAL  
 LOCAL: SERRA DO BRILHANTE NO MUNICÍPIO DE TUPACIGUARA - MG  
 PROP: PREFEITURA MUNICIPAL DE TUPACIGUARA - MG  
 ASSINATURAS:  
 \_\_\_\_\_  
 PREFEITURA MUNICIPAL DE TUPACIGUARA - MG  
 \_\_\_\_\_  
 Projeto - AMVAP Assoc. Munic. Mic. V. do Paranaíba  
 Engenheiro Civil: JOICE ROBERTA RIBEIRO  
 CREA:104.978/D-MG

ÁREA: (m²)  
 Processo nº: 1081.059-82  
 ART. nº:  
 CONTEUDO: PLANTA DE SINALIZAÇÃO DETALHES  
 Data: SETEMBRO DE 2022  
 Folha: 2/4  
 Escala: INDICADAS  
 Desenho: LEANDRO SANTOS

ARQUITETURA	ESCALA DE PLOTAGEM	CONFIGURAÇÃO DAS PENAS											
		RED	YELLOW	GREEN	CYAN	BLUE	MAGENTA	WHITE	11	71	103	252	
JOICE	INDICADA	0.15	0.20	0.25	0.30	0.40	0.60	0.10	0.10	0.15	0.10	0.10	