



TRECHO 2 - SERRA DO BRILHANTE
PLANTA DE PAVIMENTAÇÃO
ESCALA 1:1000

TRECHO 3 - SERRA DO BRILHANTE
PLANTA DE PAVIMENTAÇÃO
ESCALA 1:1000

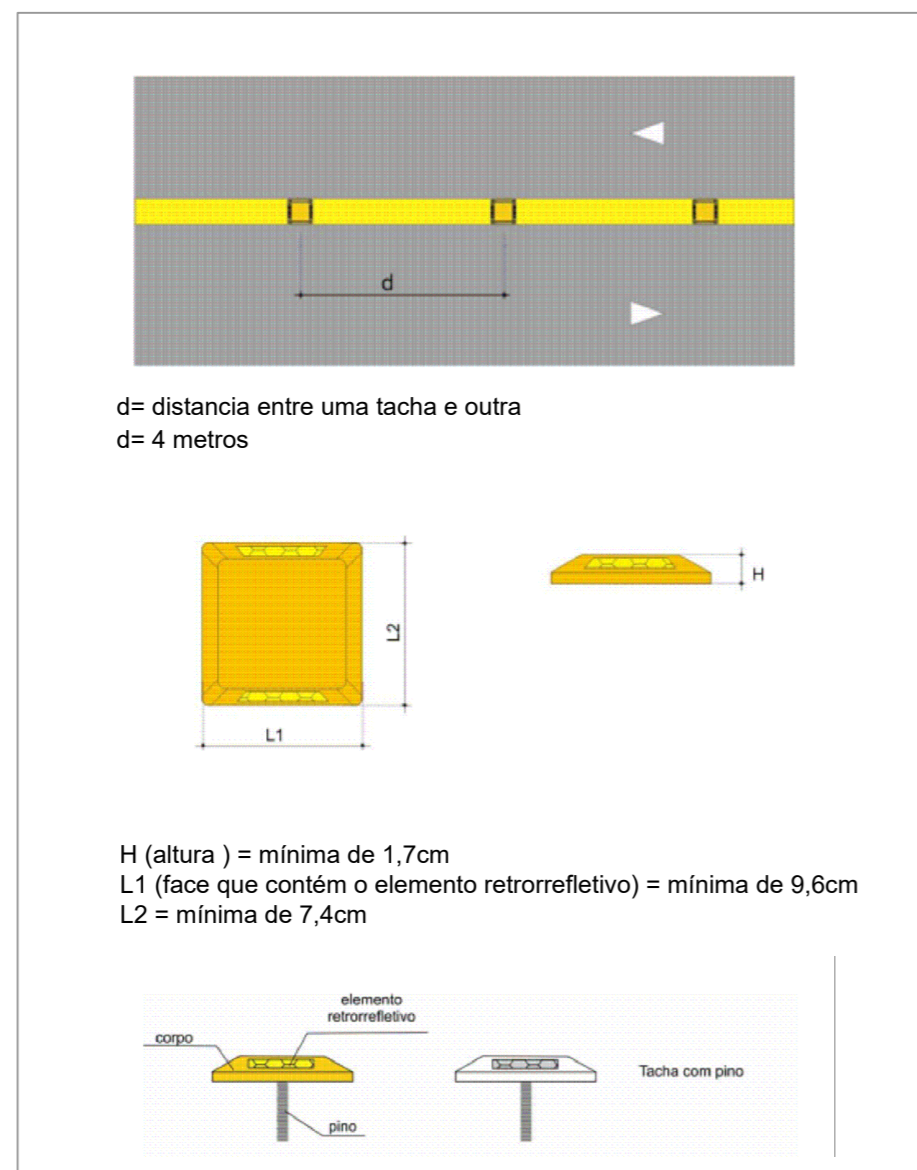

DETALHE DA TACHA
SEM ESCALA

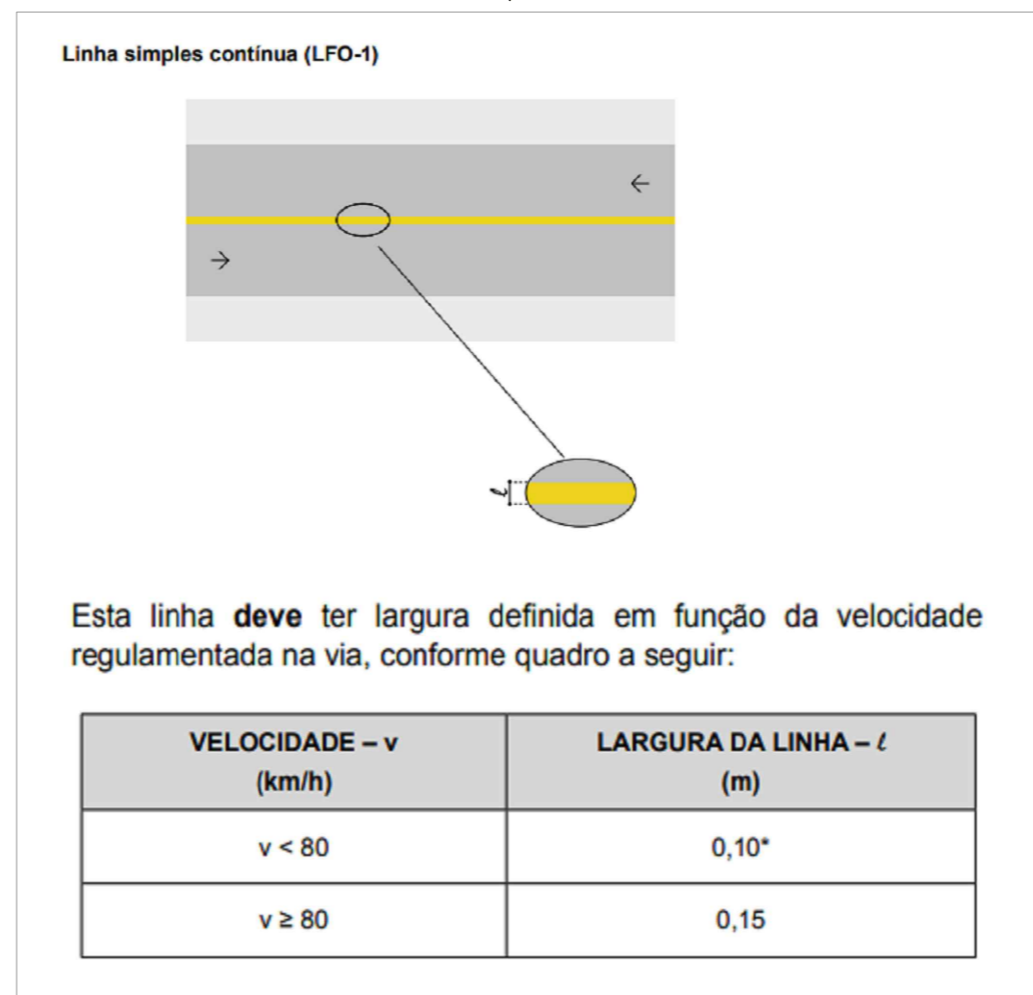

DETALHE FAIXA DE DIVISÃO DE FLUXO
SEM ESCALA

TITULO
PROJETO DE INFRAESTRUTURA URBANA

CREA: _____ OBSERVAÇÕES: _____

ASSOCIAÇÃO DOS MUNICÍPIOS DA MICRORREGIÃO DO VALE DO PARANAÍBA
 AMVAP
 AV. ANTÔNIO THOMAZ FERREIRA REZENDE, 3180 - TELEFAX (0xx34)3213:2433
 DISTRITO INDUSTRIAL - CEP. 38.402-349 - UBERLÂNDIA - MINAS GERAIS
 E-mail: amvap@amvapmg.org.br - Home Page: www.amvapmg.org.br
 CREA - 10.595

PROJETO PARA: ADEQUAÇÃO DE ESTRADA VICINAL
 LOCAL: SERRA DO BRILHANTE NO MUNICÍPIO DE TUPACIGUARA - MG
 PROP: PREFEITURA MUNICIPAL DE TUPACIGUARA - MG
 ASSINATURAS:

 PREFEITURA MUNICIPAL DE TUPACIGUARA - MG

 Projeto - AMVAP Assoc. Munic. Mic. V. do Paranaíba
 Engenheiro Civil: JOICE ROBERTA RIBEIRO
 CREA:104.978/D-MG

ÁREA: (m²) _____
 Processo nº 1081.059-82 ART. nº: _____

CONTEUDO: PLANTA DE SINALIZAÇÃO DETALHES
 Data: SETEMBRO DE 2022
 Escala: INDICADAS
 Folha: 4/4
 Desenho: LEANDRO SANTOS

ARQUITETURA	ESCALA DE PLOTAGEM	CONFIGURAÇÃO DAS PENAS														
JOICE	INDICADA	RED	YELLOW	GREEN	CYAN	BLUE	MAGENTA	WHITE	11	71	103	252				
		0.15	0.20	0.25	0.30	0.40	0.60	0.10	0.10	0.15	0.10	0.10				