

PERSPECTIVA

- Canteiro com espécie Fórmio e 5 unidades luminárias tipo espeto, 5w ou 7w 3.000k. Instalar grade de proteção nas luminárias.

- Pintar o piso com Novacor cinza.


- Pintar gola do canteiro de branco neve.



OBS: FAVOR CONFERIR MEDIDAS, NÍVEL E PRUMO NO LOCAL. EM CASO DE QUALQUER DÚVIDA, FAVOR ENTRAR EM CONTATO COM A ARQUITETA.

CLIENTE PREFEITURA MUNICIPAL DE TUPACIGUARA	TÍTULO RETROFIT FACHADA UNIDADE MUNICIPAL DE FISIOTERAPIA	CONTEÚDO ELEVAÇÕES LATERAIS	DATA 01/02/2023	FOLHA 1	DESENHO Jonathas Gross	Leonor Tavolucci Arquiteta e Urbanista CAU A51080-7
--	---	--------------------------------	--------------------	------------	---------------------------	---



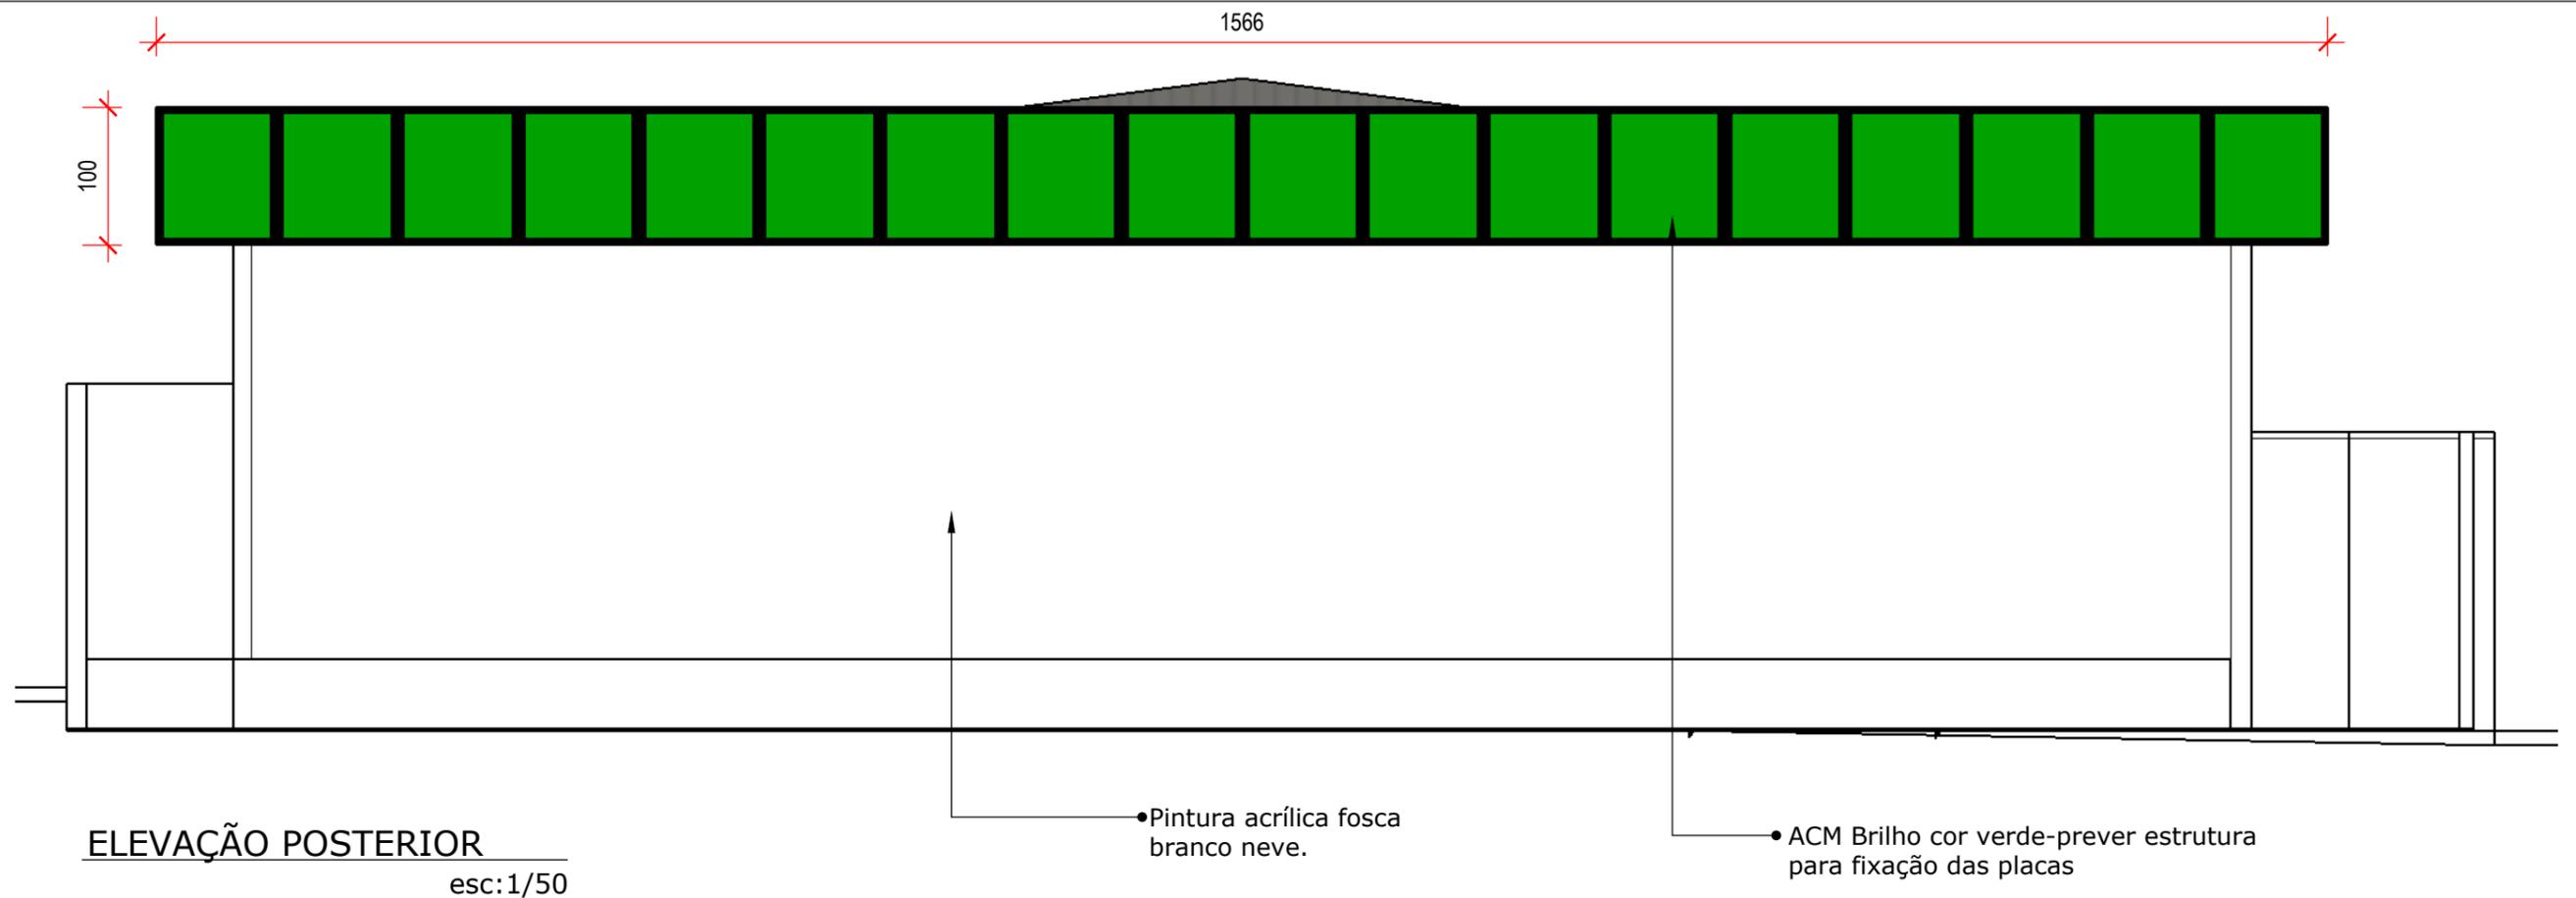


PERSPECTIVA




PERSPECTIVA

OBS: FAVOR CONFERIR MEDIDAS, NÍVEL E PRUMO NO LOCAL. EM CASO DE QUALQUER DÚVIDA, FAVOR ENTRAR EM CONTATO COM A ARQUITETA.

CLIENTE PREFEITURA MUNICIPAL DE TUPACIGUARA	TÍTULO RETROFIT FACHADA UNIDADE MUNICIPAL DE FISIOTERAPIA	CONTEÚDO ELEVAÇÕES LATERAIS	DATA 01/02/2023	FOLHA 2	DESENHO Jonathas Gross	Leonor Tavolucci Arquiteta e Urbanista CAU A51080-7	
--	---	--------------------------------	--------------------	------------	---------------------------	---	--

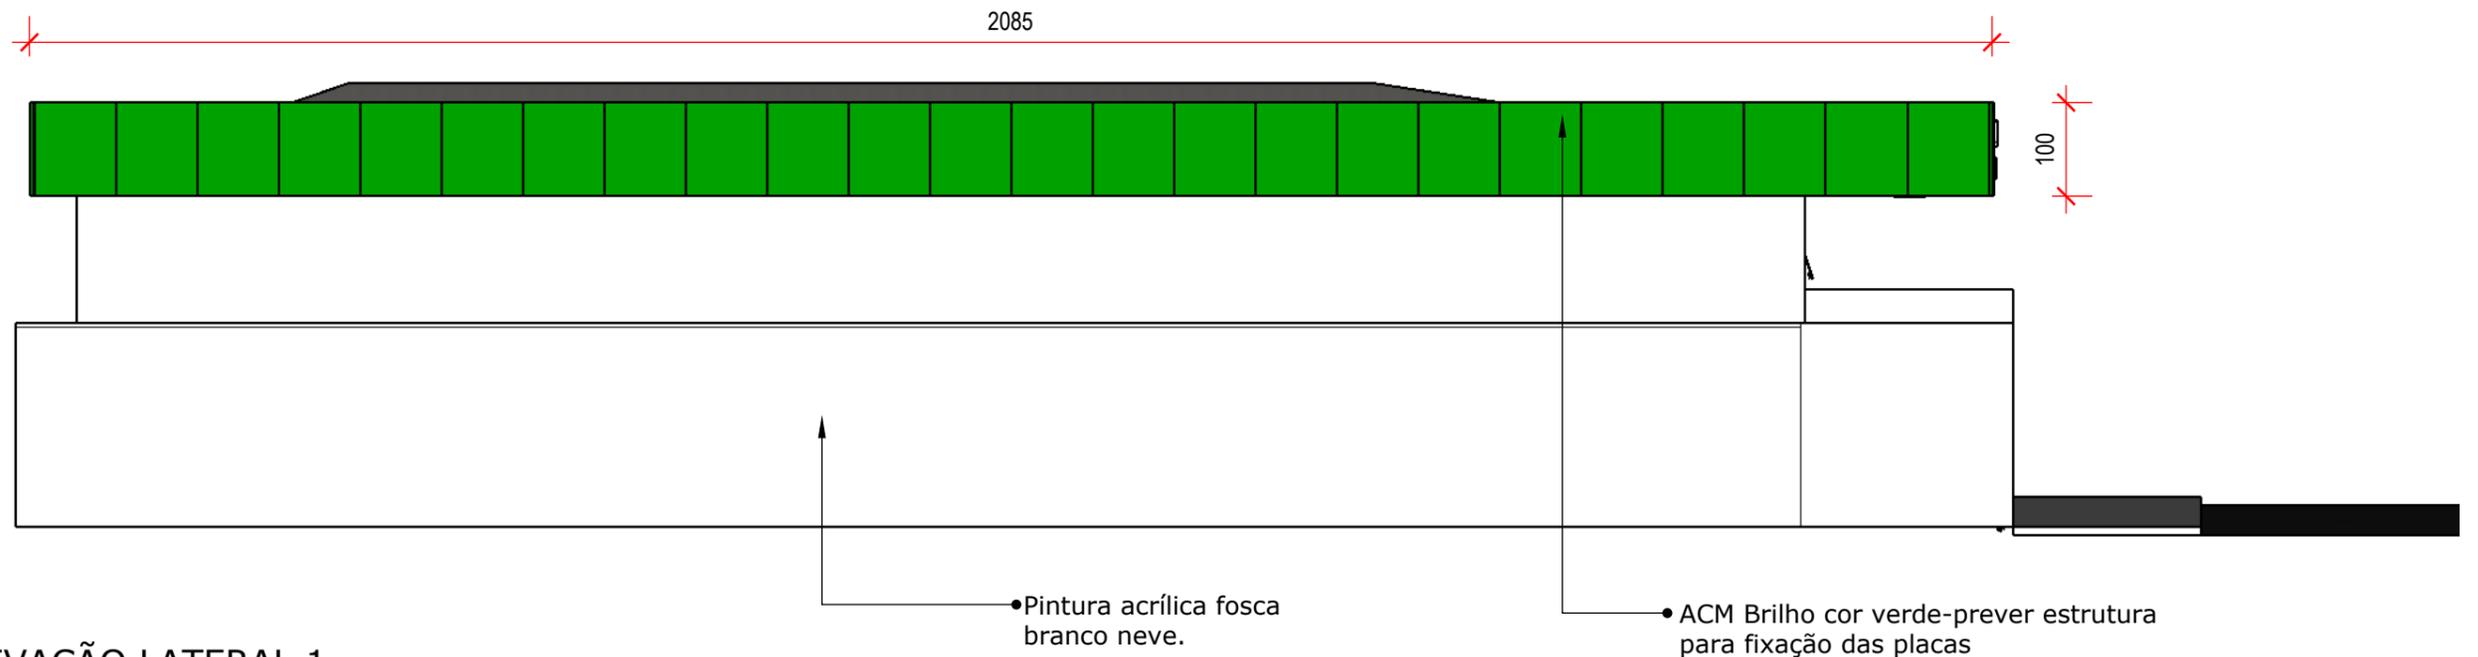

ELEVAÇÃO LATERAL 1
esc: 1/50

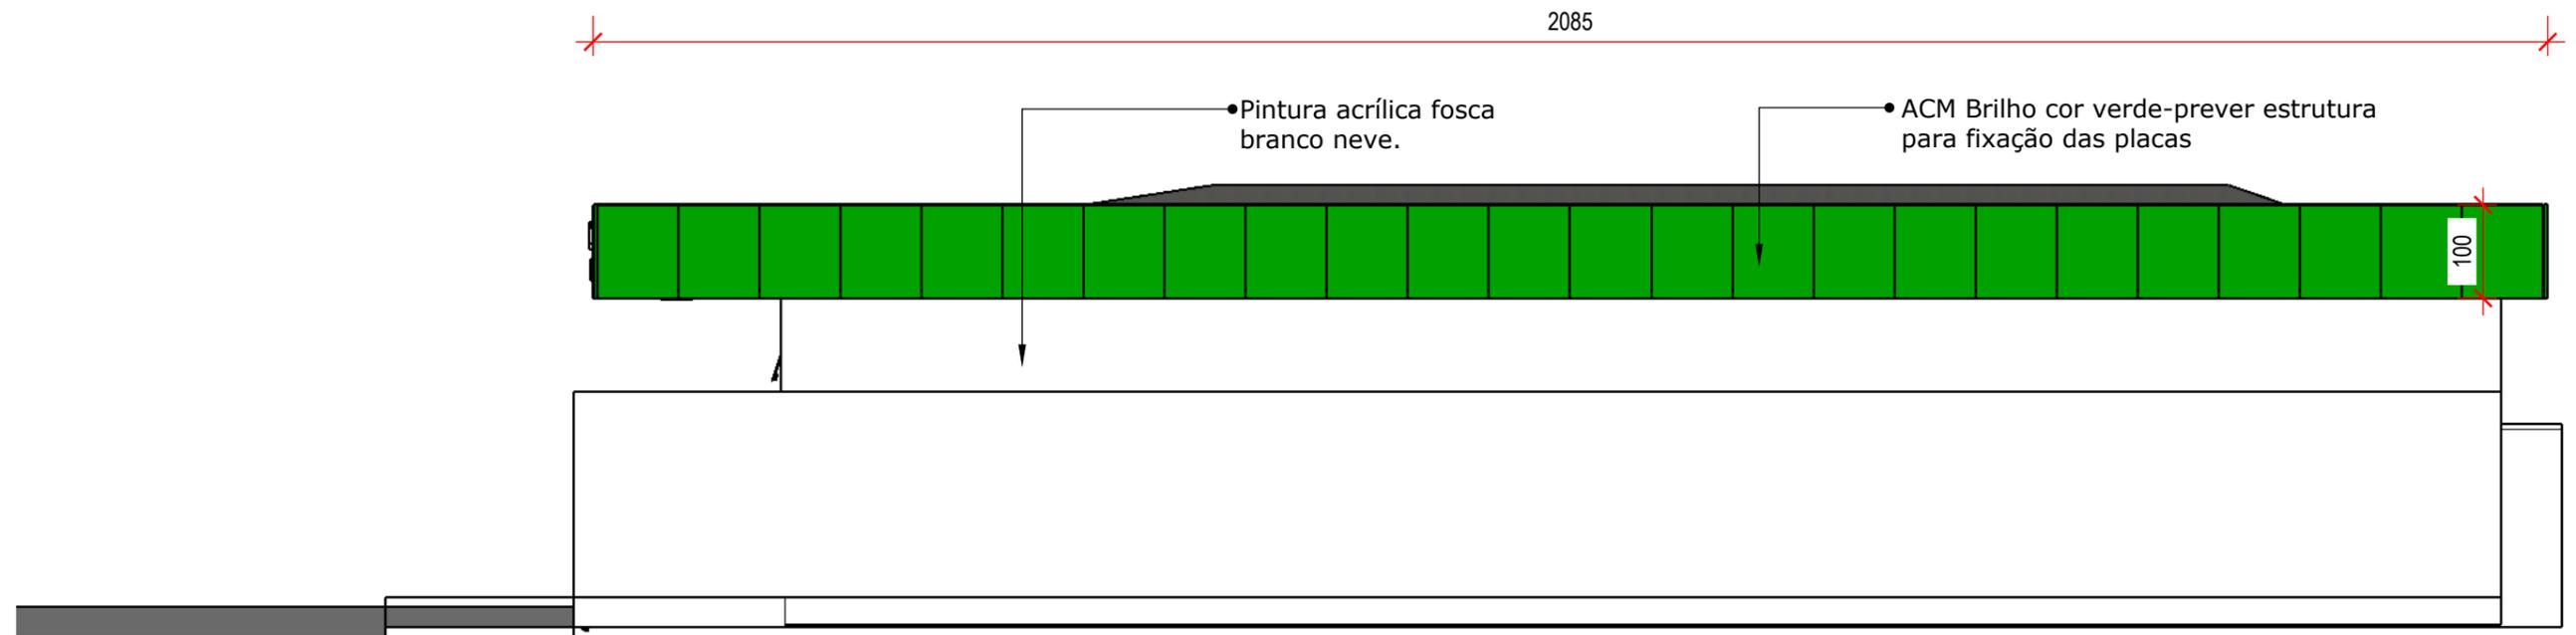

ELEVAÇÃO LATERAL 2
esc: 1/50

OBS: FAVOR CONFERIR MEDIDAS, NÍVEL E PRUMO NO LOCAL. EM CASO DE QUALQUER DÚVIDA, FAVOR ENTRAR EM CONTATO COM A ARQUITETA.

CLIENTE	TÍTULO	CONTEÚDO	DATA	FOLHA	DESENHO	
PREFEITURA MUNICIPAL DE TUPACIGUARA	RETROFIT FACHADA UNIDADE MUNICIPAL DE FISIOTERAPIA	ELEVAÇÕES LATERAIS	01/02/2023	3	Jonathas Gross	Leonor Tavalucci Arquiteta e Urbanista CAU A51080-7 