



TANQUE T.A.B.  
PLANTA

ESC.: 1:20

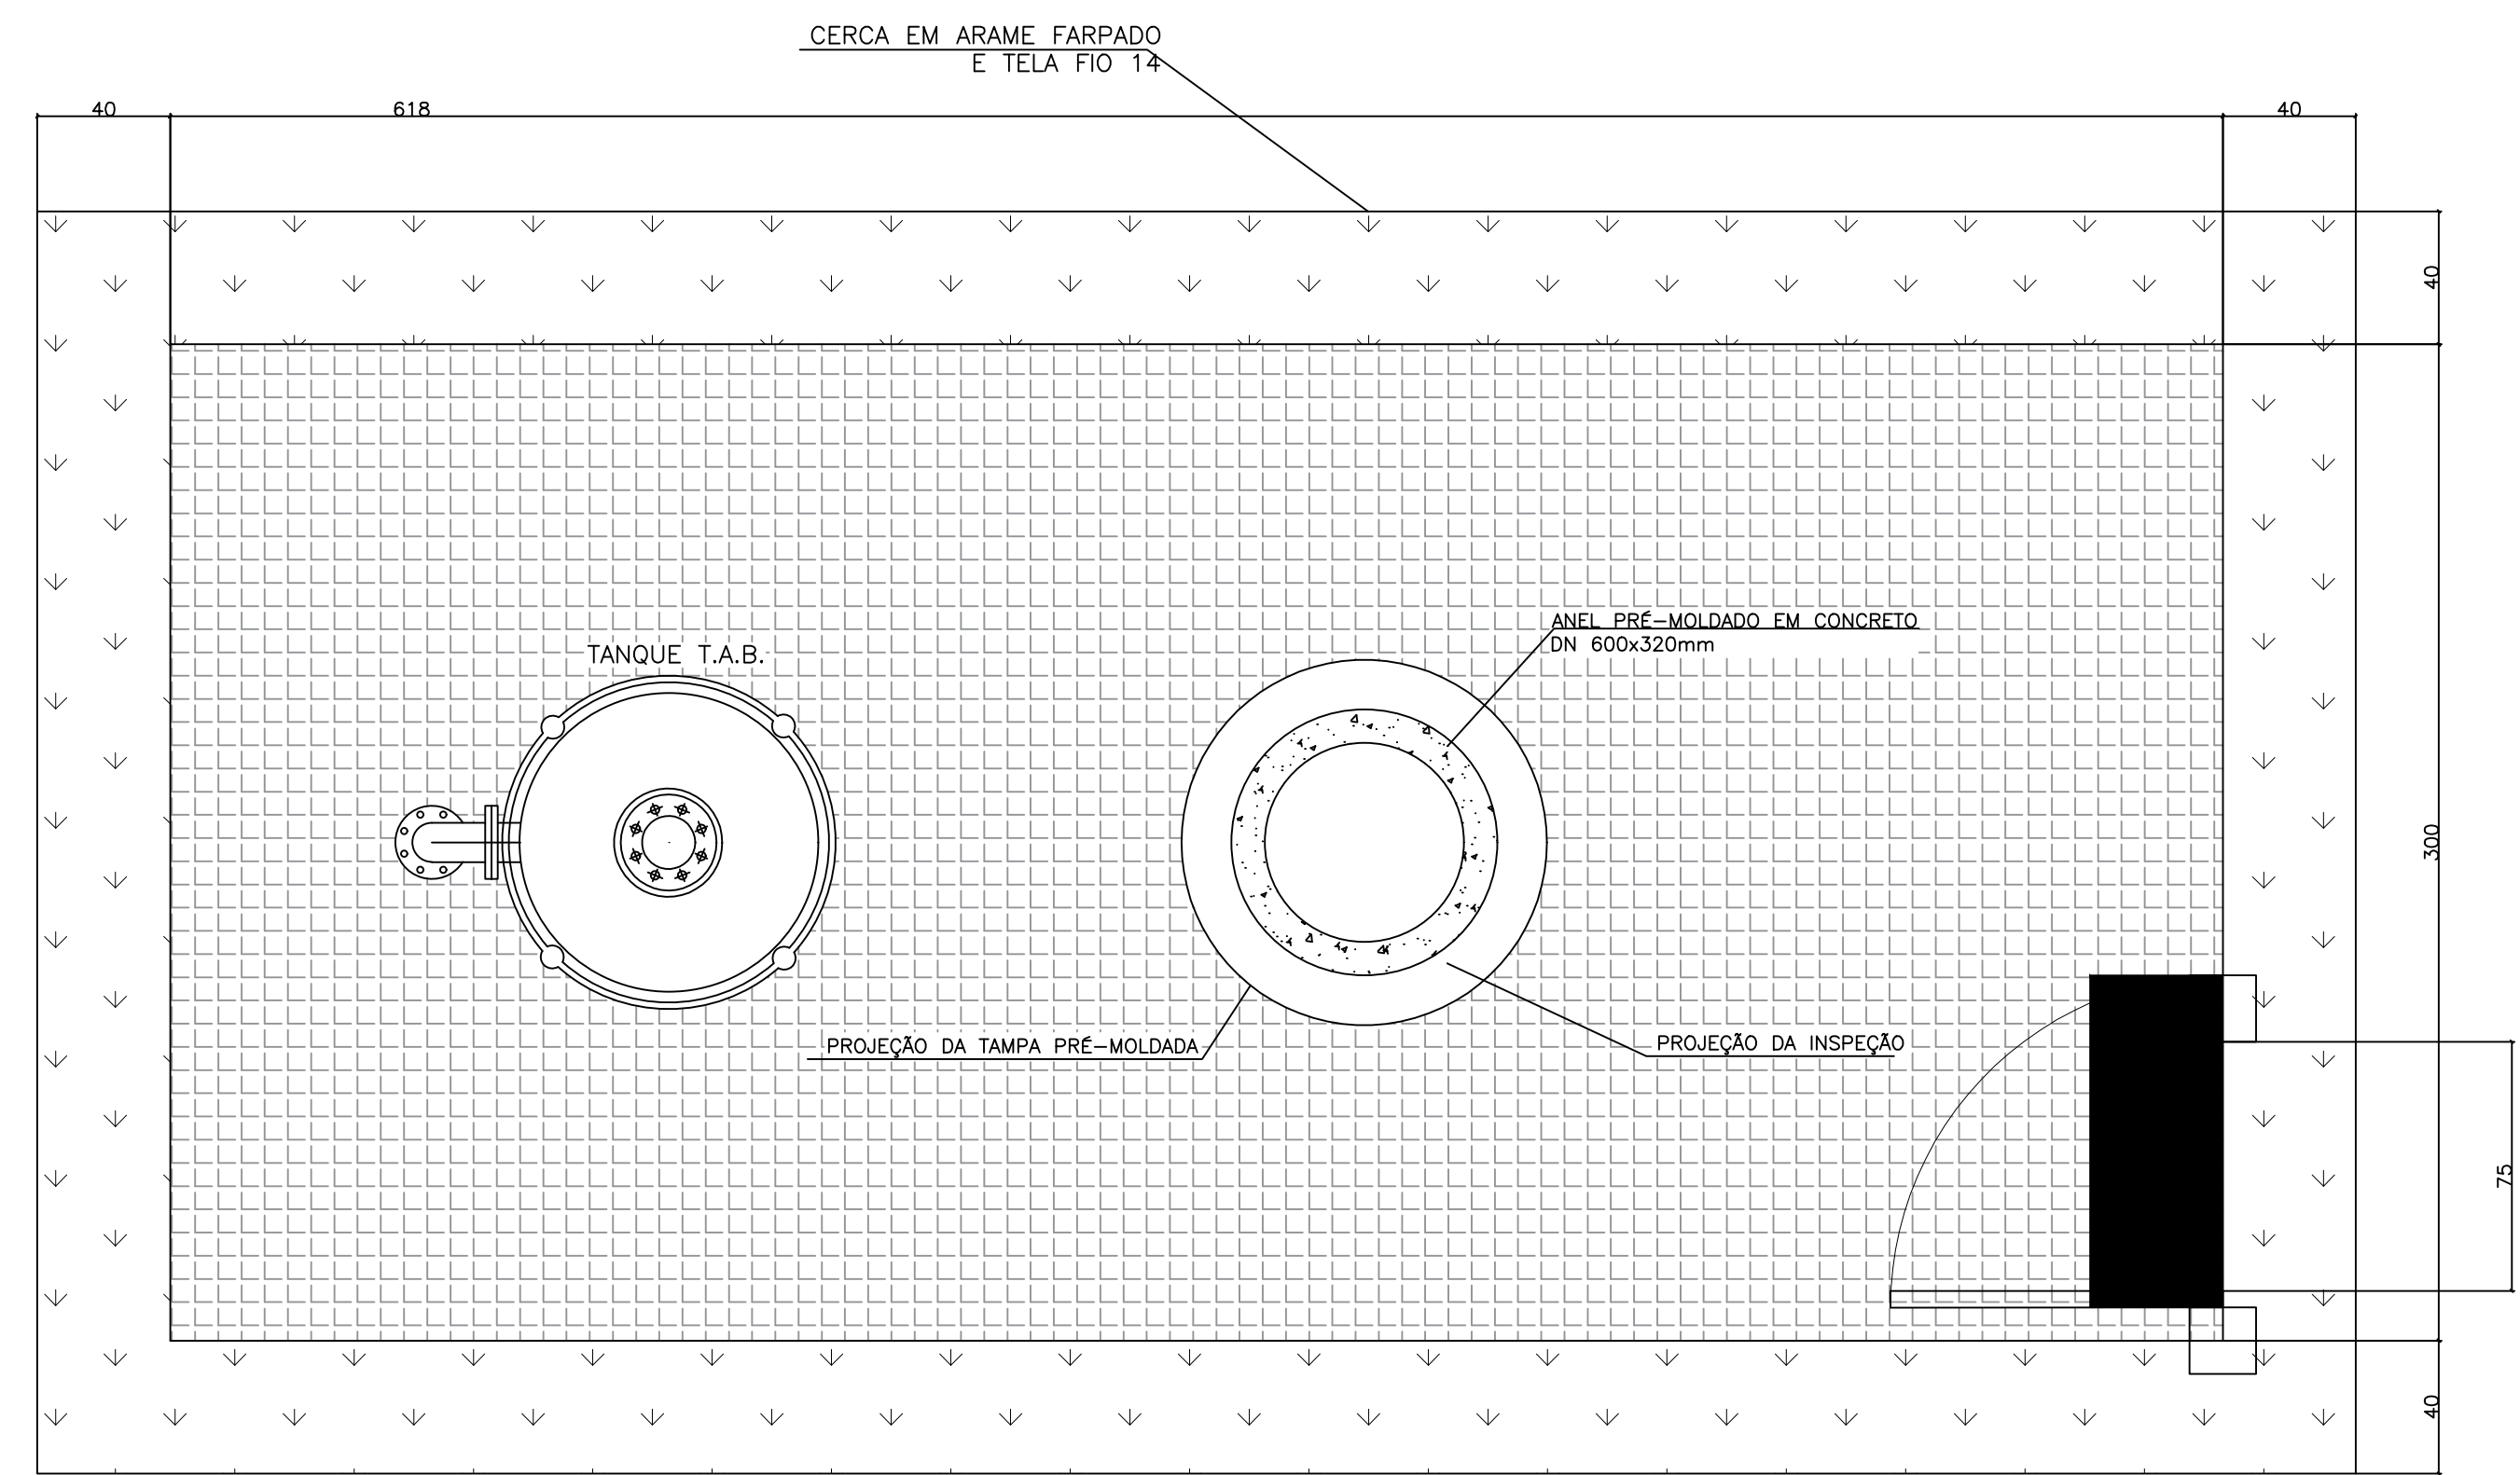

TANQUE T.A.B.  
LOCAÇÃO E URBANIZAÇÃO

ESC.: 1:20

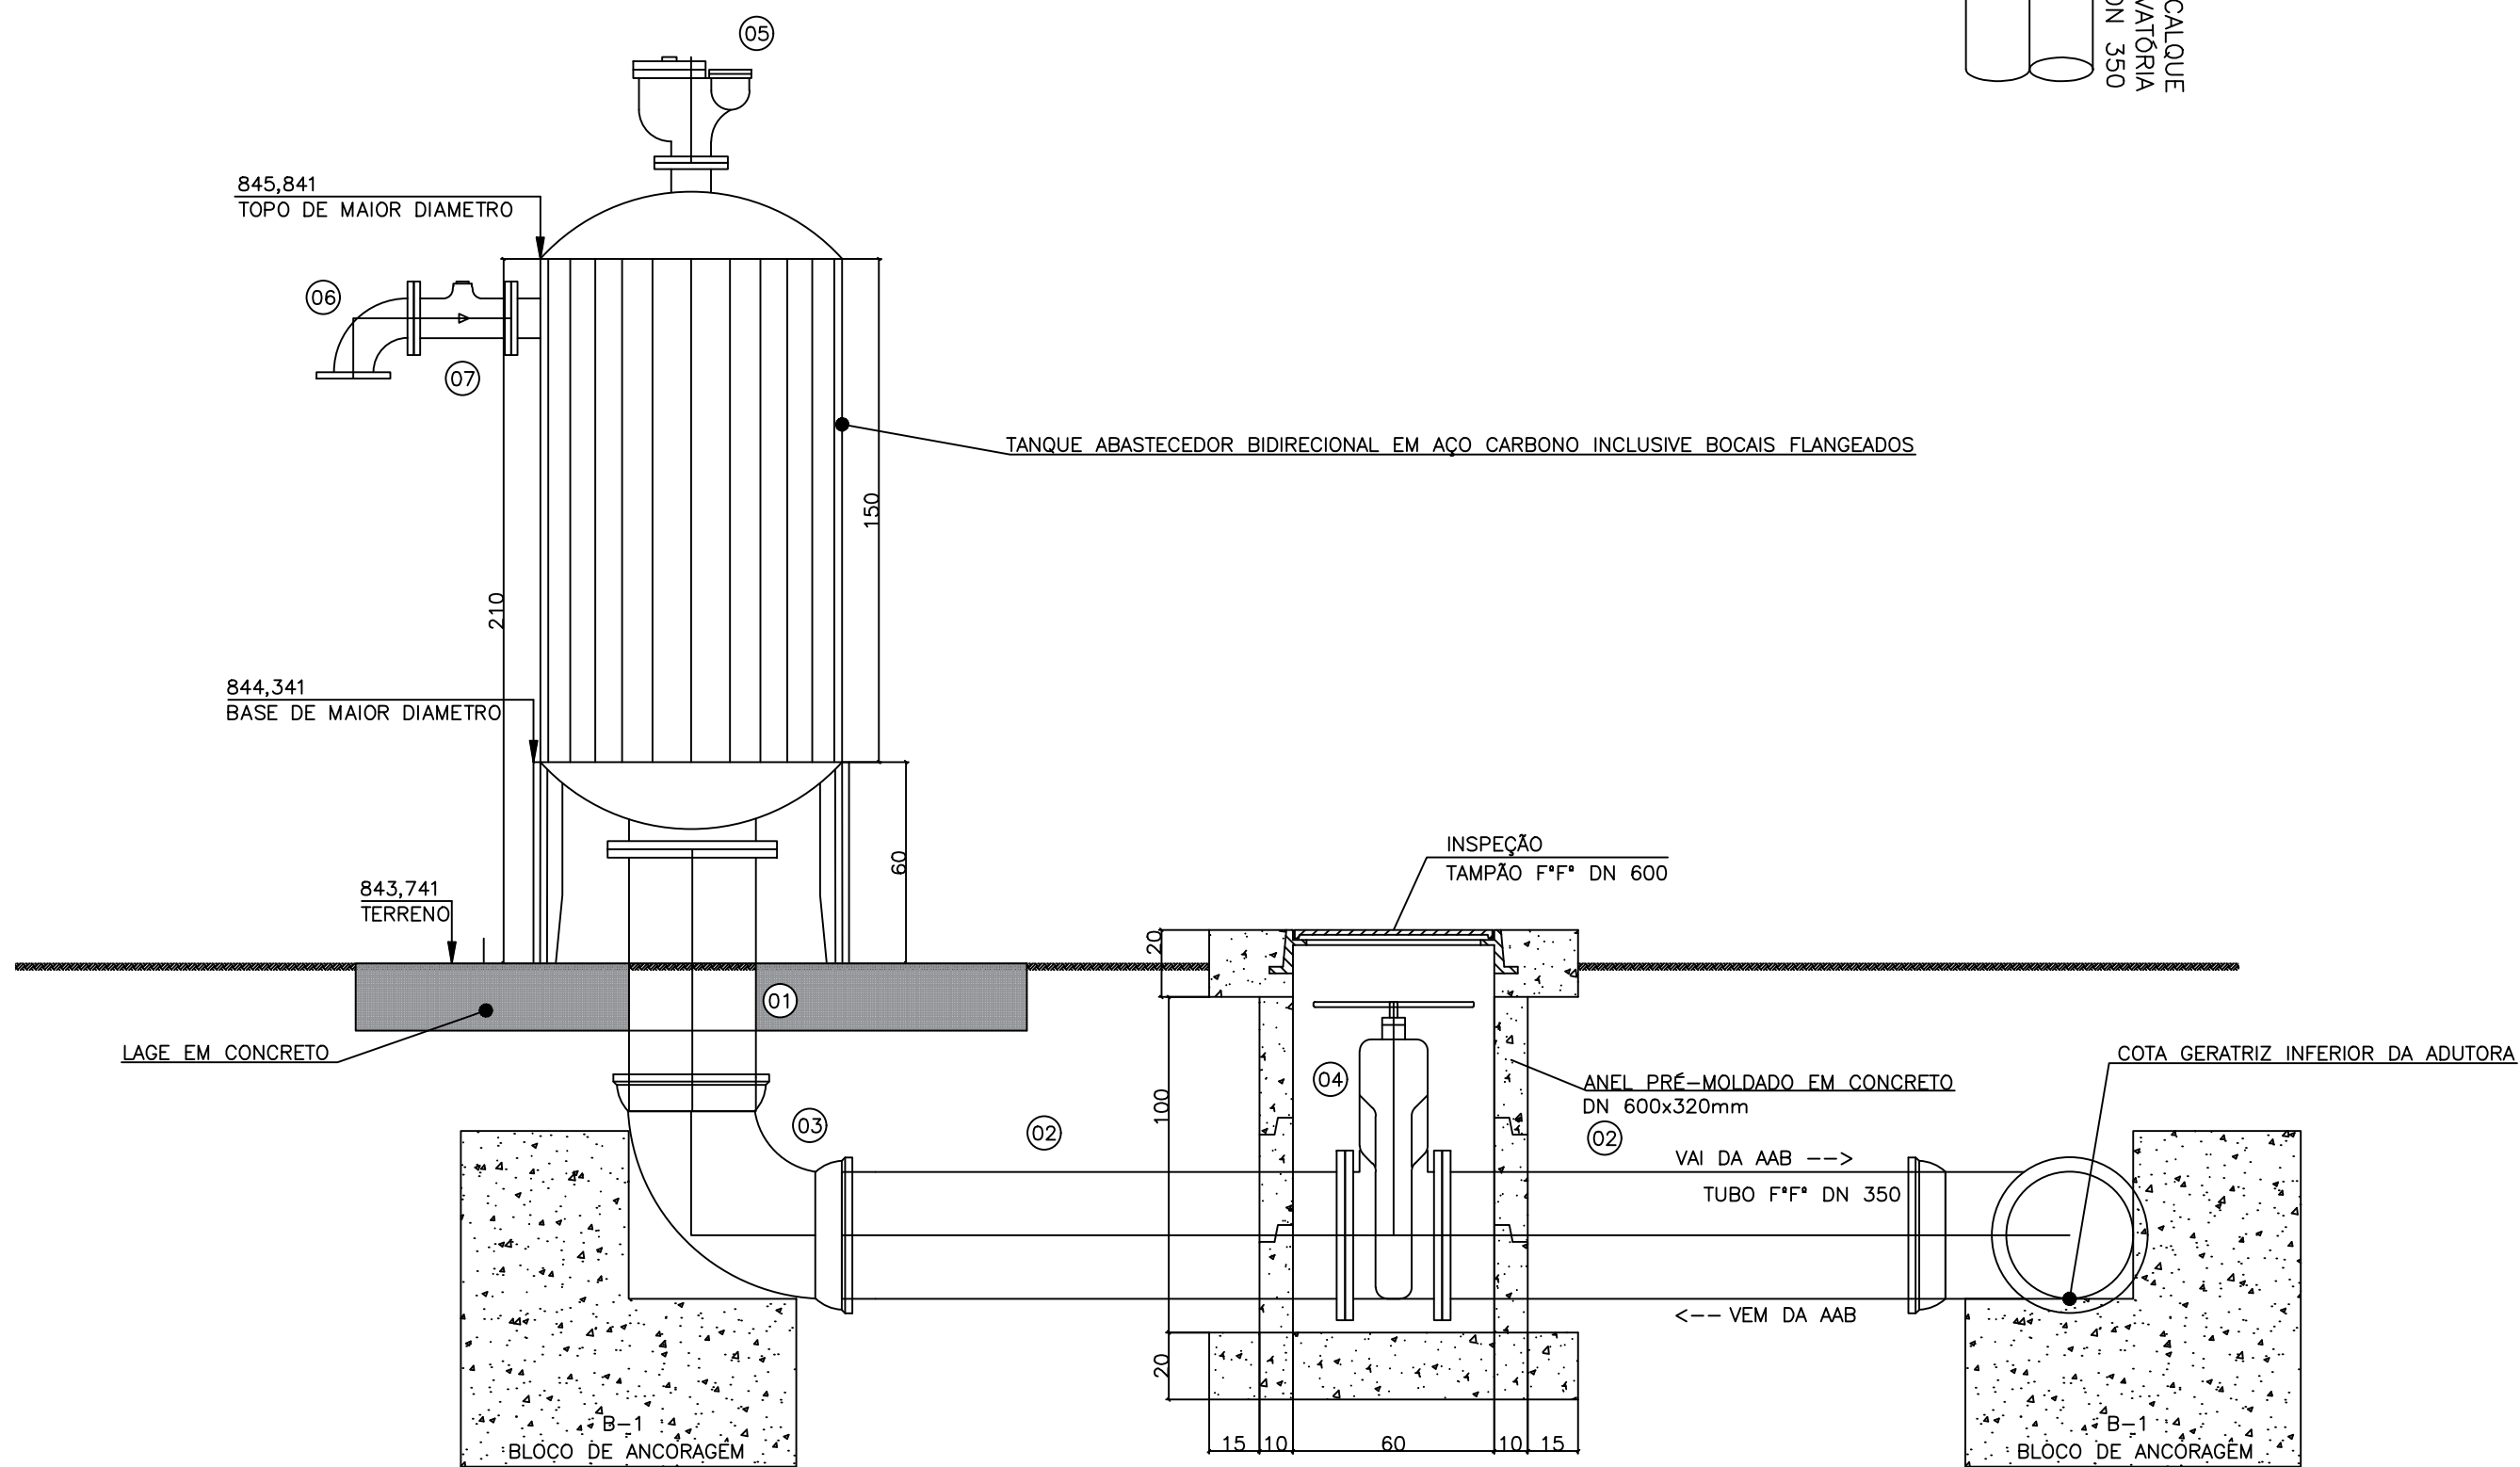

TANQUE T.A.B.  
CORTE

ESC.: 1:20

RELAÇÃO MATERIAL				
ITEM	DISCRIMINAÇÃO	DN	QUANT	UNID
01	TUBO F.F. FLANGE PONTA L=0,78m PN10	350	01	pç
02	TUBO F.F. FLANGE PONTA L=1,50m PN10	350	02	pç
03	CURVA 90° F.F. BB JGS	350	01	pç
04	VÁLVULA DE GAVETA C/ FLANGES EURO 23 PN 10	350	01	pç
05	VENTOSA TRIPLICE FUNÇÃO PN 10	100	01	pç
06	CURVA 90° F.F. FLANGE PN10	100	01	pç
07	VÁLVULA DE RETENÇÃO F.F. COM FLANGES PN10	100	01	pç
ACESSÓRIOS				
-	ARRUELA DE BORRACHA PARA FLANGE - ABF10	350	03	pç
-	ARRUELA DE BORRACHA PARA FLANGE - ABF10	100	03	pç
-	PARAFUSO PARA FLANGE - PPF1010 - 20x90	-	24	pç
-	PARAFUSO PARA FLANGE - PPF1010 - 16x80	-	24	pç

ALTERAÇÕES	DATA	EXECUT.	VISTO	APROV.

- NOTAS:
- 1 - DIMENSÕES EM CM, SALVO INDICAÇÃO CONTRÁRIA.
  - 2 - AO CONSTRUIR A BASE DE CONCRETO DO TANQUE FAZER INSERTE PARA A TUBULAÇÃO DE DRENO DE FUNDO.
  - 3 - ANTES DO ASSENTAMENTO DO TANQUE NA BASE DE CONCRETO FAZER A MONTAGEM DE DRENO DE FUNDO.

		Rua Ceará, 3025 Curitiba Pereira - Uberlândia-MG Tel: (34) 3014 0565/ E-mail: gzerencia@fenixind.com.br	
ASS:	CREA: 38.109/D	VISTO:	
PROJ:	OSCAR EUGENIO MARTINS	MATR.:	
	HUDSON ROCHA	APROV.:	OSCAR MARTINS
		MATR.:	
DES:	OLAVO NETO	DATA:	FEVEREIRO/2019

**PREFEITURA DE TUPACIGUARA - MG**  
**SEDE**

SISTEMA DE ABASTECIMENTO DE ÁGUA  
ADUTORA DE ÁGUA BRUTA  
TANQUE T.A.B.  
PLANTAS, CORTE E RM.

ESCALA:	INDICADAS	A1
FOLHA	10	DE 19