



**Planta de distribuição de água fria**  
escala 1/50

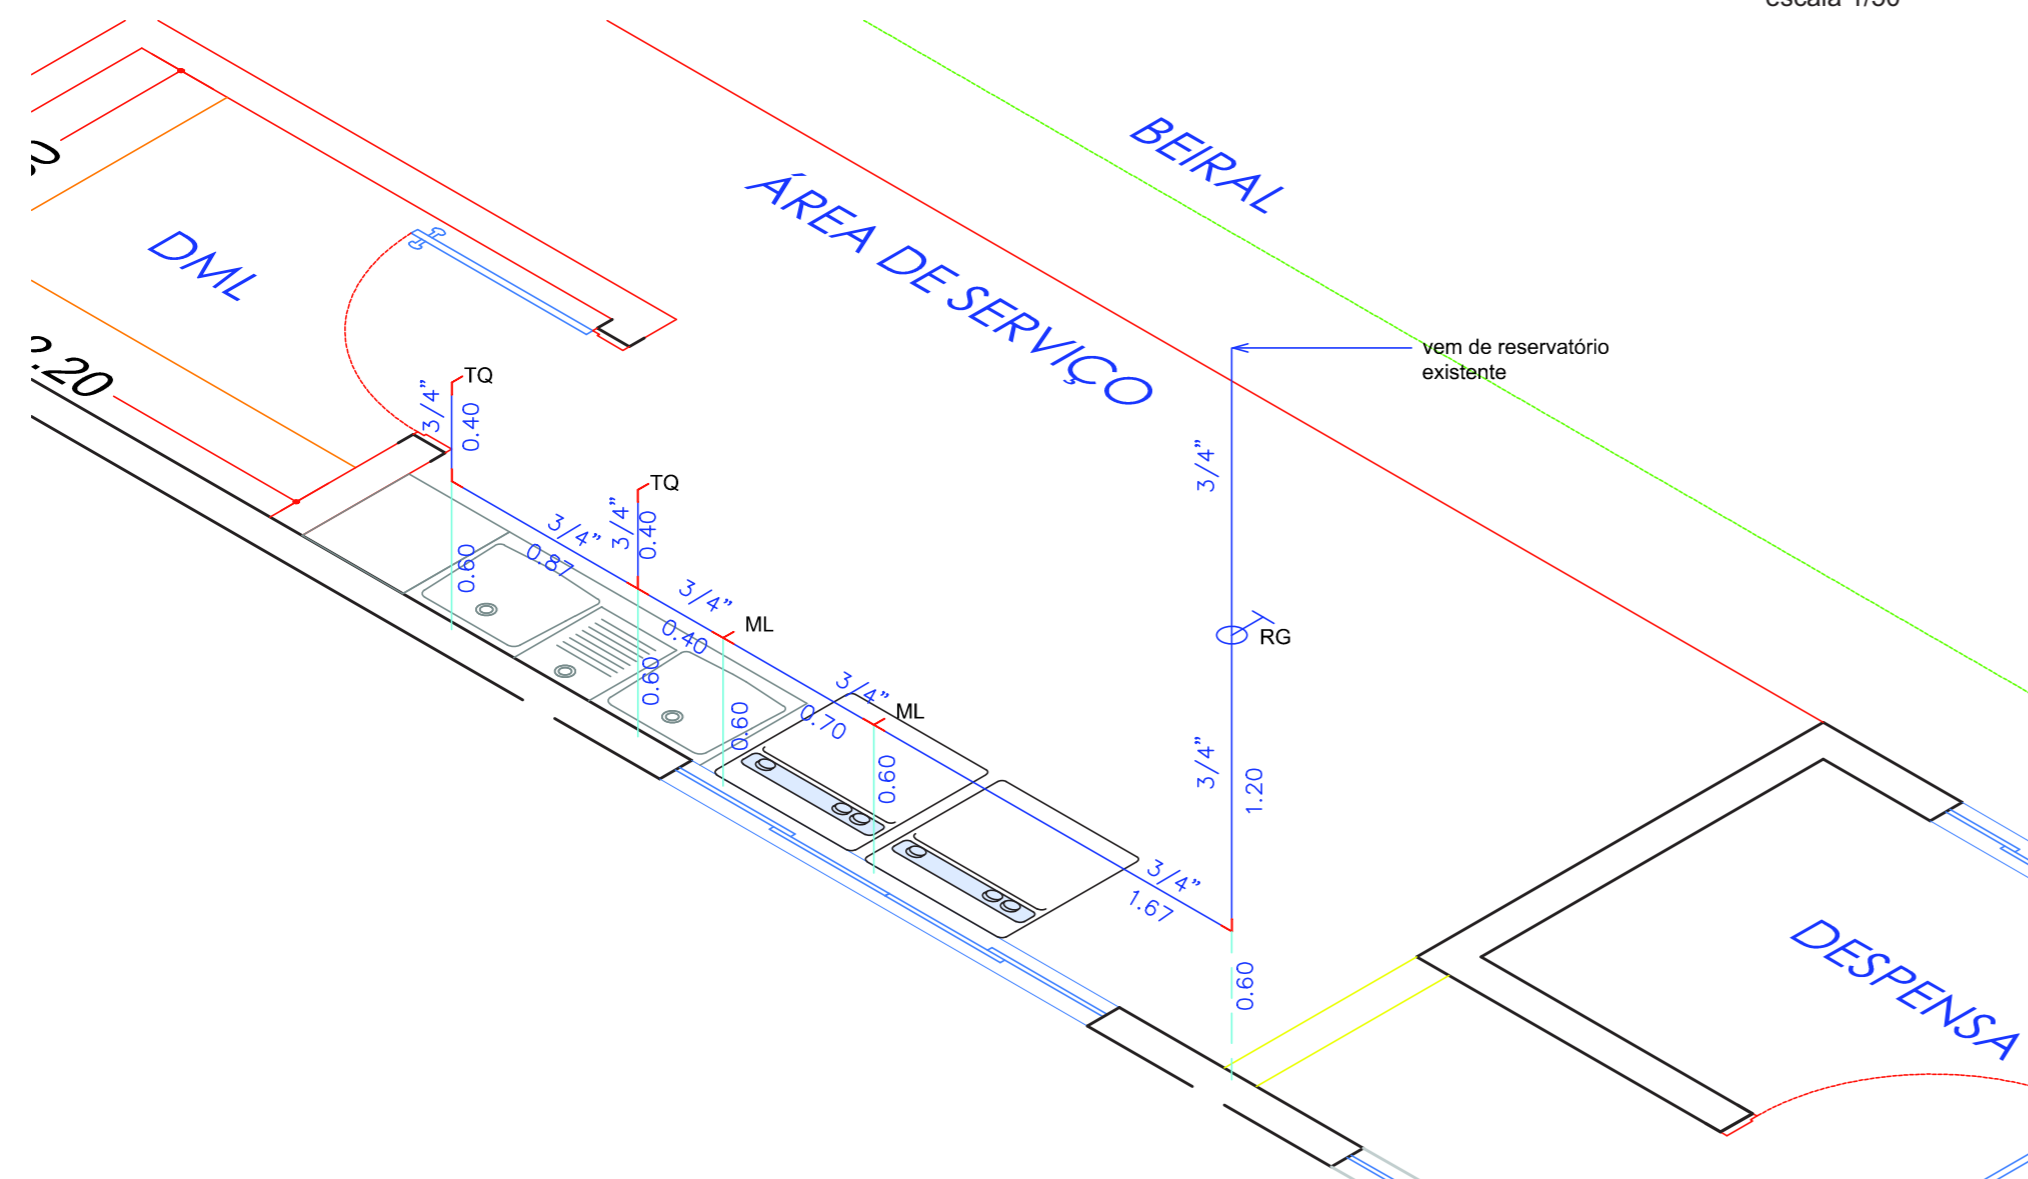

**Detalhe da Área de serviços**  
escala 1/25

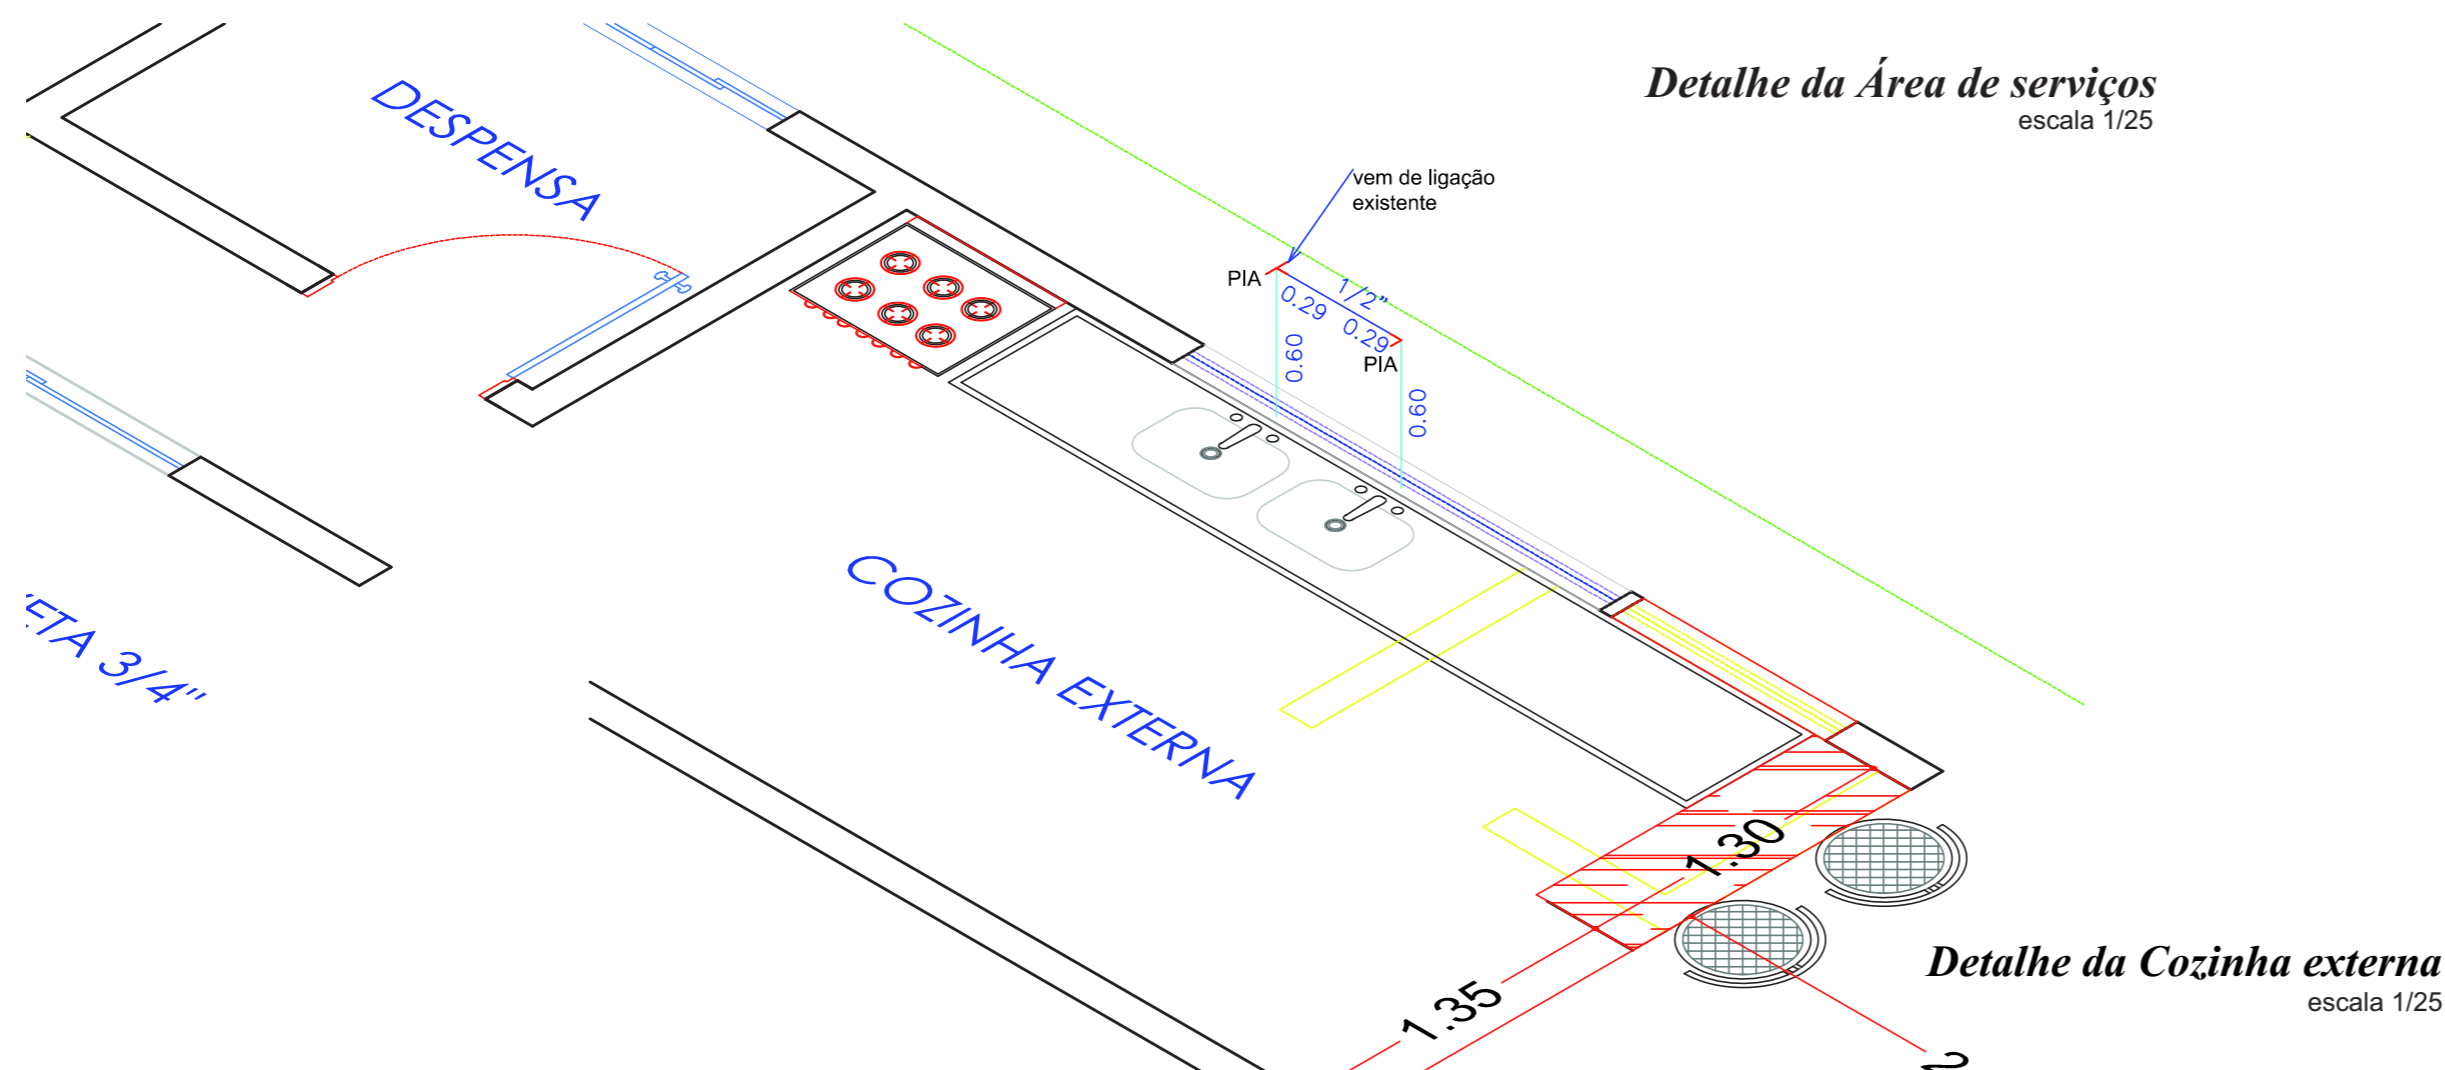

**Detalhe da Cozinha externa**  
escala 1/25

**PREFEITURA**



Fones: (34) 3231-3847  
99194-1108  
Email: daisypaim@gmail.com

Rua Alexandre Martins Marquez, 397  
Vigilato Pereira  
UBERLÂNDIA - MG

ENDEREÇO DA OBRA:  
RUA GETÚLIO VARGAS, nº 234  
BAIRRO SÃO CRISTÓVÃO

OBRA : **Reforma e ampliação da "CASA AMAR"**  
PROJETO: **ÁGUA FRIA**

Declaro, para todos os fins de direito, que recebi estes projetos e que a obra será executada estritamente de acordo com eles. Qualquer alteração deverá ser previa e expressamente autorizada pelo autor, sem o que invalida todos os projetos, bem como as responsabilidades técnicas.

ÁREAS:  
TERRENO:  
A CONSTRUIR:  
A DEMOLIR:  
ÁREA EXISTENTE:  
TAXA DE OCUPAÇÃO:  
ÁREA PERMEÁVEL:  
  
PADRÃO CONFORME NBR 12.721/06:

PROPRIETÁRIO:

Nome: **PREFEITURA MUNICIPAL DE TUPACIGUARA**  
CPF: 18.260.489/0001-04

RESP. TÉCNICO:

Projeto: \_\_\_\_\_  
A.R.T.: **DAISY PAIM SANSONI**

Execução: \_\_\_\_\_

A.R.T.: \_\_\_\_\_

CONTEÚDO:

DISTRIBUIÇÃO DE ÁGUA FRIA  
DETALHES

Data	Projeto
07/mar/2023	
Escalas	Folha
indicadas	01/01
Desenho:	DPSansoni