
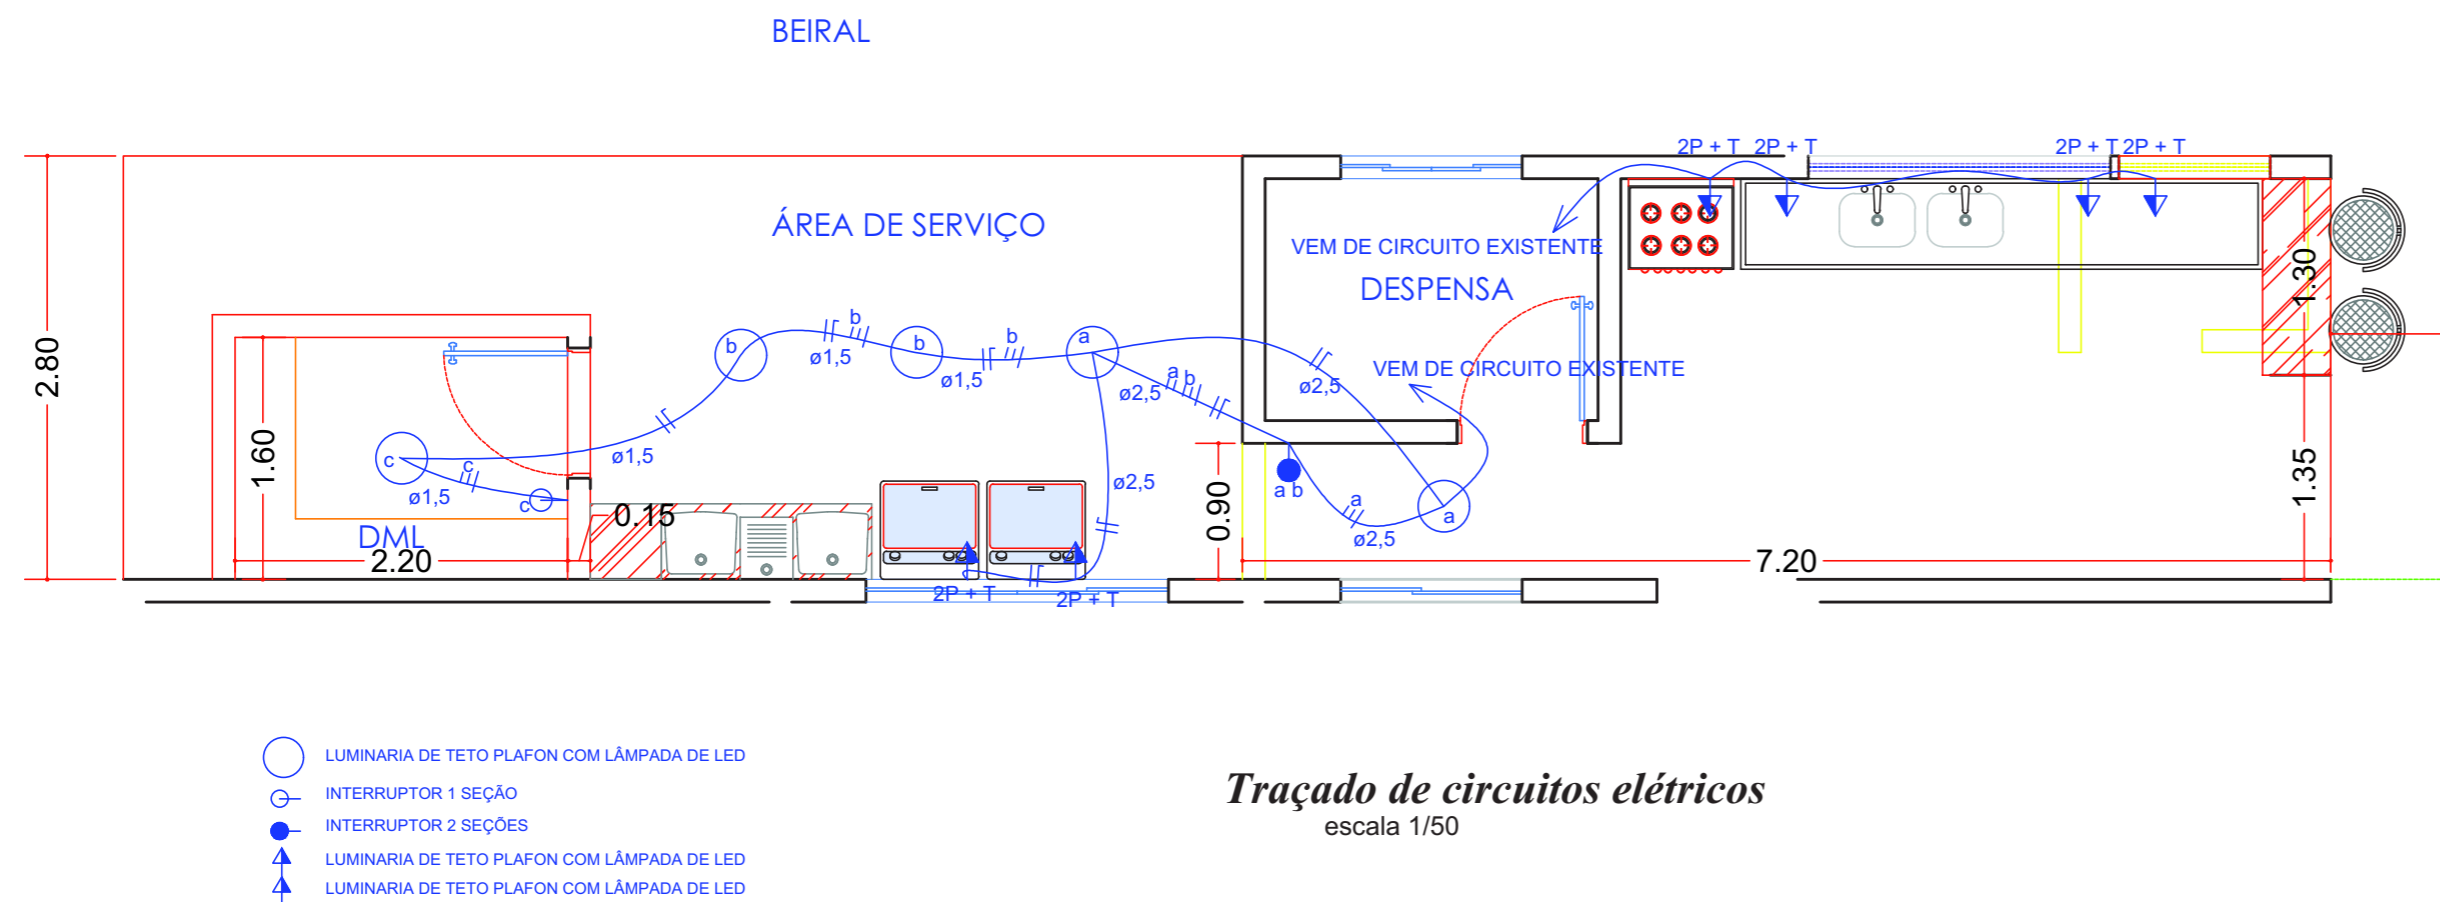


# ESGOTO

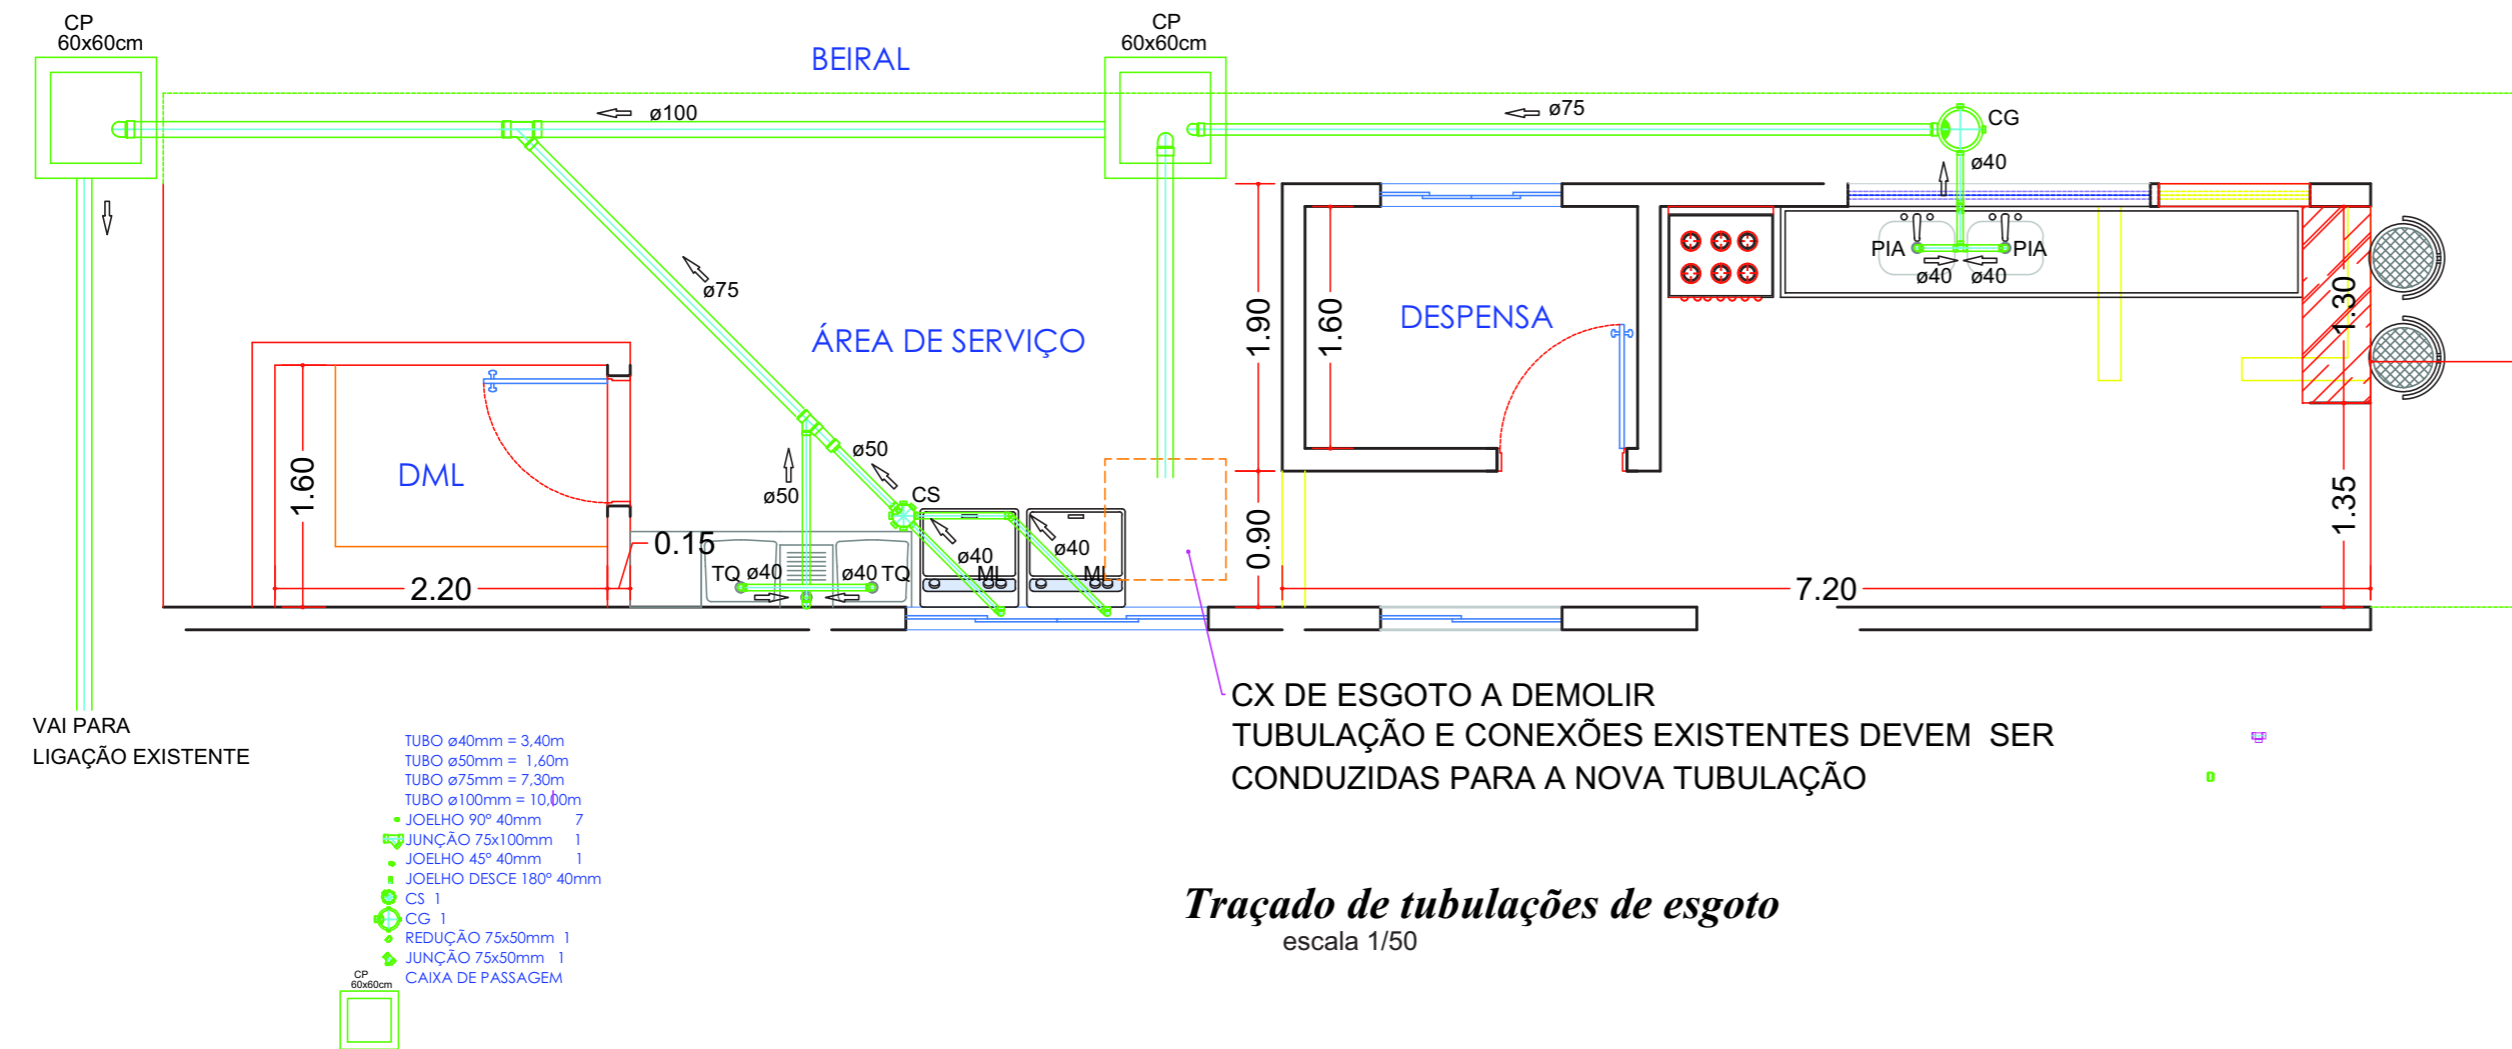

## PREFEITURA

SECRETARIA **Obras** **PREFEITURA TUPACIGUARA**  
Inovação e Desenvolvimento

**Daisy Paim Sansoni**  
Engenheira Civil - CREA 45.711/D MG

Fones: (34) 3231-3847  
99194-1108  
Email: daisypaim@gmail.com

Rua Alexandre Martins Marquez, 397  
Vigilato Pereira  
UBERLÂNDIA - MG

ENDEREÇO DA OBRA:  
RUA GETÚLIO VARGAS, nº 234  
BAIRRO SÃO CRISTÓVÃO

OBRA : **Reforma e ampliação da "CASA AMAR"**  
PROJETO: **ESGOTO SANITÁRIO E ELETRICIDADE**

Declaro, para todos os fins de direito, que recebi estes projetos e que a obra será executada estritamente de acordo com eles. Qualquer alteração deverá ser previa e expressamente autorizada pelo autor, sem o que invalida todos os projetos, bem como as responsabilidades técnicas.

ÁREAS:  
TERRENO:  
A CONSTRUIR:  
A DEMOLIR:  
ÁREA EXISTENTE:  
TAXA DE OCUPAÇÃO:  
ÁREA PERMEÁVEL:  
PADRÃO CONFORME NBR 12.721/06:

PROPRIETÁRIO:

Nome: **PREFEITURA MUNICIPAL DE TUPACIGUARA**  
CPF: 18.260.489/0001-04

RESP. TÉCNICO:

Projeto: **DAISY PAIM SANSONI**  
A.R.T.:

Execução:

A.R.T.:

CONTEÚDO:

**TRAÇADO DE DISTRIBUIÇÃO DE TUBULAÇÃO DO ESGOTO SANITÁRIO**  
**TRAÇADO DOS CIRCUITOS ELÉTRICOS**

Data	Projeto
07/mar/2023	
Escalas	Folha
indicadas	01/01
Desenho:	DPSansoni