

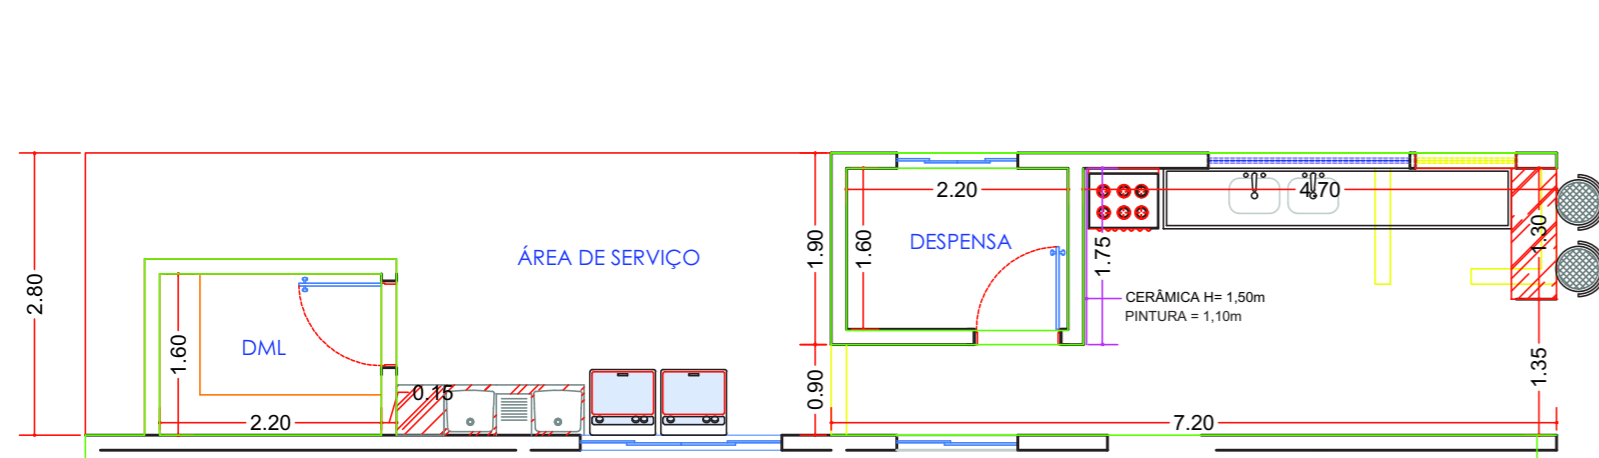


PINTURA

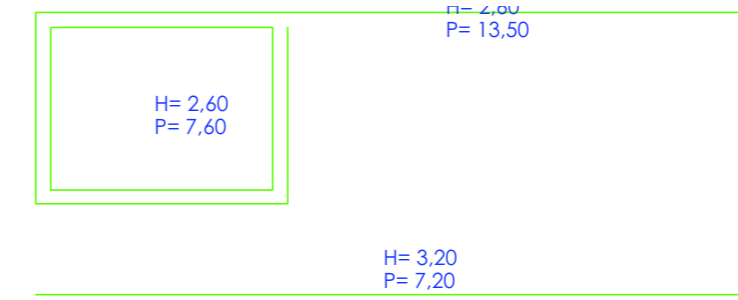

H= 4,00
P= 55,70

ÁREA REPINTURA = 55,70*4,00 = 222,80m²

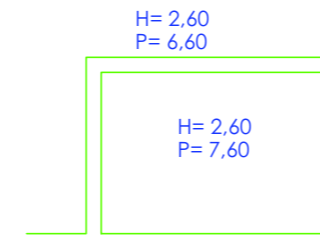

ÁREA PINTURA NOVA = (7,60+6,60+7,60+13,50)*2,60+(7,20*3,20) = 114,82m²

		Fones: (34) 3231-3847 99194-1108 Email: daisypaim@gmail.com	
Daisy Paim Sansoni Engenheira Civil - CREA 45.711/D MG		Rua Alexandre Martins Marquez, 397 Vigilato Pereira UBERLÂNDIA - MG	
ENDEREÇO DA OBRA: RUA GETÚLIO VARGAS, nº 234 BAIRRO SÃO CRISTÓVÃO			
OBRA : Reforma e ampliação da "CASA AMAR" PROJETO: ALTERAÇÕES DA EDIFICAÇÃO			
Declaro, para todos os fins de direito, que recebi estes projetos e que a obra será executada estritamente de acordo com eles. Qualquer alteração deverá ser previa e expressamente autorizada pelo autor, sem o que invalida todos os projetos, bem como as responsabilidades técnicas.		ÁREAS: TERRENO: A CONSTRUIR: A DEMOLIR: ÁREA EXISTENTE: TAXA DE OCUPAÇÃO: ÁREA PERMEÁVEL: PADRÃO CONFORME NBR 12.721/06:	
PROPRIETÁRIO: Nome: PREFEITURA MUNICIPAL DE TUPACIGUARA CPF: 18.260.489/0001-04		RESP. TÉCNICO: Projeto: <u>DAISY PAIM SANSONI</u> A.R.T.: _____ Execução: _____ A.R.T.: _____	
CONTEÚDO: LEVANTAMENTO DE PINTURA		Data Projeto 07/mar/2023 Escalas Folha indicadas 01/01 Desenho: DPSansoni	