



- Convenções e legenda**

 valv válvula de descarga
 rp registro de pressão
 rg registro de gaveta
 re registro de esfera
 tq tanque
 vs vaso sanitário
 lv lavatório
 ch chuveiro
 dh ducha higiênica
 lr máquina de lavar roupas
 LL máquina de lavar louças

- 1) Diâmetros em polegadas
- 2) Materiais a) Tubos e conexões em PVC marrom, de acordo com norma (NBR 5648/99)
 b) Usar peças de PVC azul com bucha de latão nos terminais
 b) Usar apenas adesivos de "solda/cola" recomendados pelos fabricantes dos tubos
 c) Os cortes, emendas, solda, cola e todos os demais processos a serem usados no manuseio da tubulação deverão estar em estrito acordo com as recomendações dos fabricantes.
 d) Não abrir "bolsas nos tubos" na obra
- 3) Testar cada emenda e conexão: prevenindo contra vazamentos e defeitos antes de concretar, aterrar ou revestir.

- TUBULAÇÃO**
- tubulação embutida na parede (vem do reservatório)
 - tubulação embutida na parede (vem da rede pública)
 - tubulação sob o piso (vem da rede pública)
 - tubulação sobre a laje (vem do reservatório)

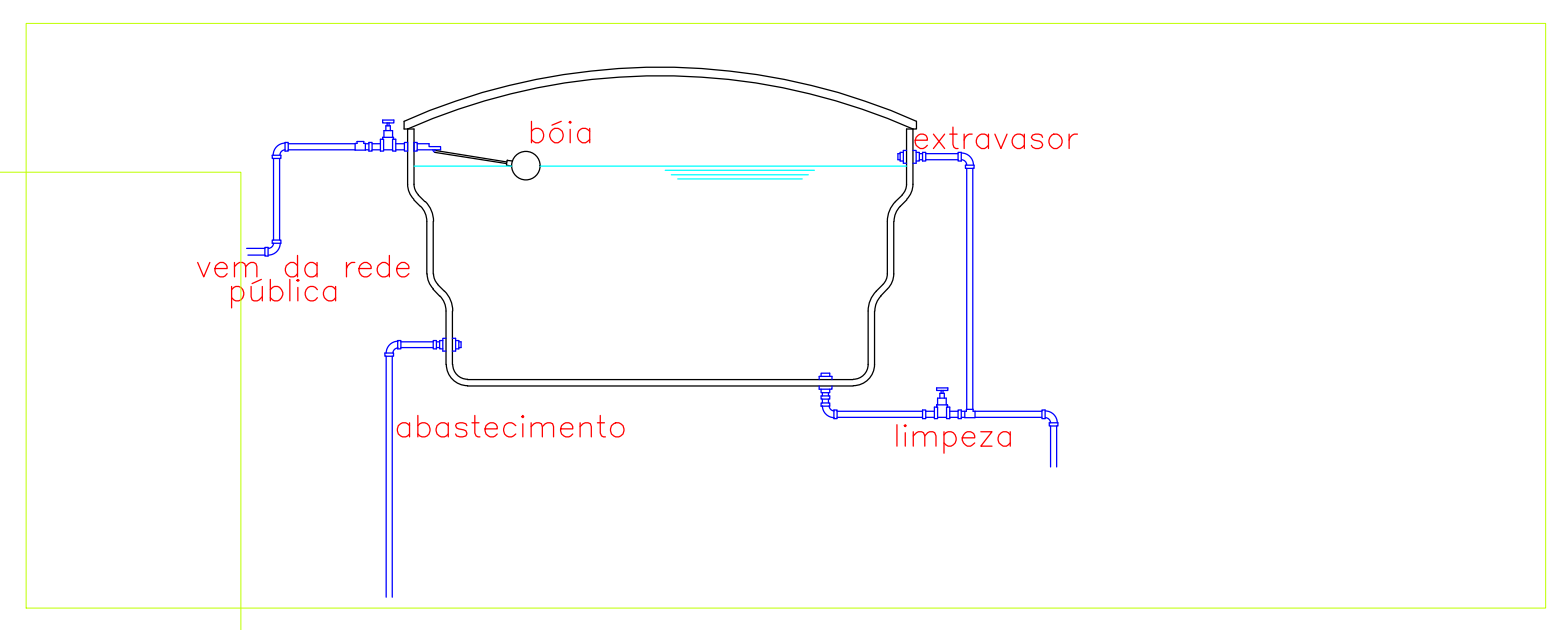

PREFEITURA											
											
Fones: (34) 3231-3847 99194-1108 Email: daisypaim@gmail.com											
Rua Alexandre Martins Marquez, 397 Vigilato Pereira UBERLÂNDIA - MG											
ENDEREÇO DA OBRA: AV. TEODOMIRO MARTINS PRUDENTE BAIRRO NOVA ESPERANÇA - TUPACIGUARA - MG											
OBRA : REFORMA DO PRÉDIO DO CRAS PROJETO: HIDROSSANITÁRIO - ÁGUA FRIA											
Declaro, para todos os fins de direito, que recebi estes projetos e que a obra será executada estritamente de acordo com eles. Qualquer alteração deverá ser previa e expressamente autorizada pelo autor, sem o que invalida todos os projetos, bem como as responsabilidades técnicas.											
ÁREAS: TERRENO: A CONSTRUIR: TAXA DE OCUPAÇÃO: ÁREA PERMEÁVEL: PADRÃO CONFORME NBR 12.721/06:											
PROPRIETÁRIO: Nome: <u>PREFEITURA MUNICIPAL DE TUPACIGUARA</u> CPF: <u>CNPJ: 18.260.489/0001-04</u>											
RESP. TÉCNICO: Projeto: <u>DAISY PAIM SANSONI</u> A.R.T.: _____ Execução: _____ A.R.T.: _____											
DISTRIBUIÇÃO DE TUBULAÇÃO LEGENDA											
<table border="1" style="width: 100%;"> <tr> <td>Data</td> <td>Projeto</td> </tr> <tr> <td>30/07/2022</td> <td></td> </tr> <tr> <td>Escalas indicadas</td> <td>Folha</td> </tr> <tr> <td></td> <td>01/02</td> </tr> <tr> <td>Desenho:</td> <td>DPSansoni</td> </tr> </table>		Data	Projeto	30/07/2022		Escalas indicadas	Folha		01/02	Desenho:	DPSansoni
Data	Projeto										
30/07/2022											
Escalas indicadas	Folha										
	01/02										
Desenho:	DPSansoni										

Tubulação de Água fria
 escala 1/25