




Detalhe 1
escala 1/25

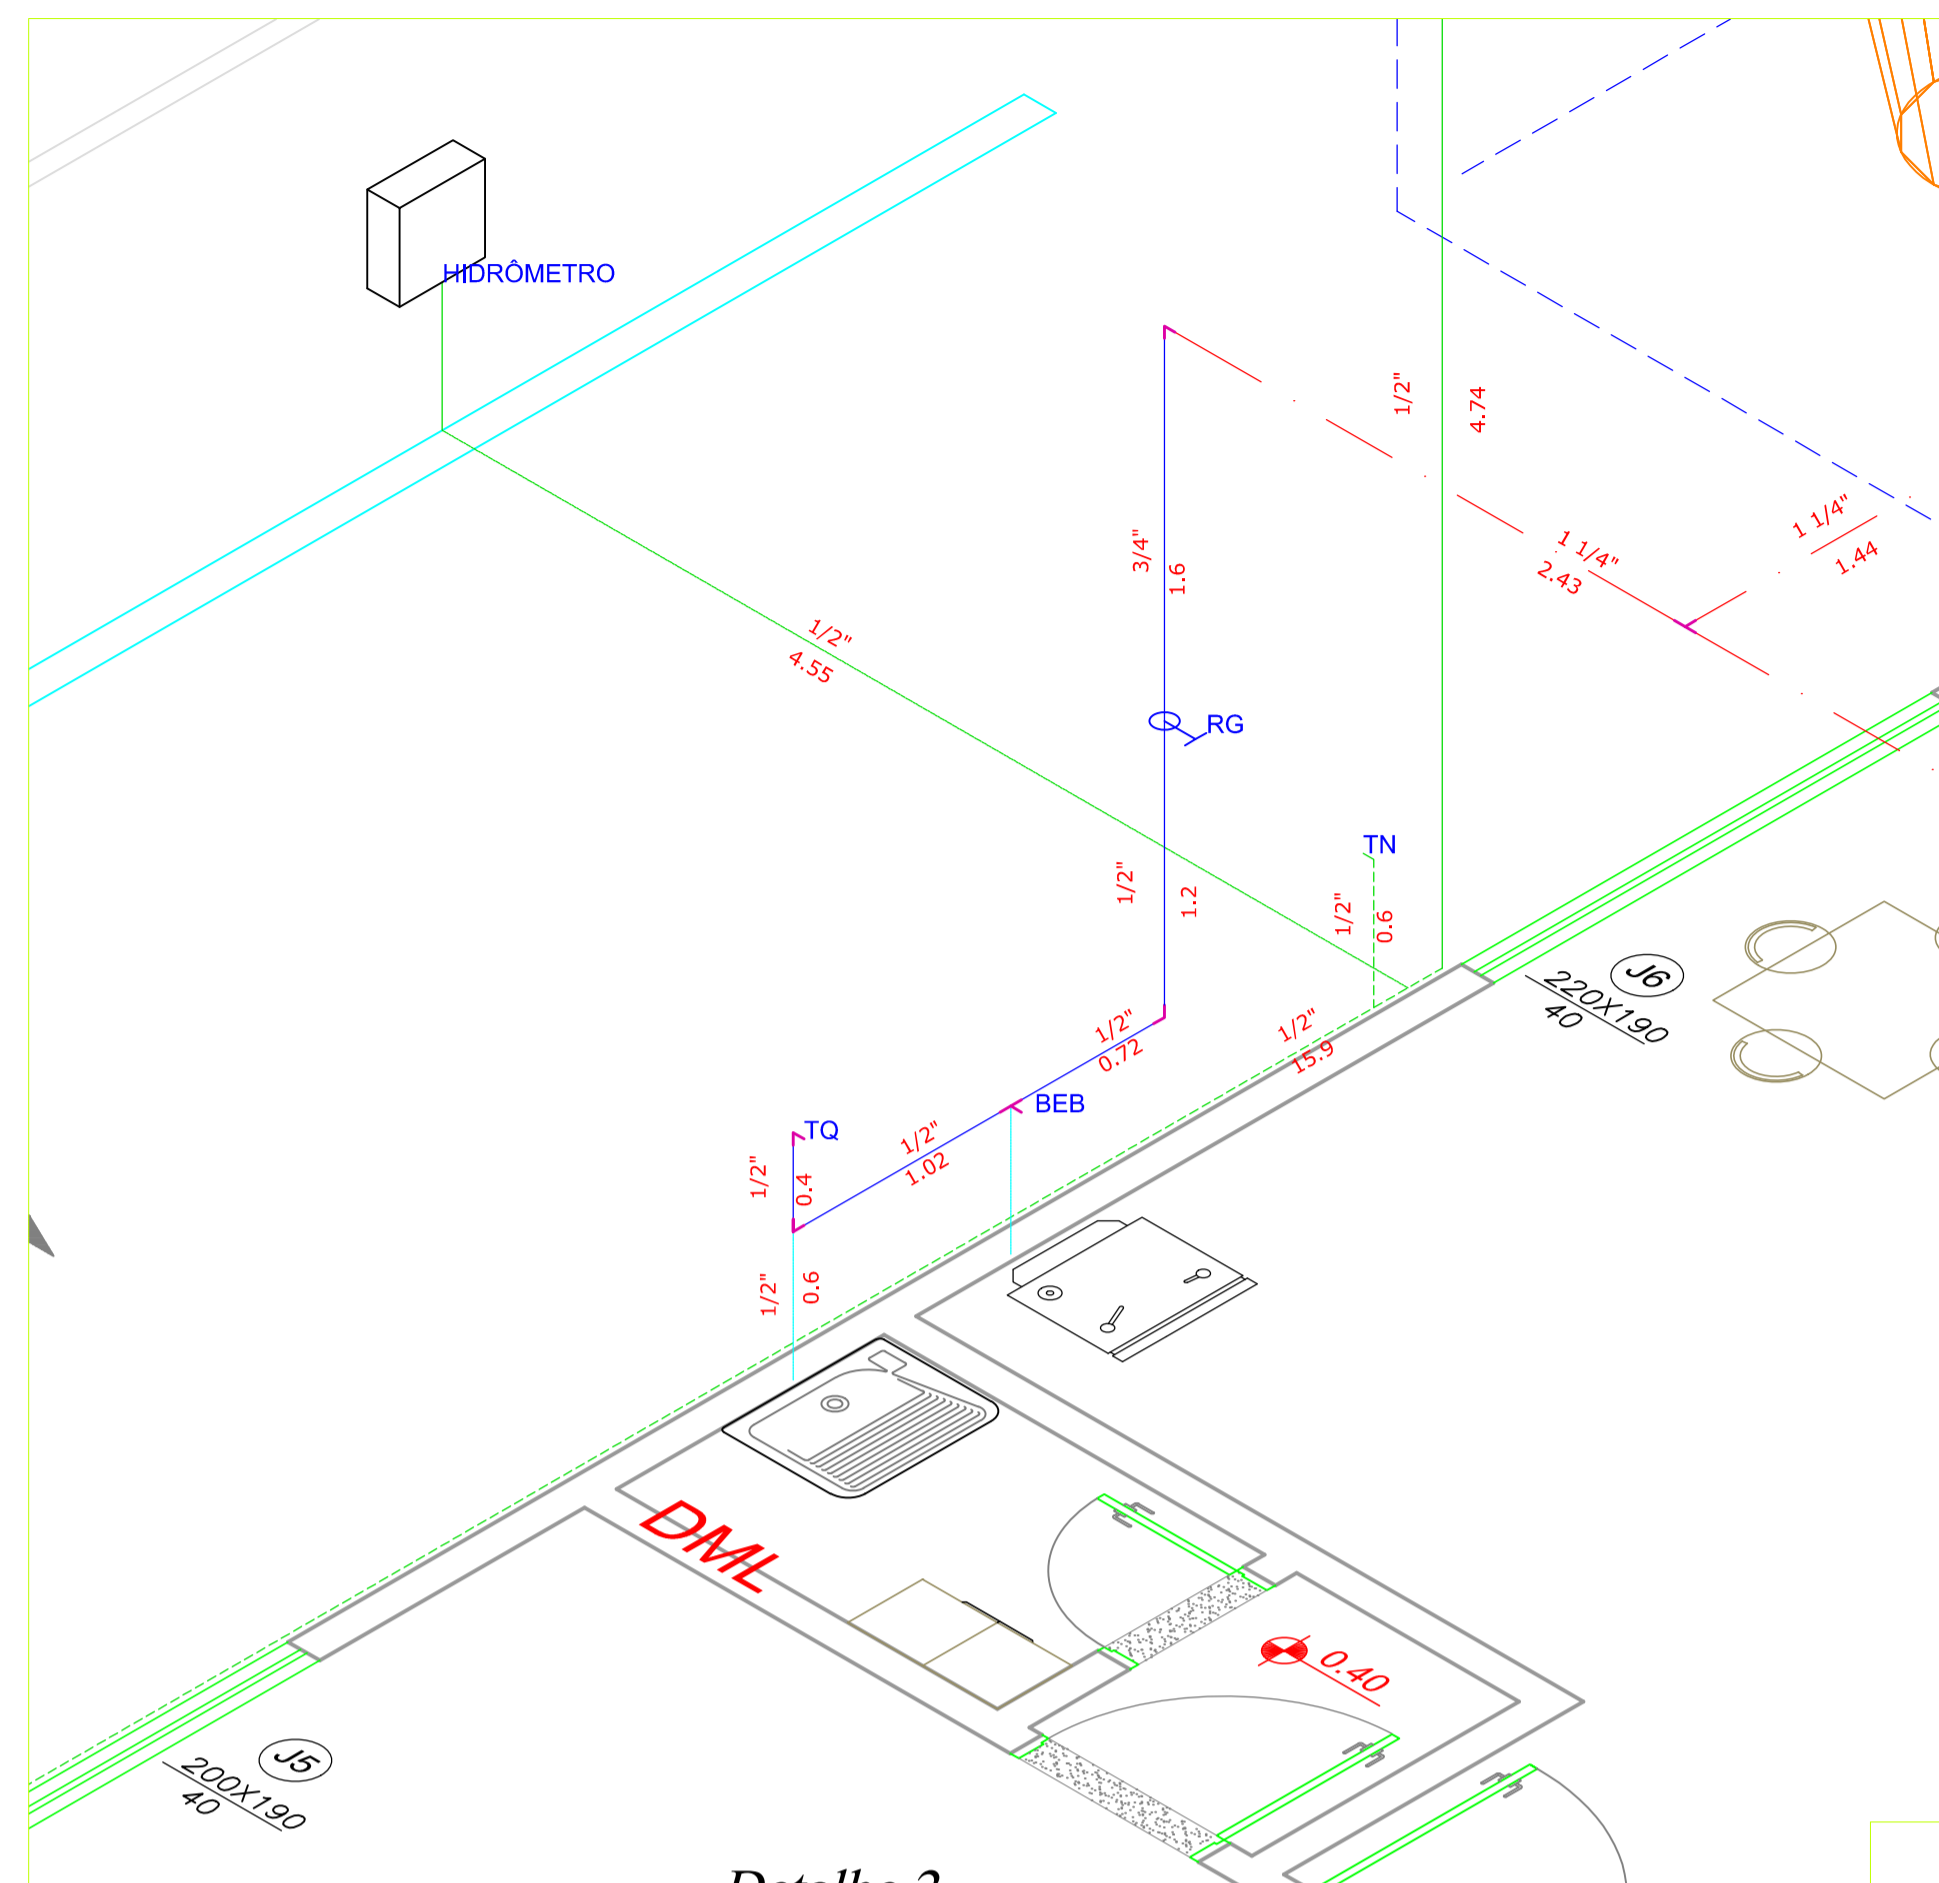

Detalhe 2
escala 1/25

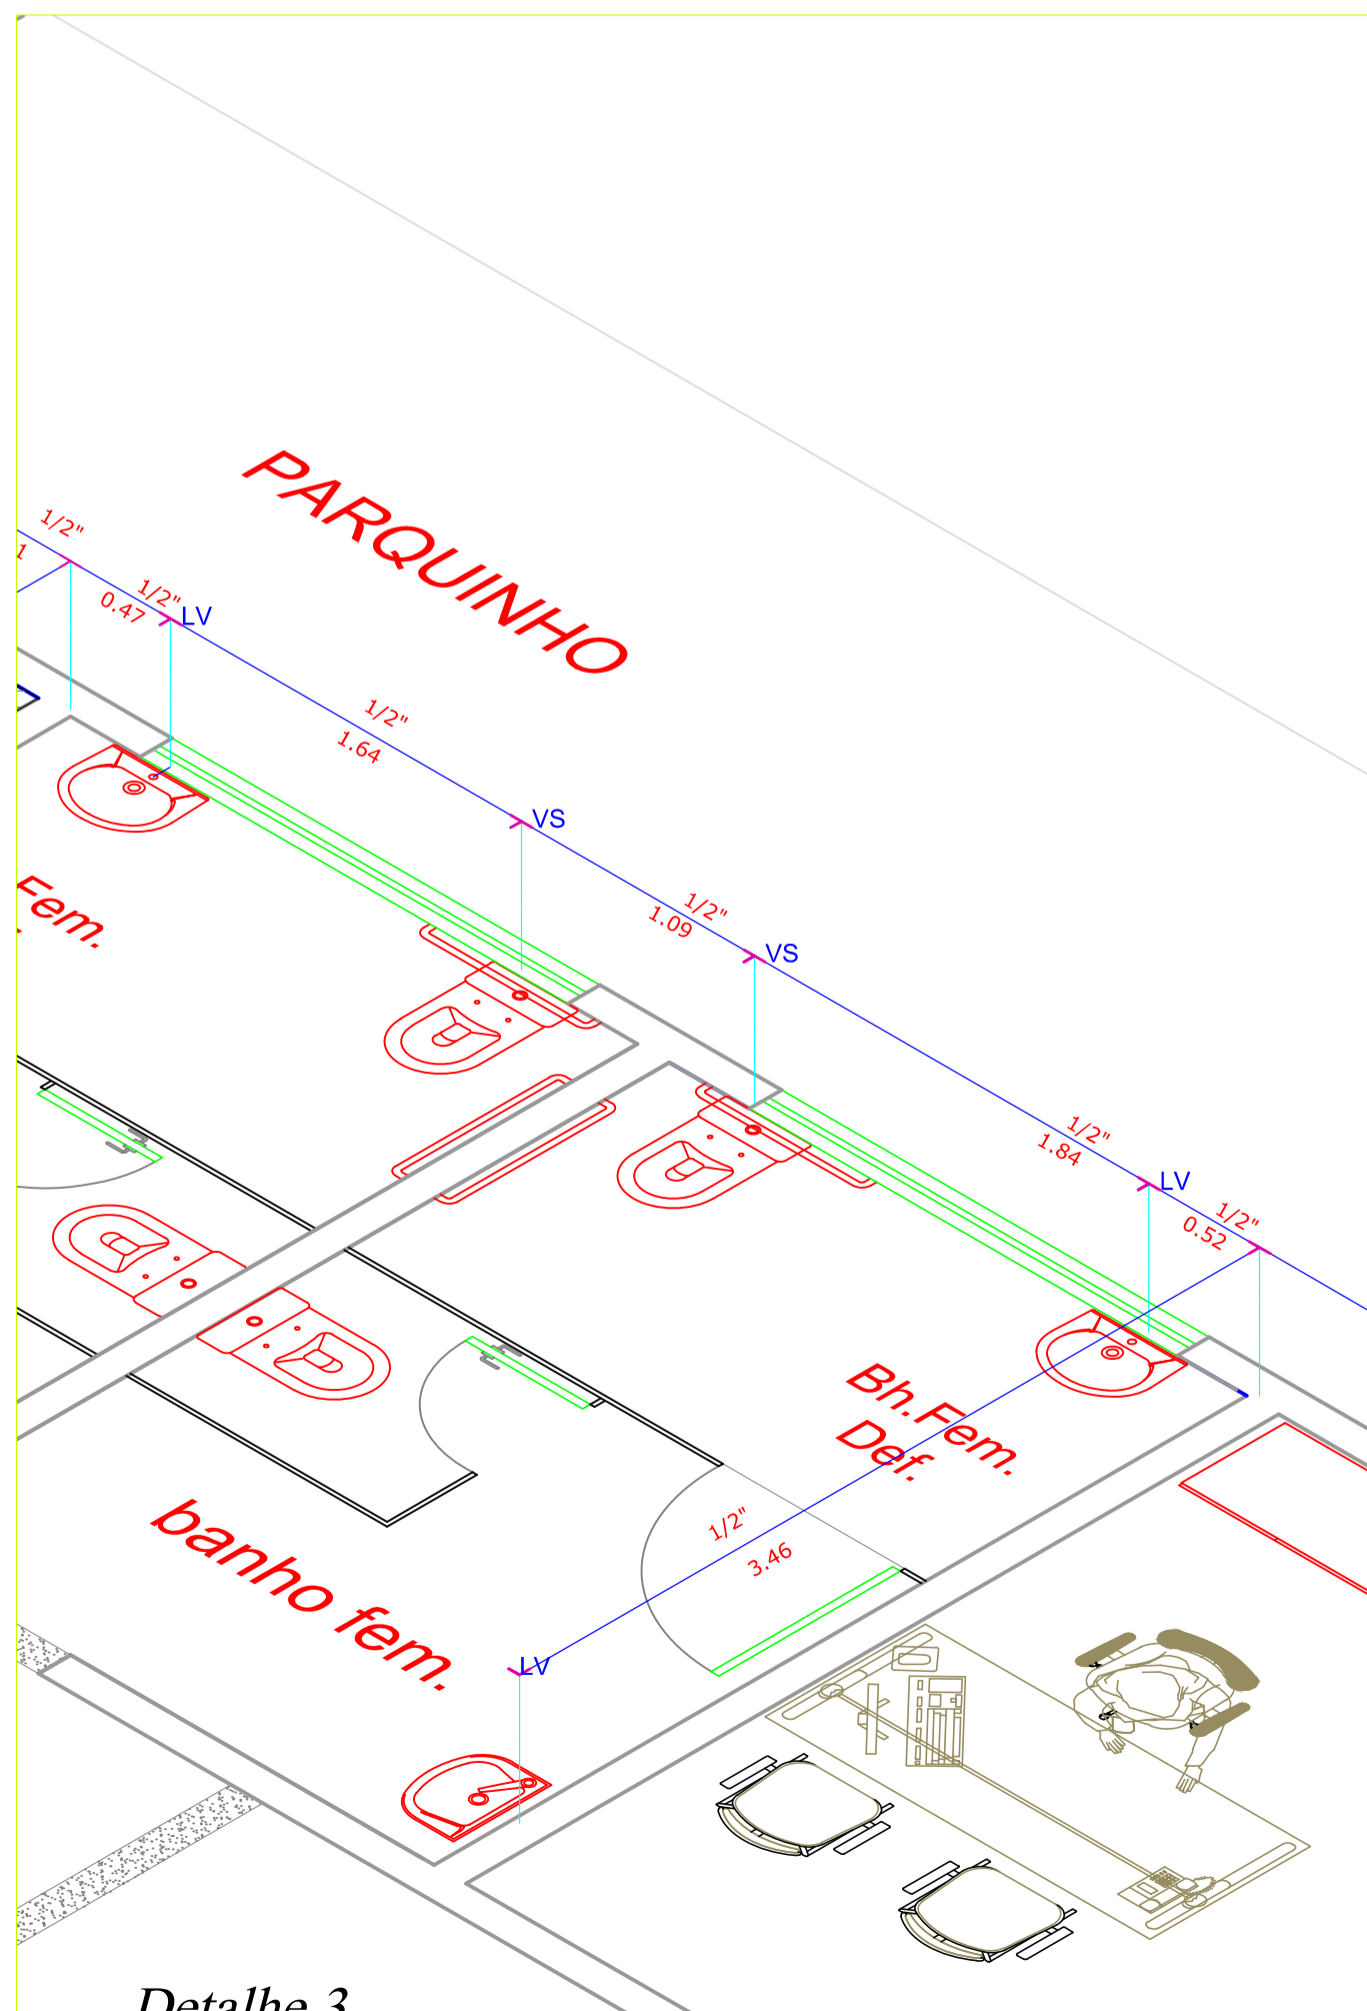

Detalhe 3
escala 1/25

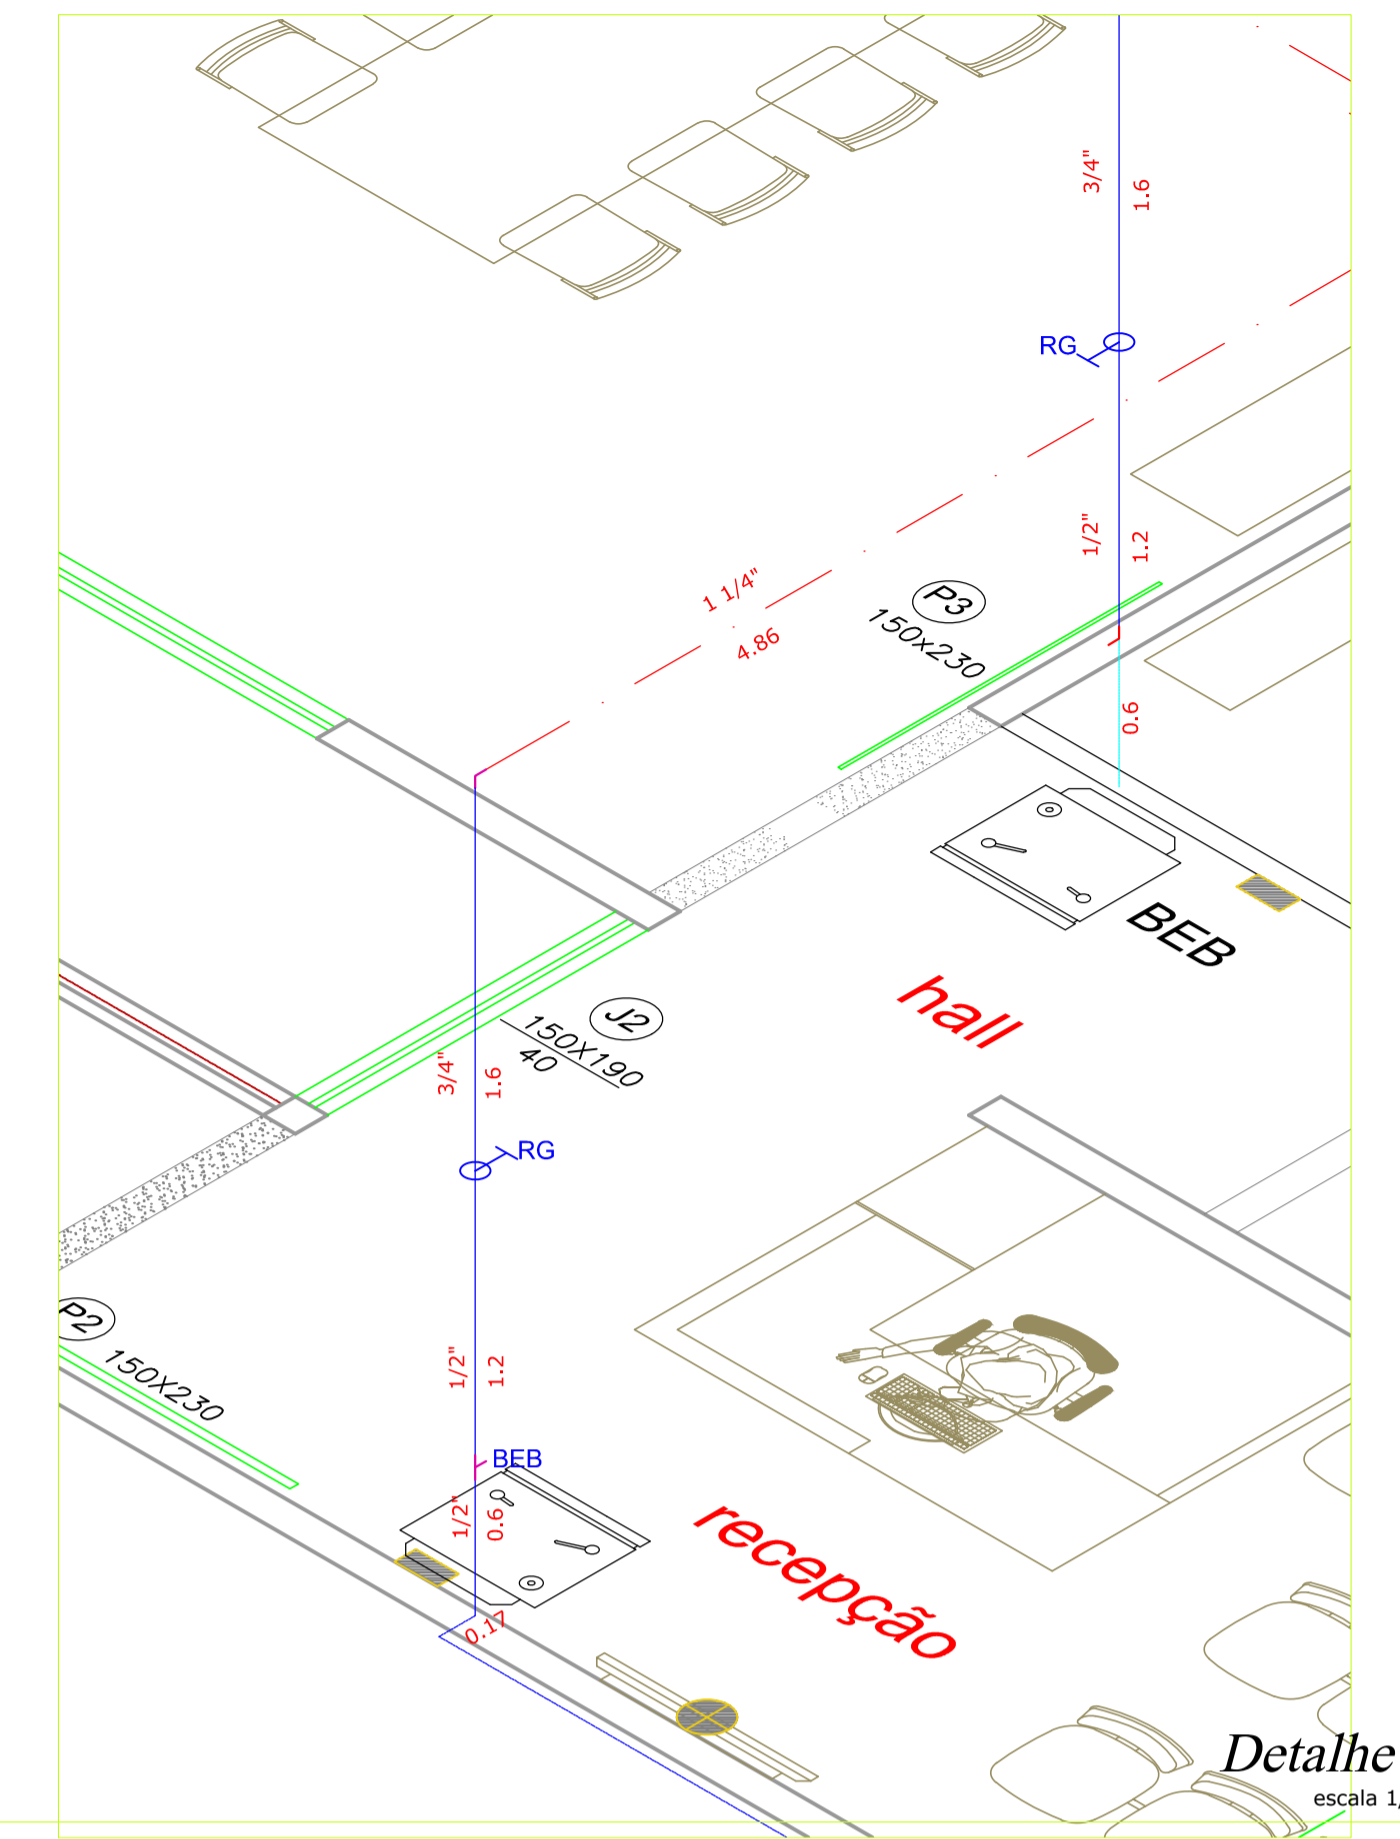

Detalhe 4
escala 1/25

<p>PREFEITURA</p>	
<p>Fones: (34) 3231-3847 99194-1108 Email: daisypaim@gmail.com</p>	
<p>Rua Alexandre Martins Marquez, 397 Vigilato Pereira UBERLÂNDIA - MG</p>	
<p>ENDEREÇO DA OBRA: AV. TEODOMIRO MARTINS PRUDENTE BAIRRO NOVA ESPERANÇA - TUPACIGUARA - MG</p>	
<p>OBRA : REFORMA DO PRÉDIO DO CRAS</p>	
<p>PROJETO: HIDROSSANITÁRIO - ÁGUA FRIA</p>	
<p>Declaro, para todos os fins de direito, que recebi estes projetos e que a obra será executada estritamente de acordo com eles. Qualquer alteração deverá ser previa e expressamente autorizada pelo autor, sem o que invalida todos os projetos, bem como as responsabilidades técnicas.</p>	
<p>ÁREAS: TERRENO: A CONSTRUIR: TAXA DE OCUPAÇÃO: ÁREA PERMEÁVEL: PADRÃO CONFORME NBR 12.721/06:</p>	
<p>PROPRIETÁRIO:</p>	
<p>RESP. TÉCNICO: Projeto: _____ A.R.T.: _____ Execução: _____ A.R.T.: _____</p>	
<p>Nome: PREFEITURA MUNICIPAL DE TUPACIGUARA CPF: 18.260.489/0001-04</p>	
<p>CONTEÚDO: DETALHES</p>	
<p>Data 30/Jul/2022</p>	<p>Projeto</p>
<p>Escalas indicadas</p>	<p>Folha 02/02</p>
<p>Desenho: DPSanson</p>	