



Detalhe 2  
Escala 1/25

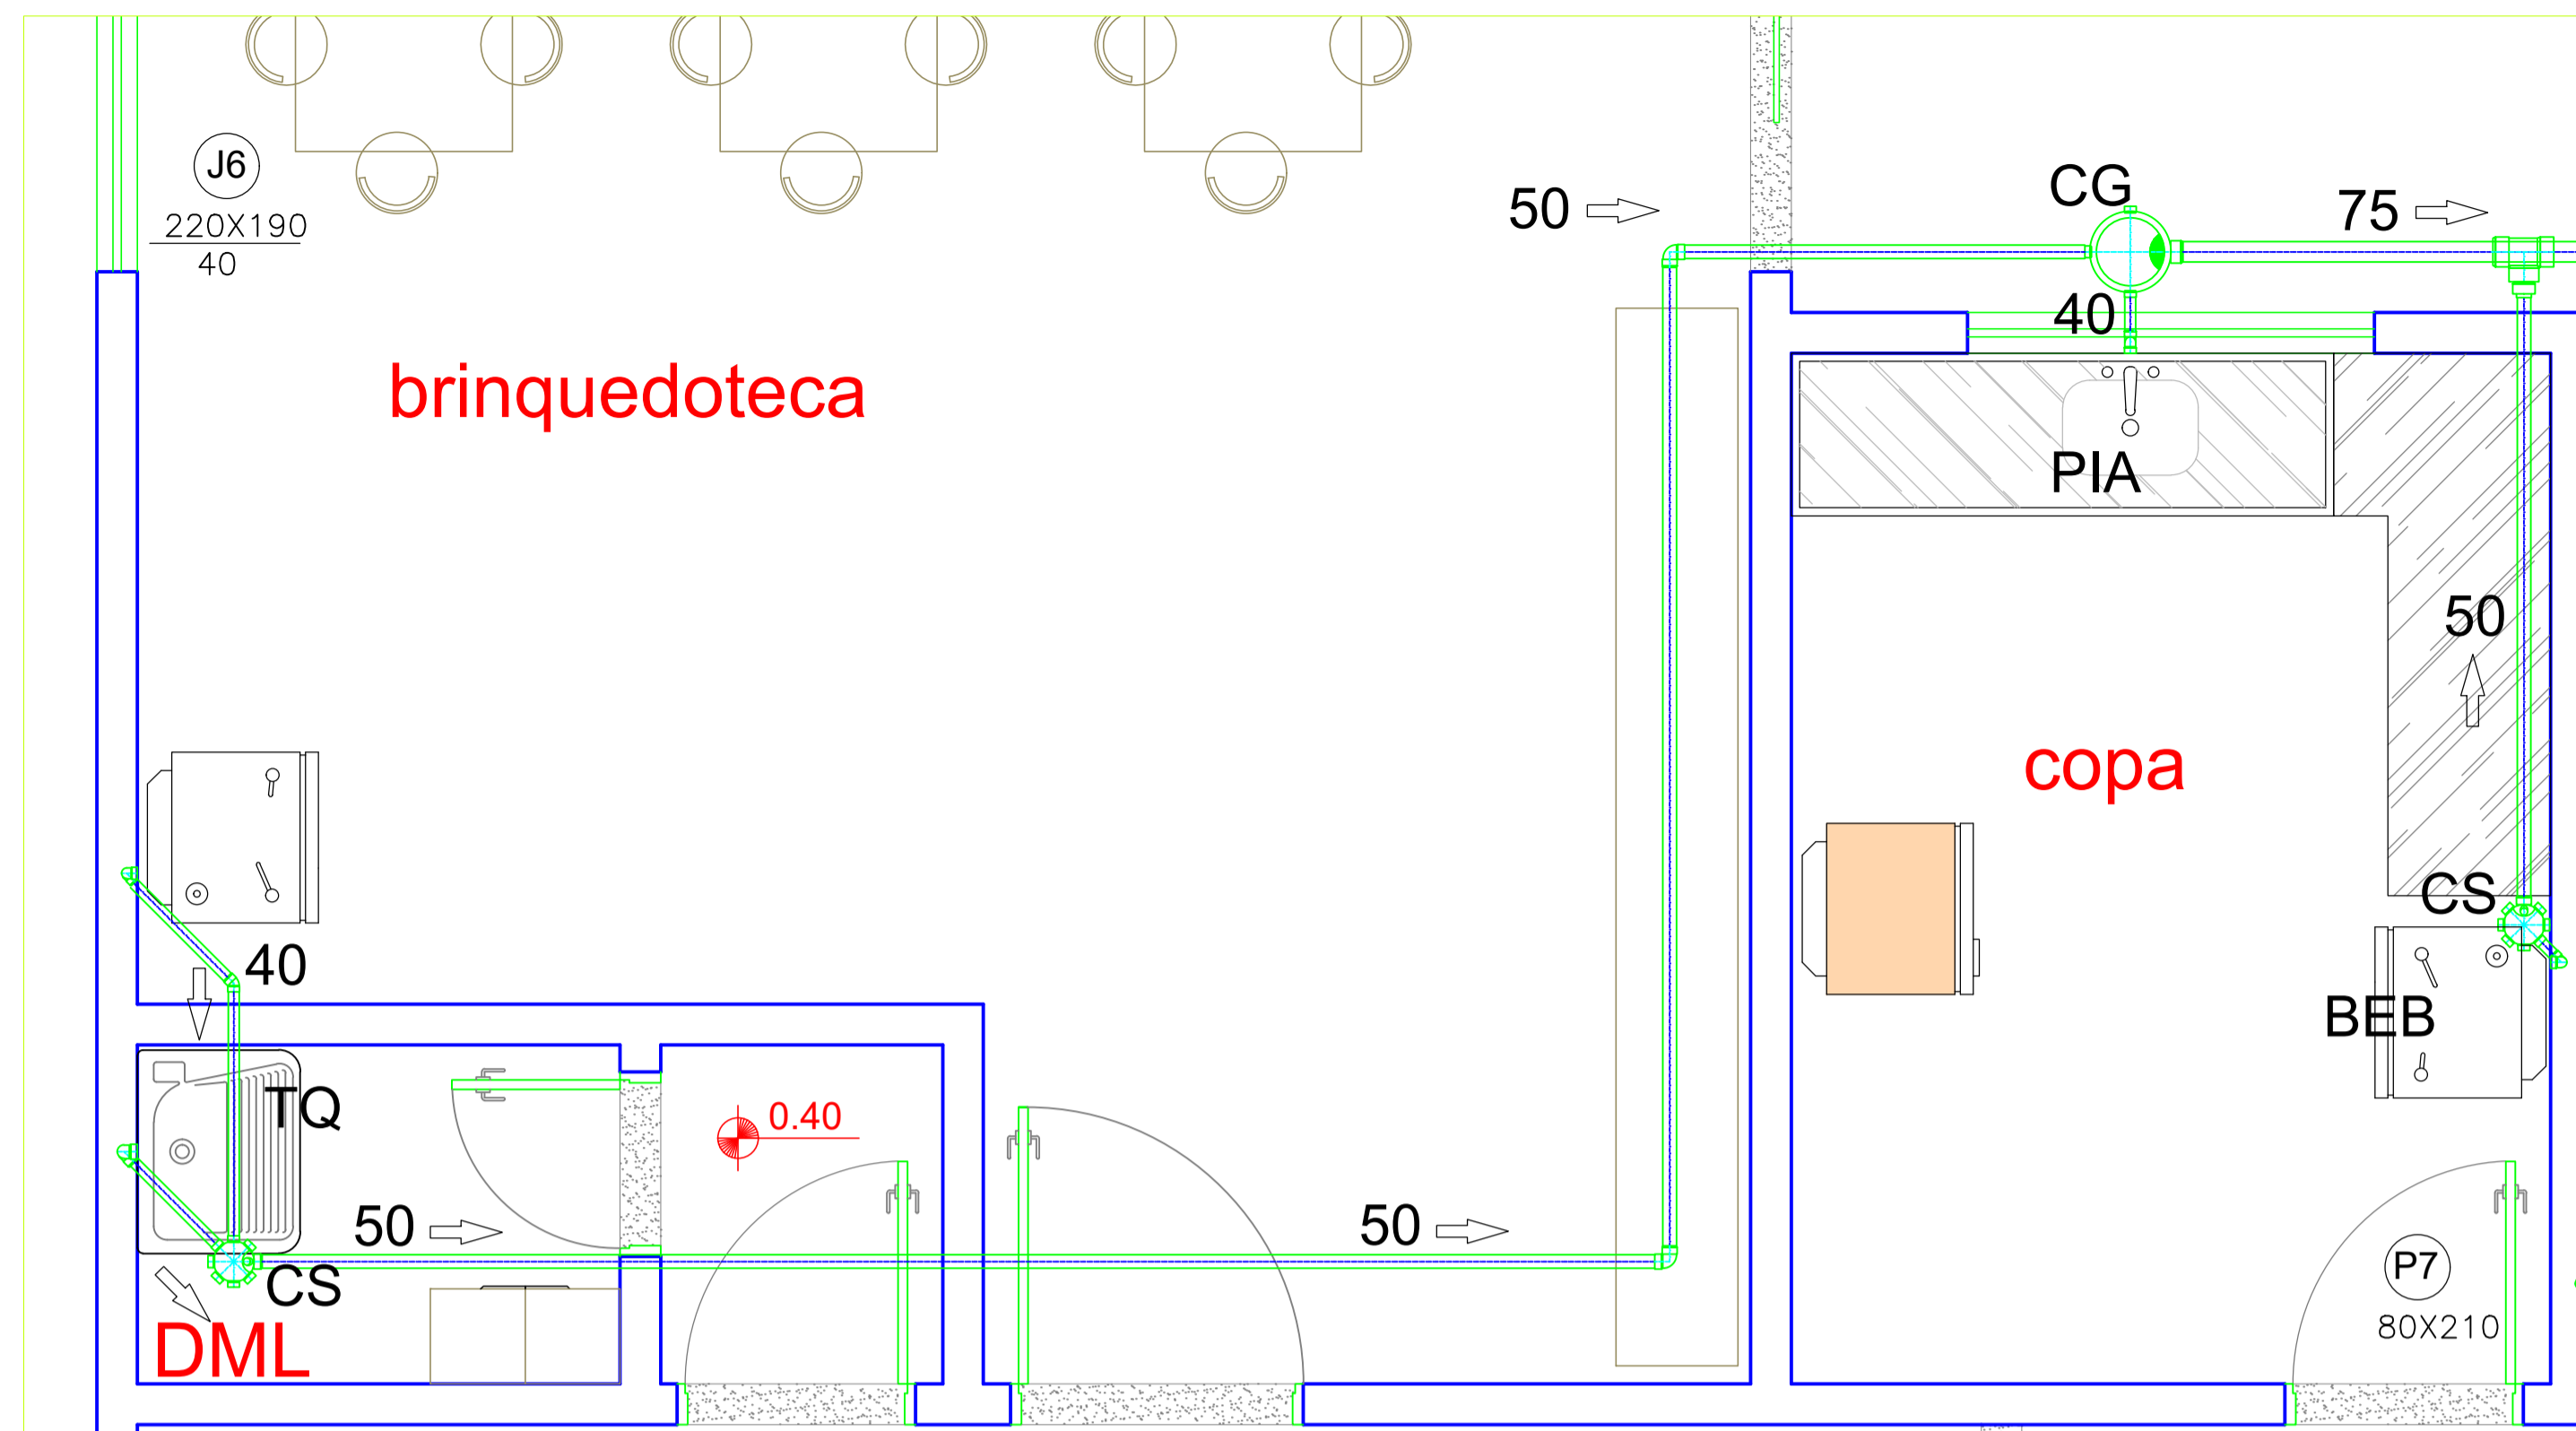

Detalhe 1  
Escala 1/25

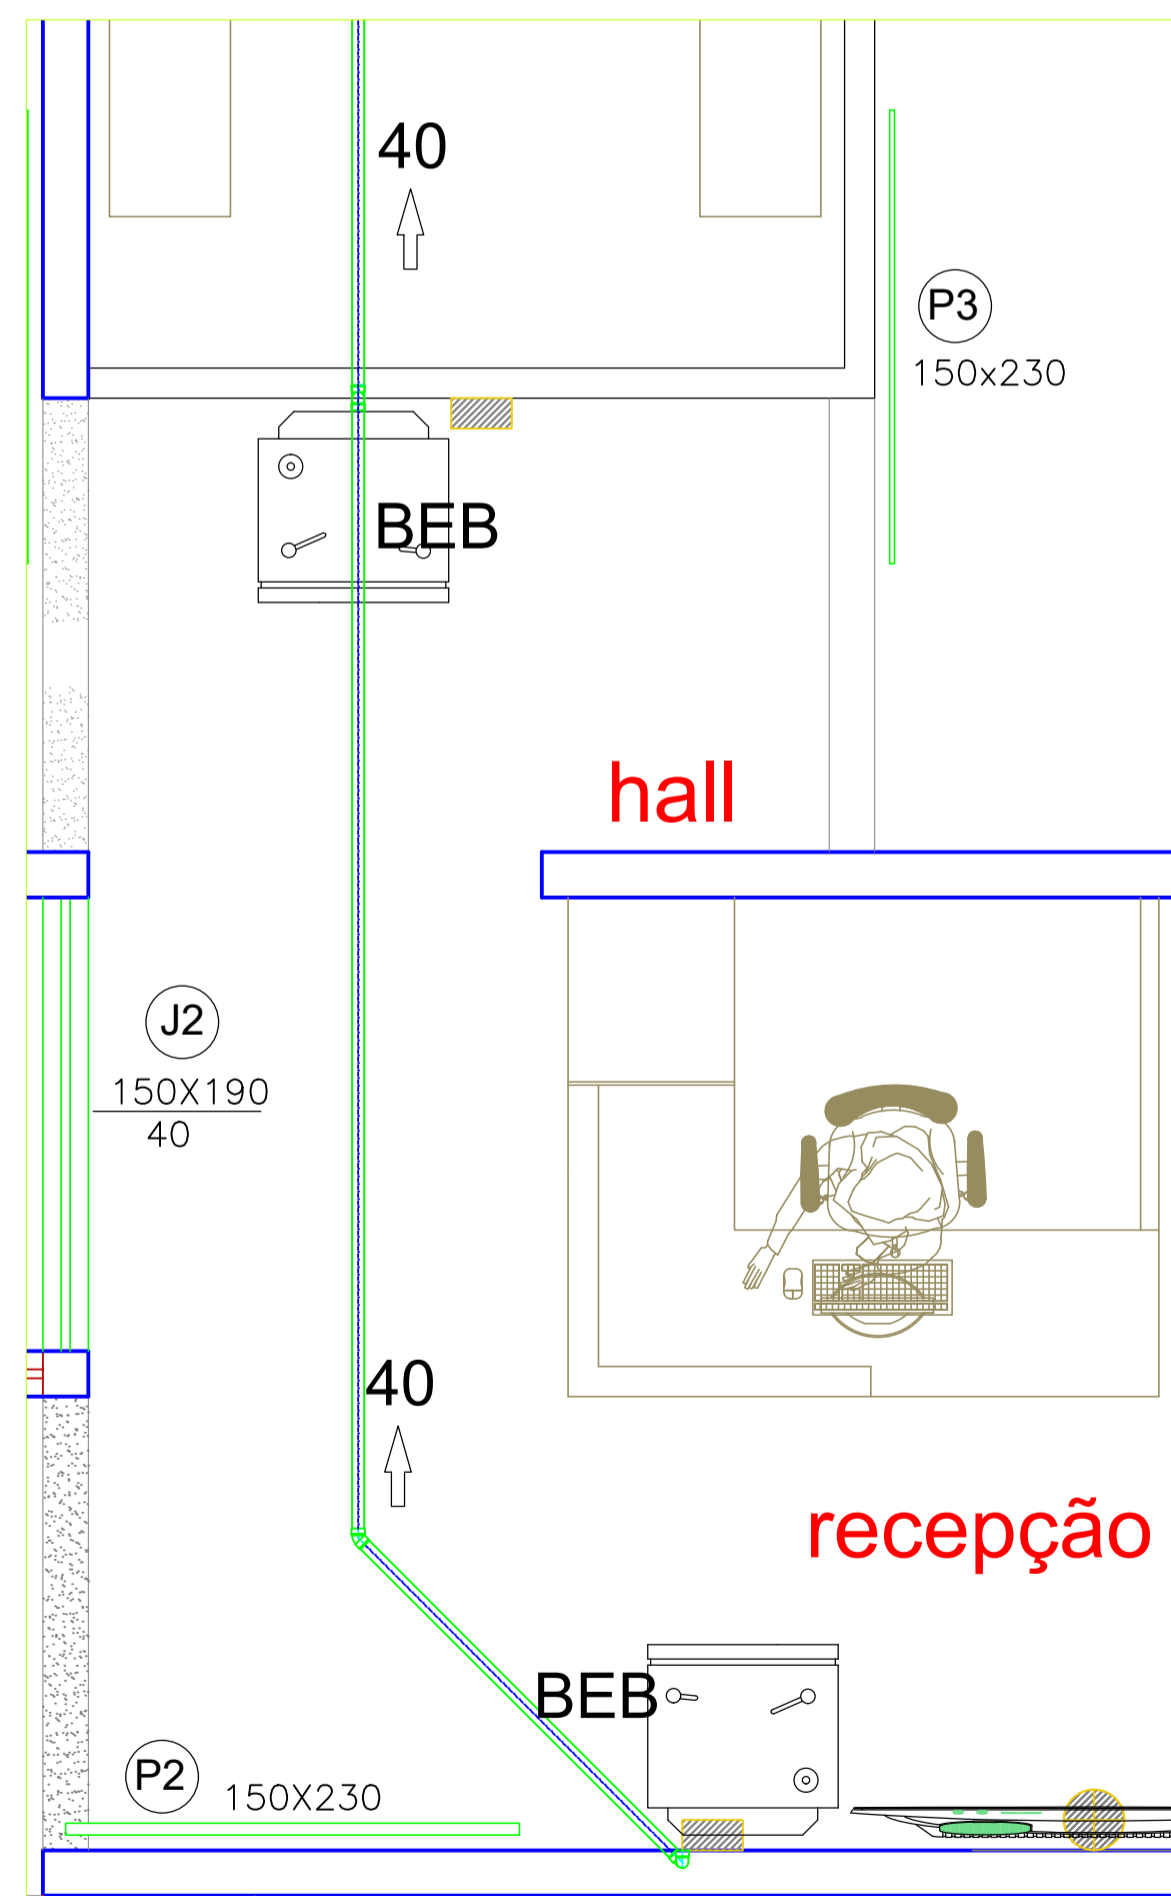

Detalhe 3  
Escala 1/25

<b>PREFEITURA</b>	
Fones: (34) 3231-3847 99194-1108 Email: daisypaim@gmail.com	
 <b>Daisy Paim Sansoni</b> Engenheira Civil - CREA 45.711/D-MG	
Rua Alexandre Martins Marquez, 397 Vigilato Pereira UBERLÂNDIA - MG	
ENDEREÇO DA OBRA: AV. TEODOMIRO MARTINS PRUDENTE BAIRRO NOVA ESPERANÇA - TUPACIGUARA - MG	
OBRA : <b>REFORMA DO PRÉDIO DO CRAS</b> PROJETO: <b>HIDROSSANITÁRIO - ESGOTO</b>	
Declaro, para todos os fins de direito, que recebi estes projetos e que a obra será executada estritamente de acordo com eles. Qualquer alteração deverá ser previa e expressamente autorizada pelo autor, sem o que invalida todos os projetos, bem como as responsabilidades técnicas.	
ÁREAS: TERRENO: A CONSTRUIR: TAXA DE OCUPAÇÃO: ÁREA PERMEÁVEL: PADRÃO CONFORME NBR 12.721/06:	
PROPRIETÁRIO: Nome: <u>PREFEITURA MUNICIPAL DE TUPACIGUARA</u> CPF: <u>18.260.489/0001-04</u>	
RESP. TÉCNICO: Projeto: _____ A.R.T.: <u>DAISY PAIM SANSONI</u> Execução: _____ A.R.T.: _____	
CONTEÚDO: <b>DETALHES</b>	
Data <u>30/Jul/2022</u>	Projeto _____
Escalas indicadas	Folha <u>02/02</u>
Desenho: DPSansoni	