


VIGA NÍVEL FORRO 12 x 30
V2 E V3 INVERTIDAS 6,23m
 ESC 1:50

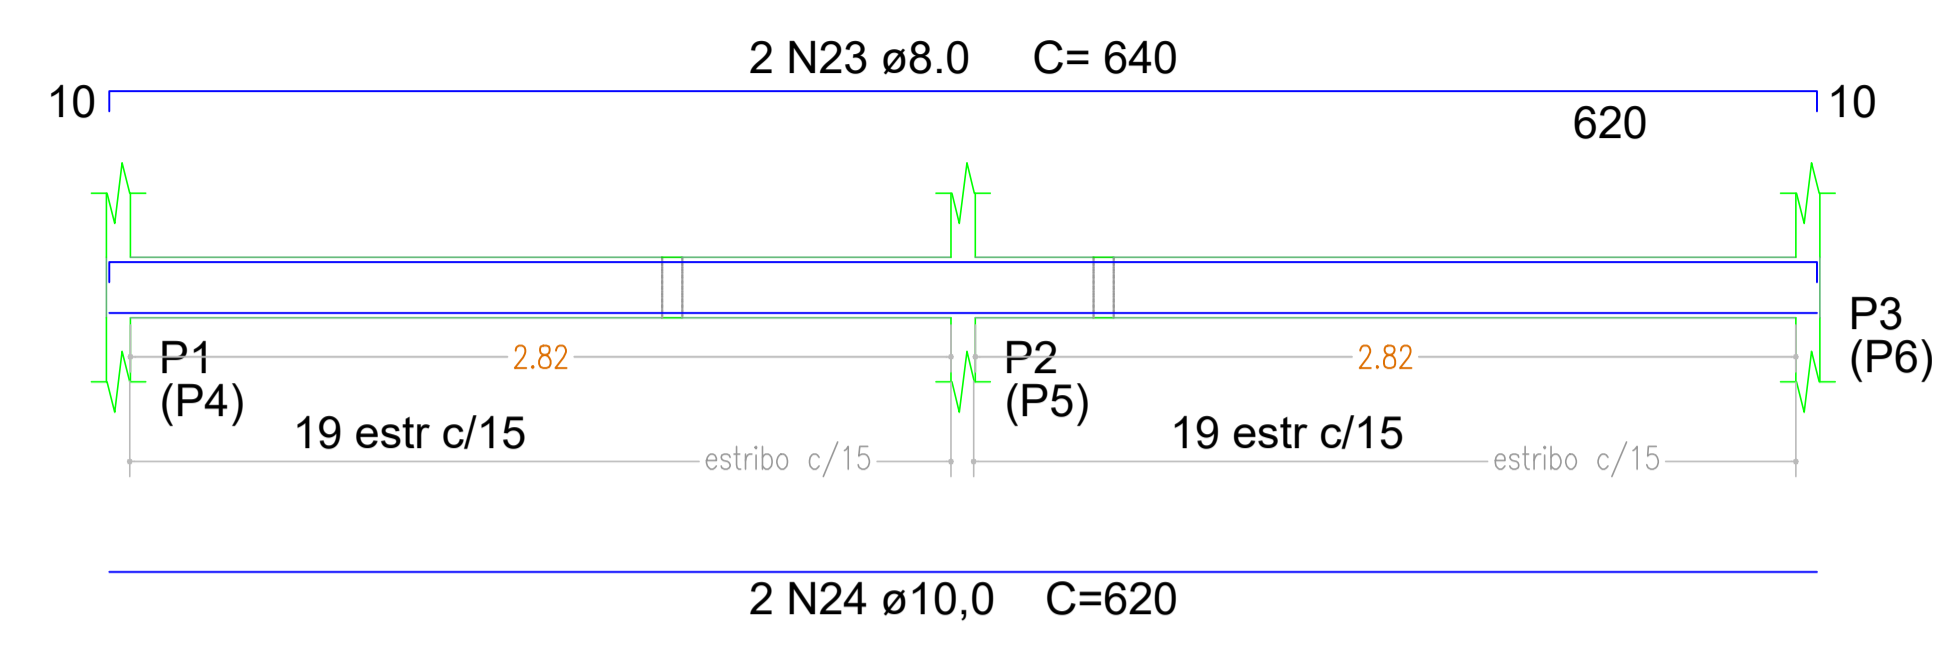


SEÇÃO A-A
 ESC 1:25

30
12
27
9

38 N13 ø5.0 C=82

VIGA NÍVEL FORRO 12 x 25
V4 E V5 INVERTIDAS 2,70m
 ESC 1:50

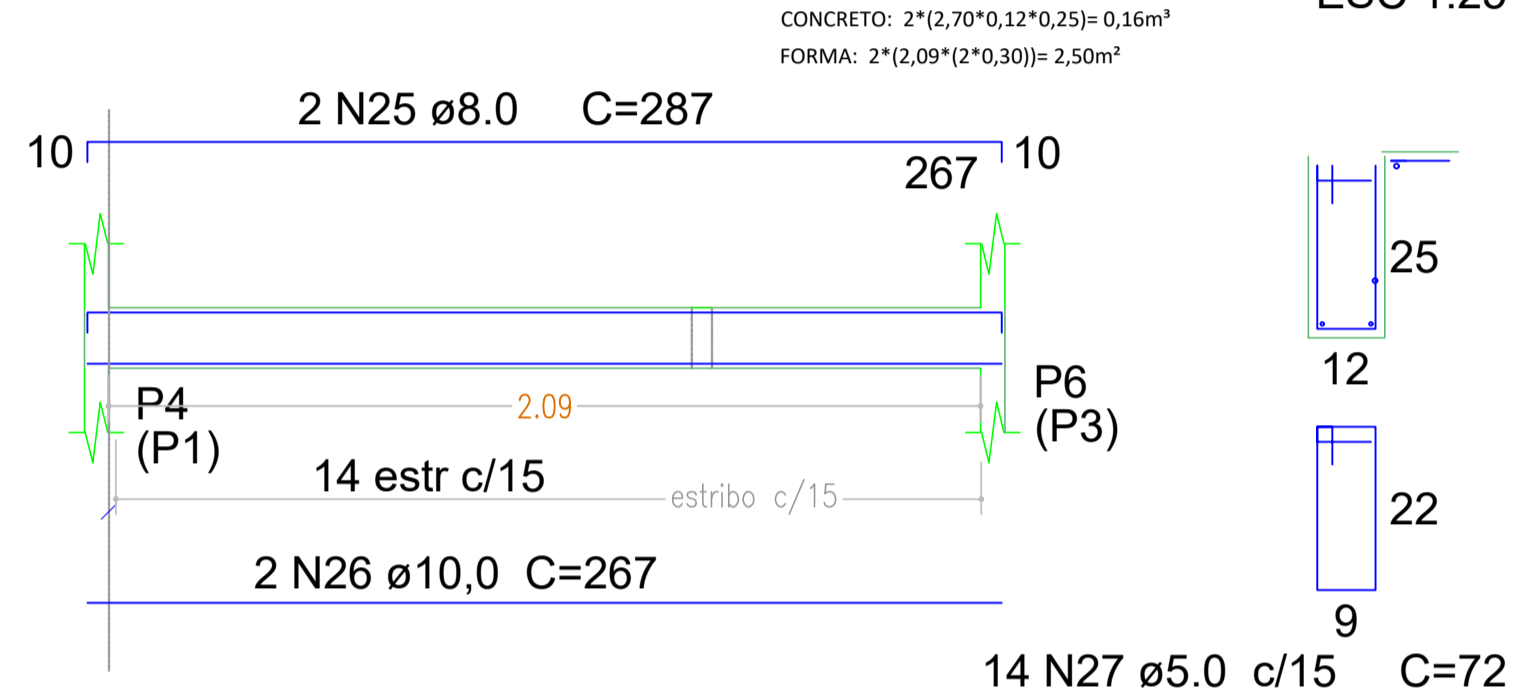


SEÇÃO A-A
 ESC 1:25

25
12
22
9

14 N27 ø5.0 c/15 C=72

VIGA NÍVEL FORRO (12 x 25)
V6 E V7 INVERTIDAS 4,65m
 ESC 1:50

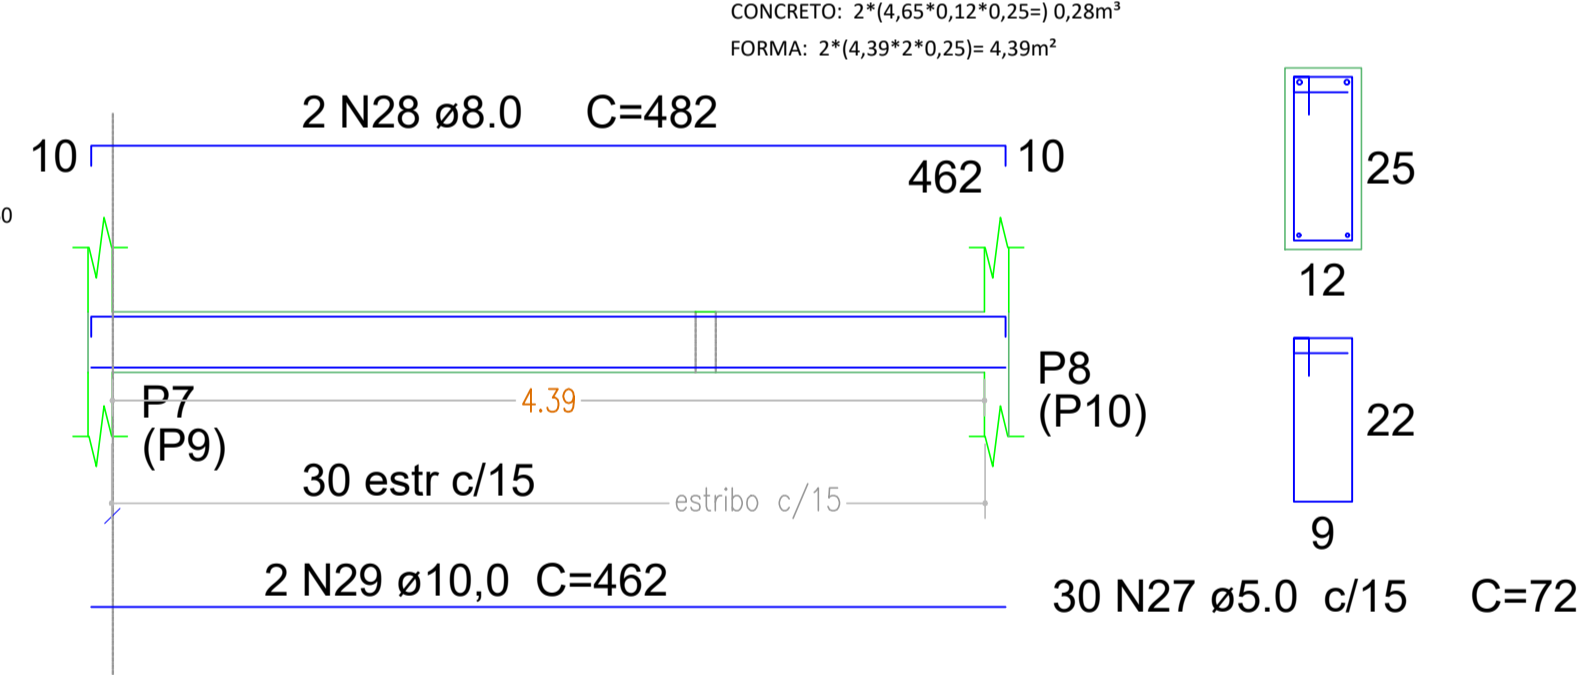


SEÇÃO A-A
 ESC 1:25

25
12
22
9

30 N27 ø5.0 c/15 C=72

VIGA NÍVEL FORRO (12 x 25)
V8 INVERTIDA 4,20m
 ESC 1:50

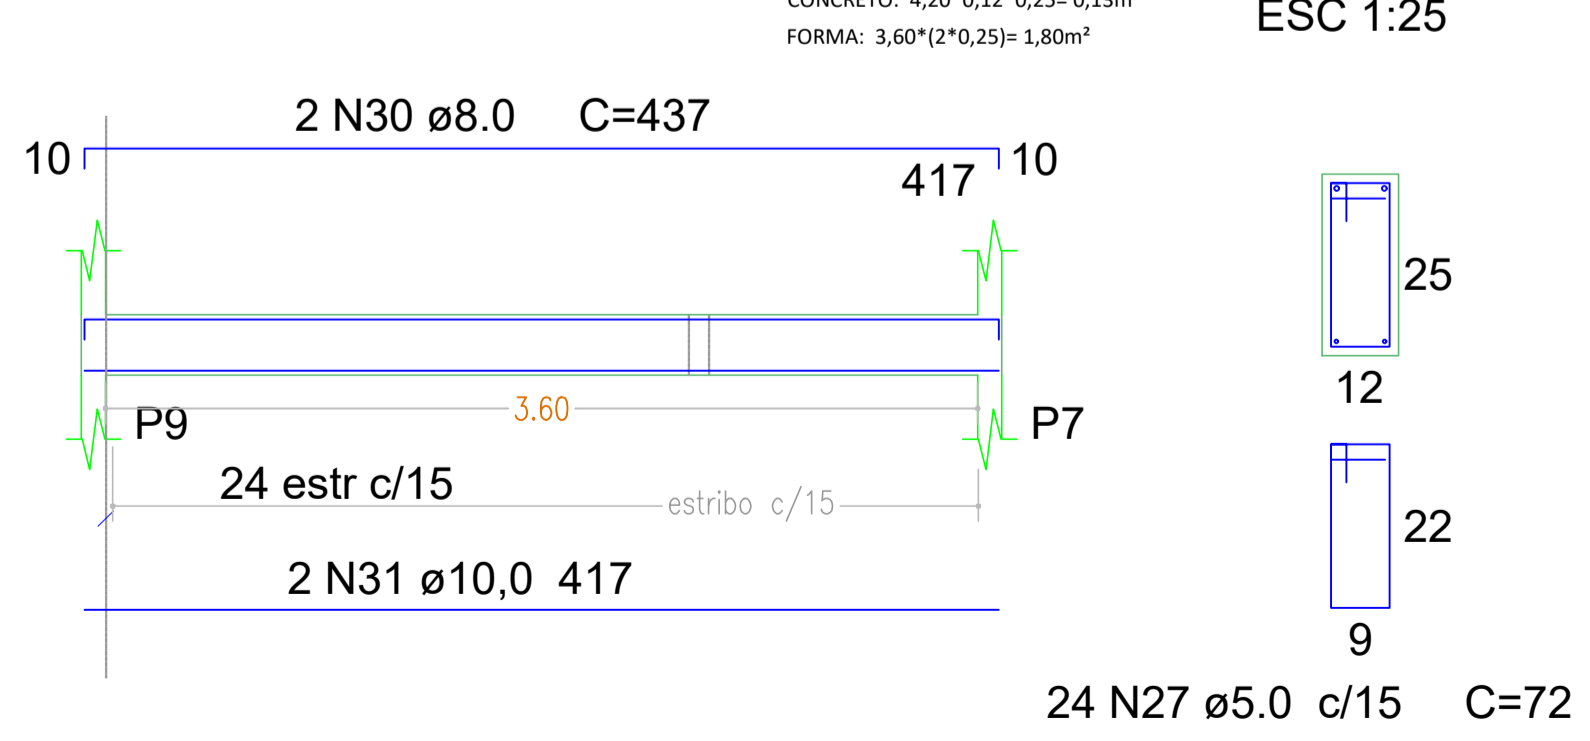

SEÇÃO A-A
 ESC 1:25

25
12
22
9

24 N27 ø5.0 c/15 C=72

PREFEITURA

Fones: (34) 3231-3847
 99194-1108
 Email: daisypaim@gmail.com

Rua Alexandre Martins Marquez, 397
 Vigilato Pereira
 UBERLÂNDIA - MG

ENDEREÇO DA OBRA:
 AV. TEODOMIRO MARTINS PRUDENTE
 BAIRRO NOVA ESPERANÇA - TUPACIGUARA - MG

OBRA : **REFORMA DO PRÉDIO DO CRAS**

PROJETO: **ESTRUTURAL DE CONCRETO ARMADO**

ÁREAS:
 TERRENO:
 A CONSTRUIR:
 TAXA DE OCUPAÇÃO:
 ÁREA PERMEÁVEL:
 PADRÃO CONFORME NBR 12.721/06:

DECLARO, para todos os fins de direito, que recebi estes projetos e que a obra será executada estritamente de acordo com eles. Qualquer alteração deverá ser previa e expressamente autorizada pelo autor, sem o que invalida todos os projetos, bem como as responsabilidades técnicas.

PROPRIETÁRIO:
 Nome: **PREFEITURA MUNICIPAL DE TUPACIGUARA**
 CPF: **18.260.489/0001-04**

RESP. TÉCNICO:
 Projeto: **DAISY PAIM SANSONI**
 A.R.T.:
 Execução:
 A.R.T.:

CONTEÚDO:
NÍVEL FORRO
FORMA, ARMAÇÃO DE VIGAS

Data: 30/04/2022
 Escalas indicadas
 Projeto: 03/05
 Folha: 03/05
 Desenho: DPSanson