



ELEVAÇÃO FRONTAL

esc: 1/50




PERSPECTIVA




OBS: FAVOR CONFERIR MEDIDAS, NÍVEL E PRUMO NO LOCAL. EM CASO DE QUALQUER DÚVIDA, FAVOR ENTRAR EM CONTATO COM A ARQUITETA.

CLIENTE PREFEITURA MUNICIPAL DE TUPACIGUARA	TÍTULO RETROFIT FACHADA CENTRO DE ESPECIALIDADES ODONTOLÓGICAS	CONTEÚDO ELEVAÇÃO FRONTAL	DATA 01/02/2023	FOLHA 1	DESENHO Jonathas Gross	Leonor Tavolucci Arquiteta e Urbanista CAU A51080-7
--	---	------------------------------	--------------------	------------	---------------------------	---



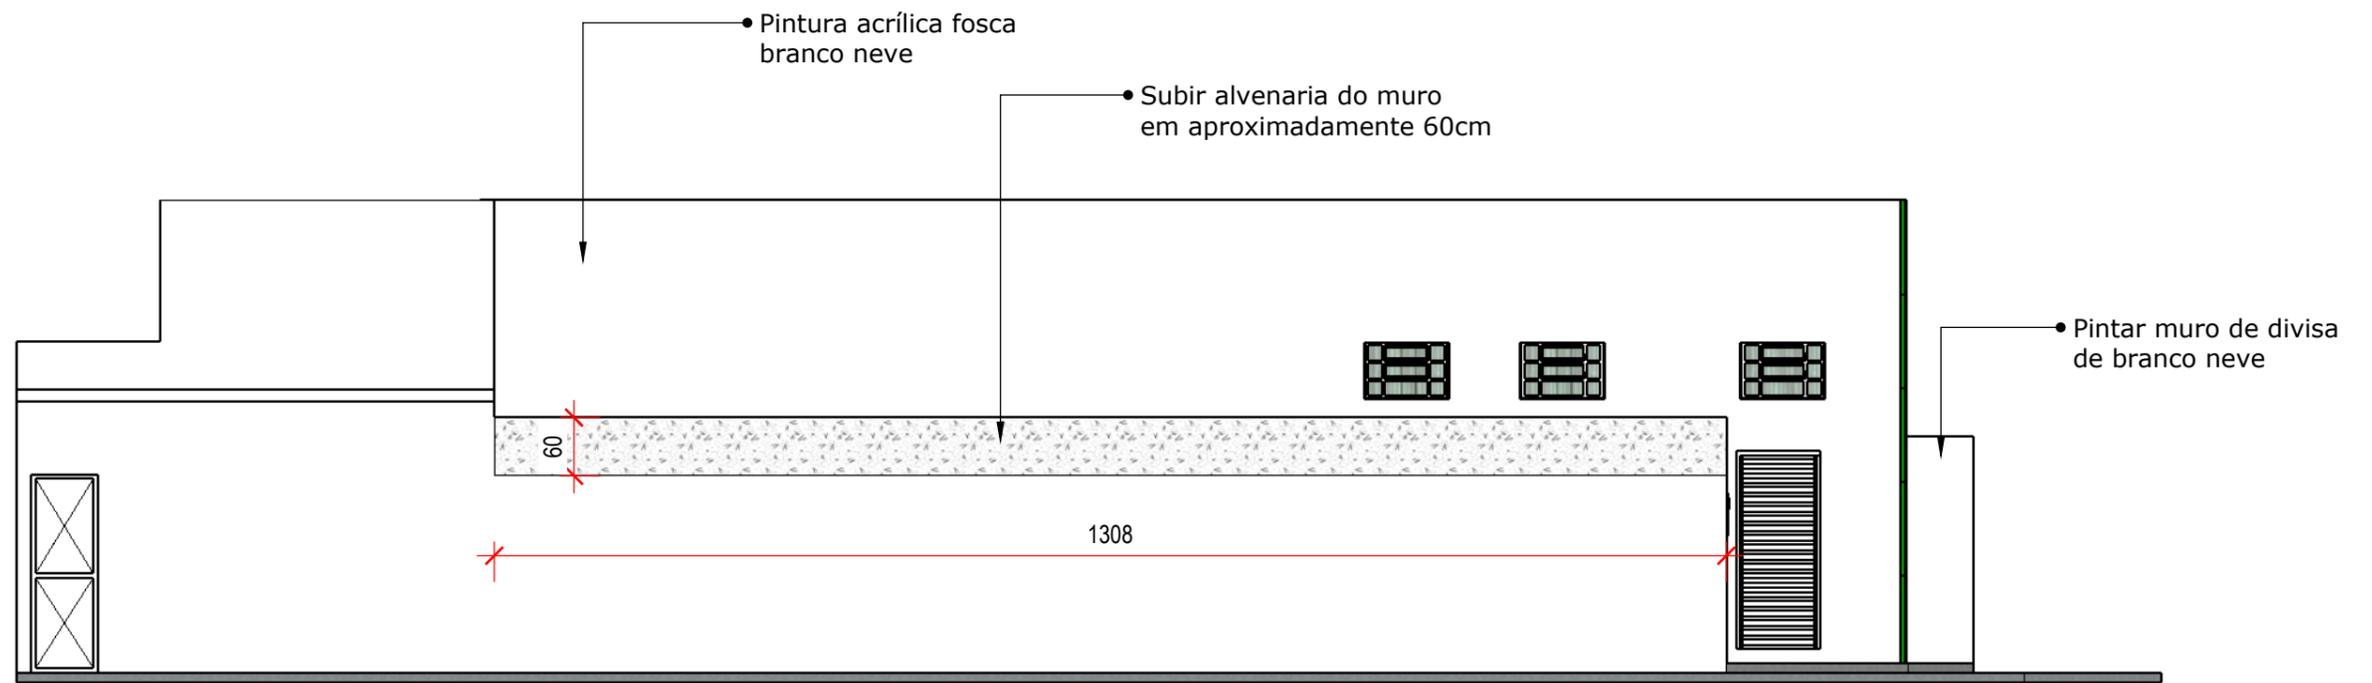

ELEVAÇÃO LATERAL 1 - Esquina
esc:1/75

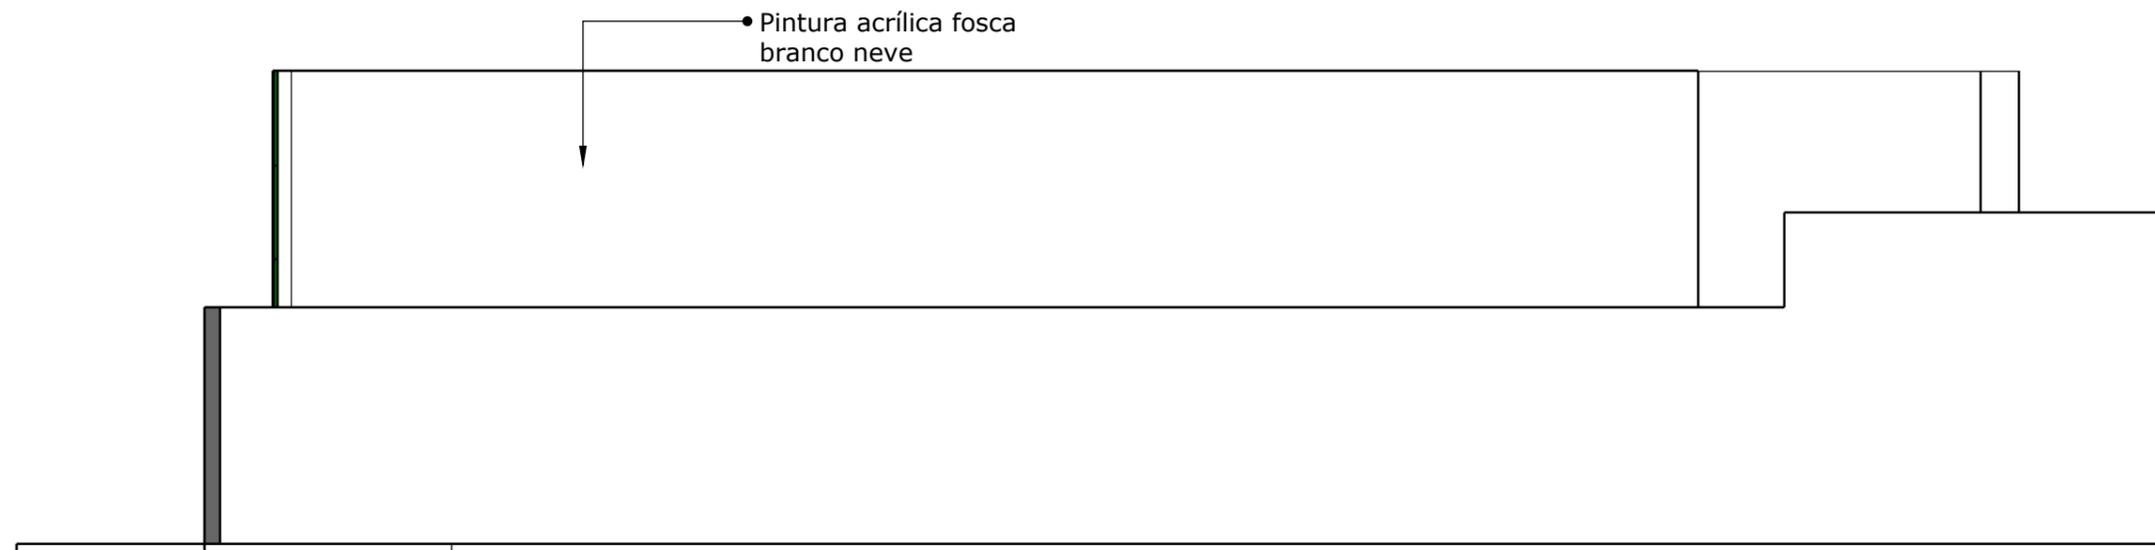

ELEVAÇÃO LATERAL 2
esc:1/75

OBS: FAVOR CONFERIR MEDIDAS, NÍVEL E PRUMO NO LOCAL. EM CASO DE QUALQUER DÚVIDA, FAVOR ENTRAR EM CONTATO COM A ARQUITETA.

CLIENTE PREFEITURA MUNICIPAL DE TUPACIGUARA	TÍTULO RETROFIT FACHADA CENTRO DE ESPECIALIDADES ODONTOLÓGICAS	CONTEÚDO ELEVAÇÕES LATERAIS	DATA 01/02/2023	FOLHA 2	DESENHO Jonathas Gross	Leonor Tavolucci Arquiteta e Urbanista CAU A51080-7	
--	---	--------------------------------	--------------------	------------	---------------------------	---	--



OBS: FAVOR CONFERIR MEDIDAS, NÍVEL E PRUMO NO LOCAL. EM CASO DE QUALQUER DÚVIDA, FAVOR ENTRAR EM CONTATO COM A ARQUITETA.

CLIENTE PREFEITURA MUNICIPAL DE TUPACIGUARA	TÍTULO RETROFIT FACHADA CENTRO DE ESPECIALIDADES ODONTOLÓGICAS	CONTEÚDO PERSPECTIVAS	DATA 01/02/2023	FOLHA 3	DESENHO Jonathas Gross	Leonor Tavolucci Arquiteta e Urbanista CAU A51080-7	
--	---	--------------------------	--------------------	------------	---------------------------	---	---