

100,00

AVENIDA ADILON DE ARAÚJO

185,00

RUA JOÃO NICOLAU DA SILVA

31,20

51,00

51,00

76,50


31,20

77,30

RUA JOÃO BATISTA DE OLIVEIRA

100,00

AVENIDA HERÓDOTO FERREIRA PONTES

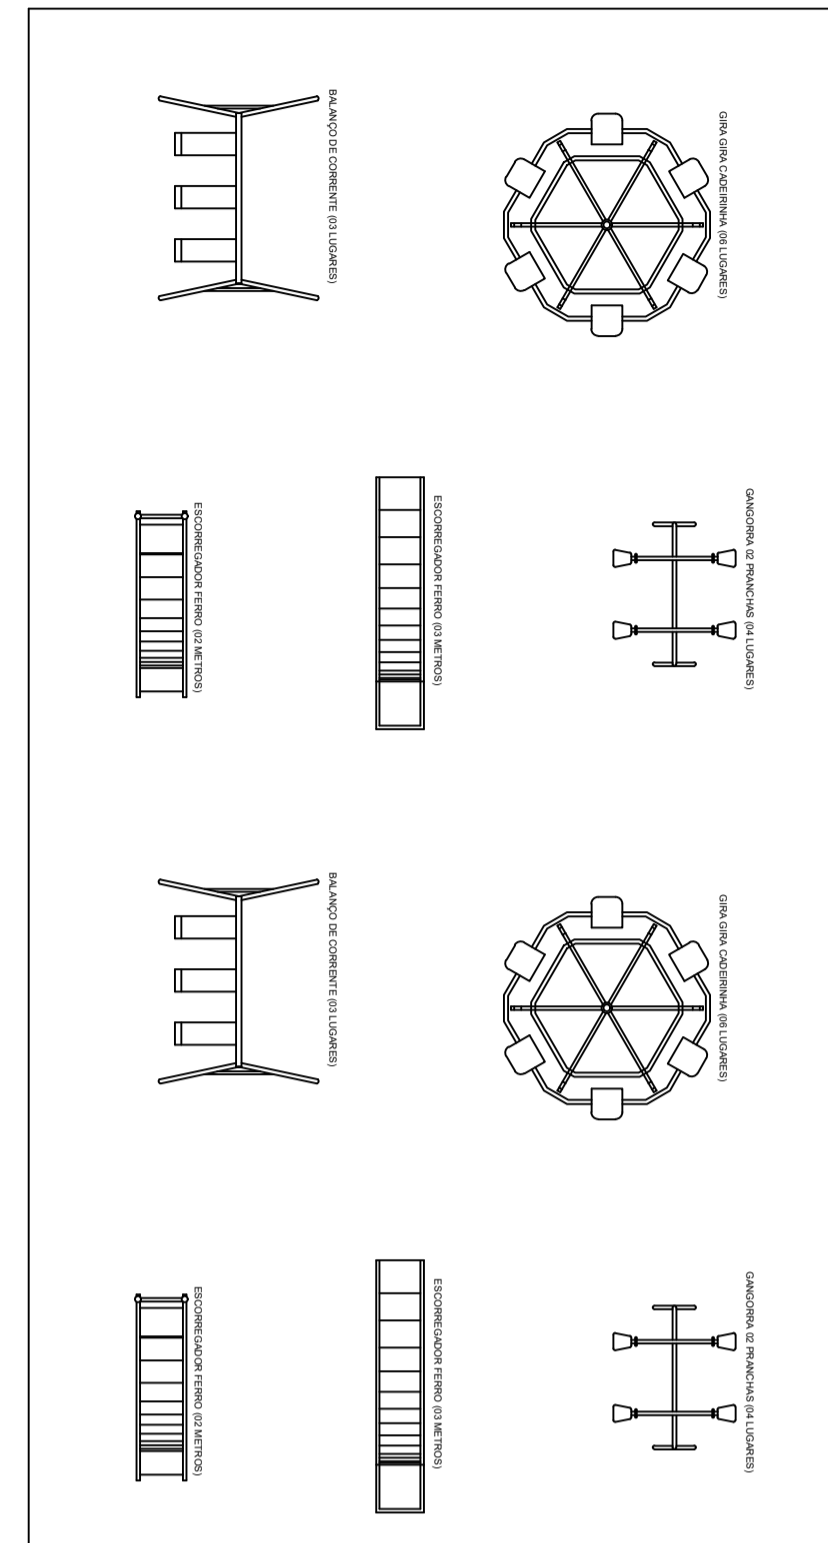

EXISTENTE

PLANTA BAIXA esc. 1:50

SECRETARIA DE OBRAS PREFEITURA MUNICIPAL DE TUPACIGUARA
Inovação e Desenvolvimento

Obra: Escola Municipal Francisco Ferrer e Borges Sobrinho
Local: Rua João Batista de Oliveira, Quadra 279 C / Lote 01
Cidade: Tupaciguara - MG | Bairro: Tupaciguara
Proprietário: PREFEITURA MUNICIPAL DE TUPACIGUARA

Projeto: Elaboração: Escalas: Conteúdo: Planta baixa
Data: Junho/2022 | Folha: 01

Assinaturas:
Proprietário: Prefeito M. de Tupaciguara
Projeto: Técnico

Áreas:
Terreno: 16.900,00 m²
Existente: 820,50 m²
Acrescimos: 250,00 m²
TOTAL OBRAS: 17.970,50 m²