
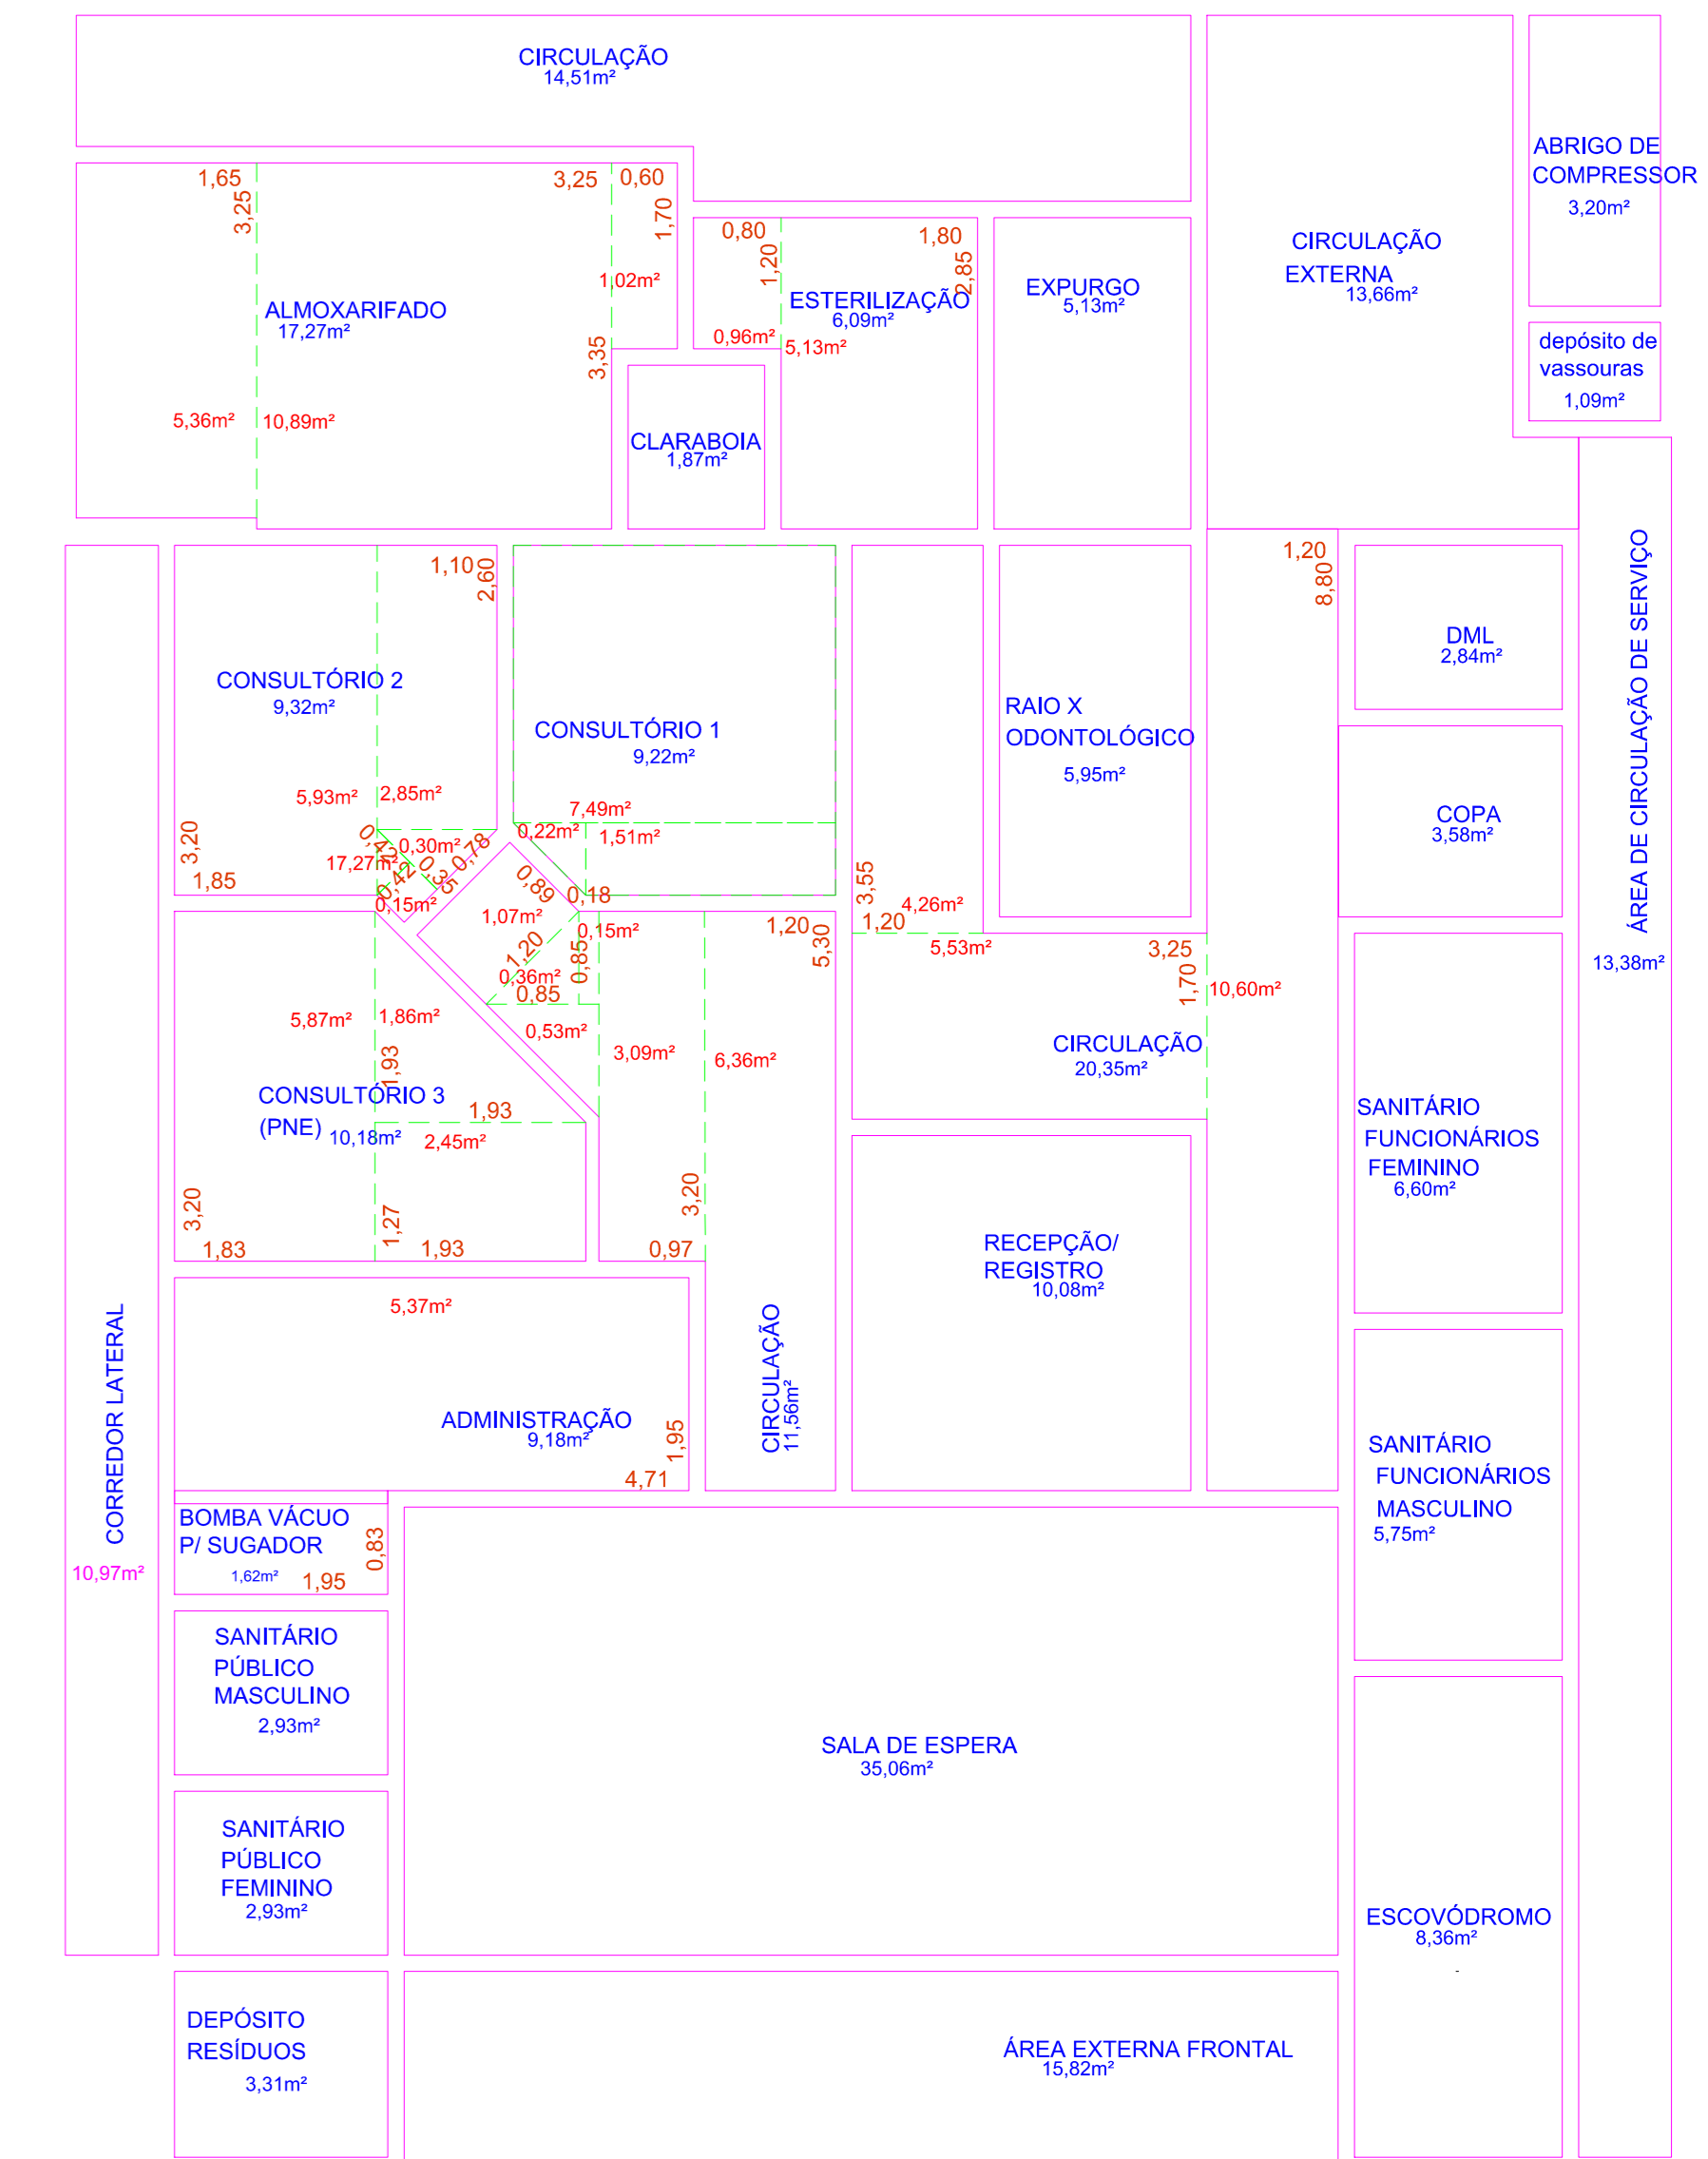
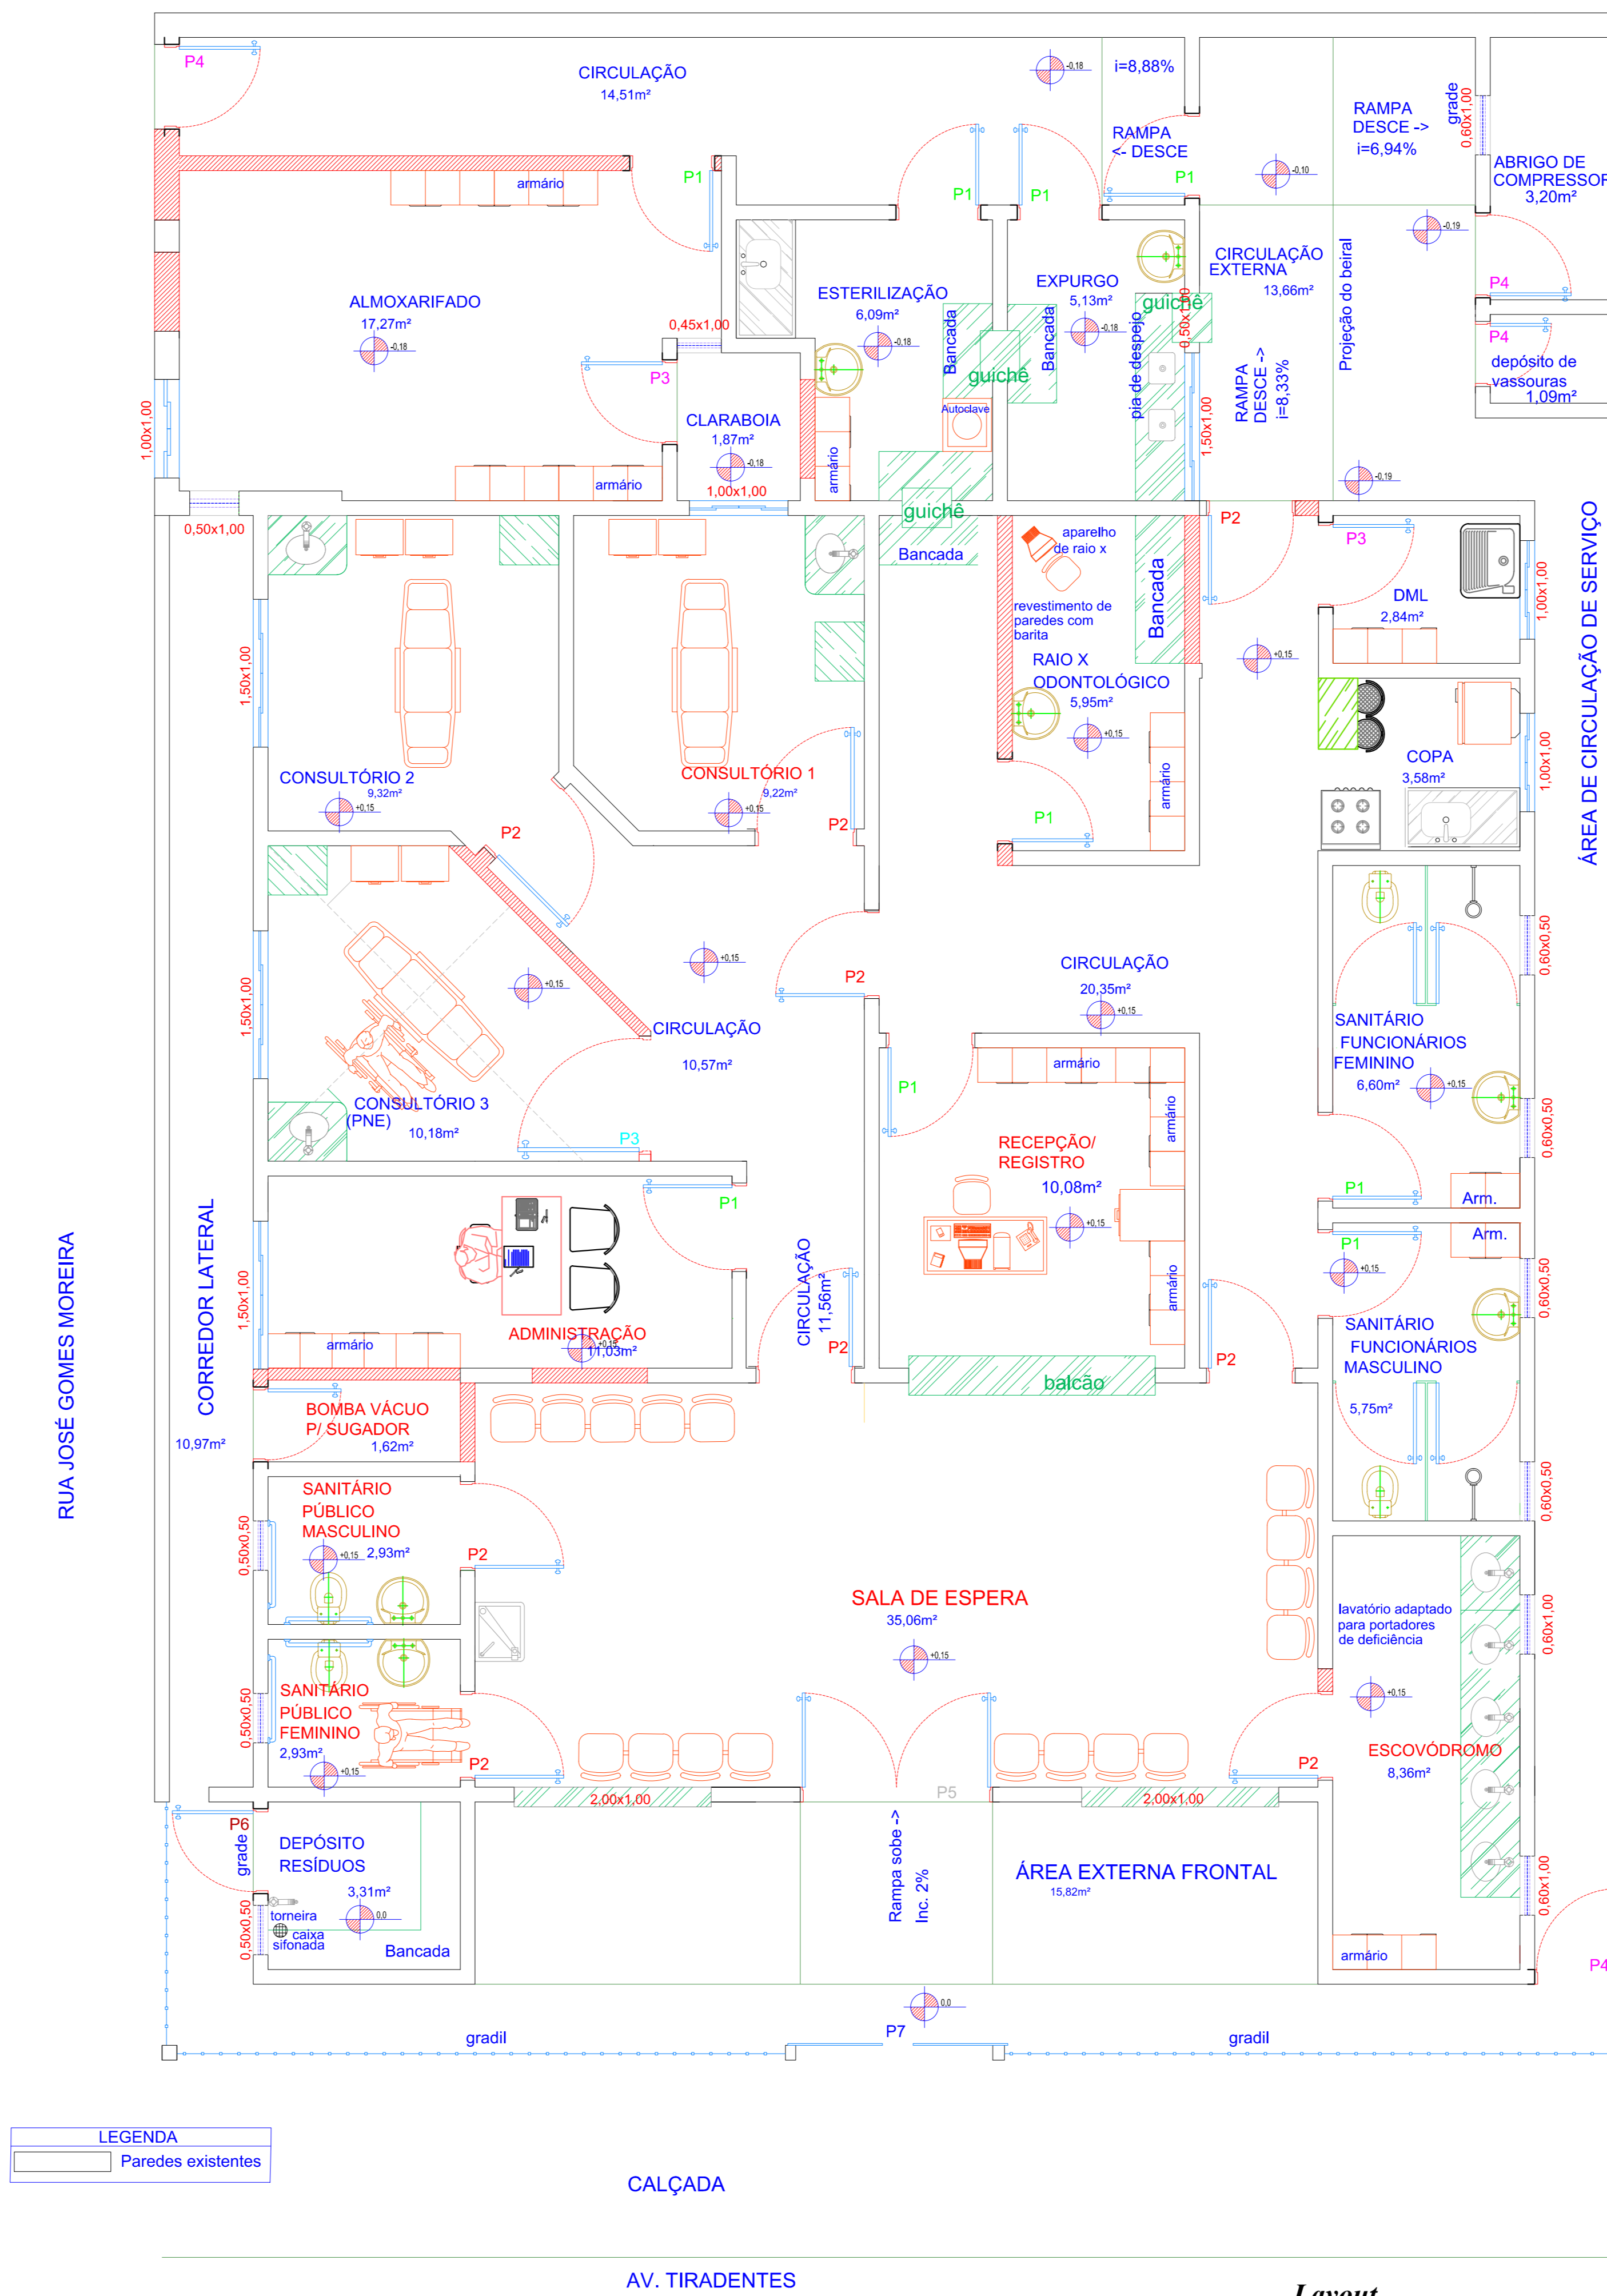



### QUADRO DE ESQUADRIAS

#### PORTAS

- P1- 80x210cm - madeira - de abrir (9)
- P2- 90x210cm - madeira de abrir (7)
- P3- 120x210cm - madeira de abrir (1)
- P4- 70x210cm - ferro de abrir (5)
- P5- 200x210cm - vidro temperado de abrir 2 folhas (1)
- P6- 80x210cm - grade de abrir (1)
- P7- 200x210cm - vidro temperado de correr 2 folhas (1)

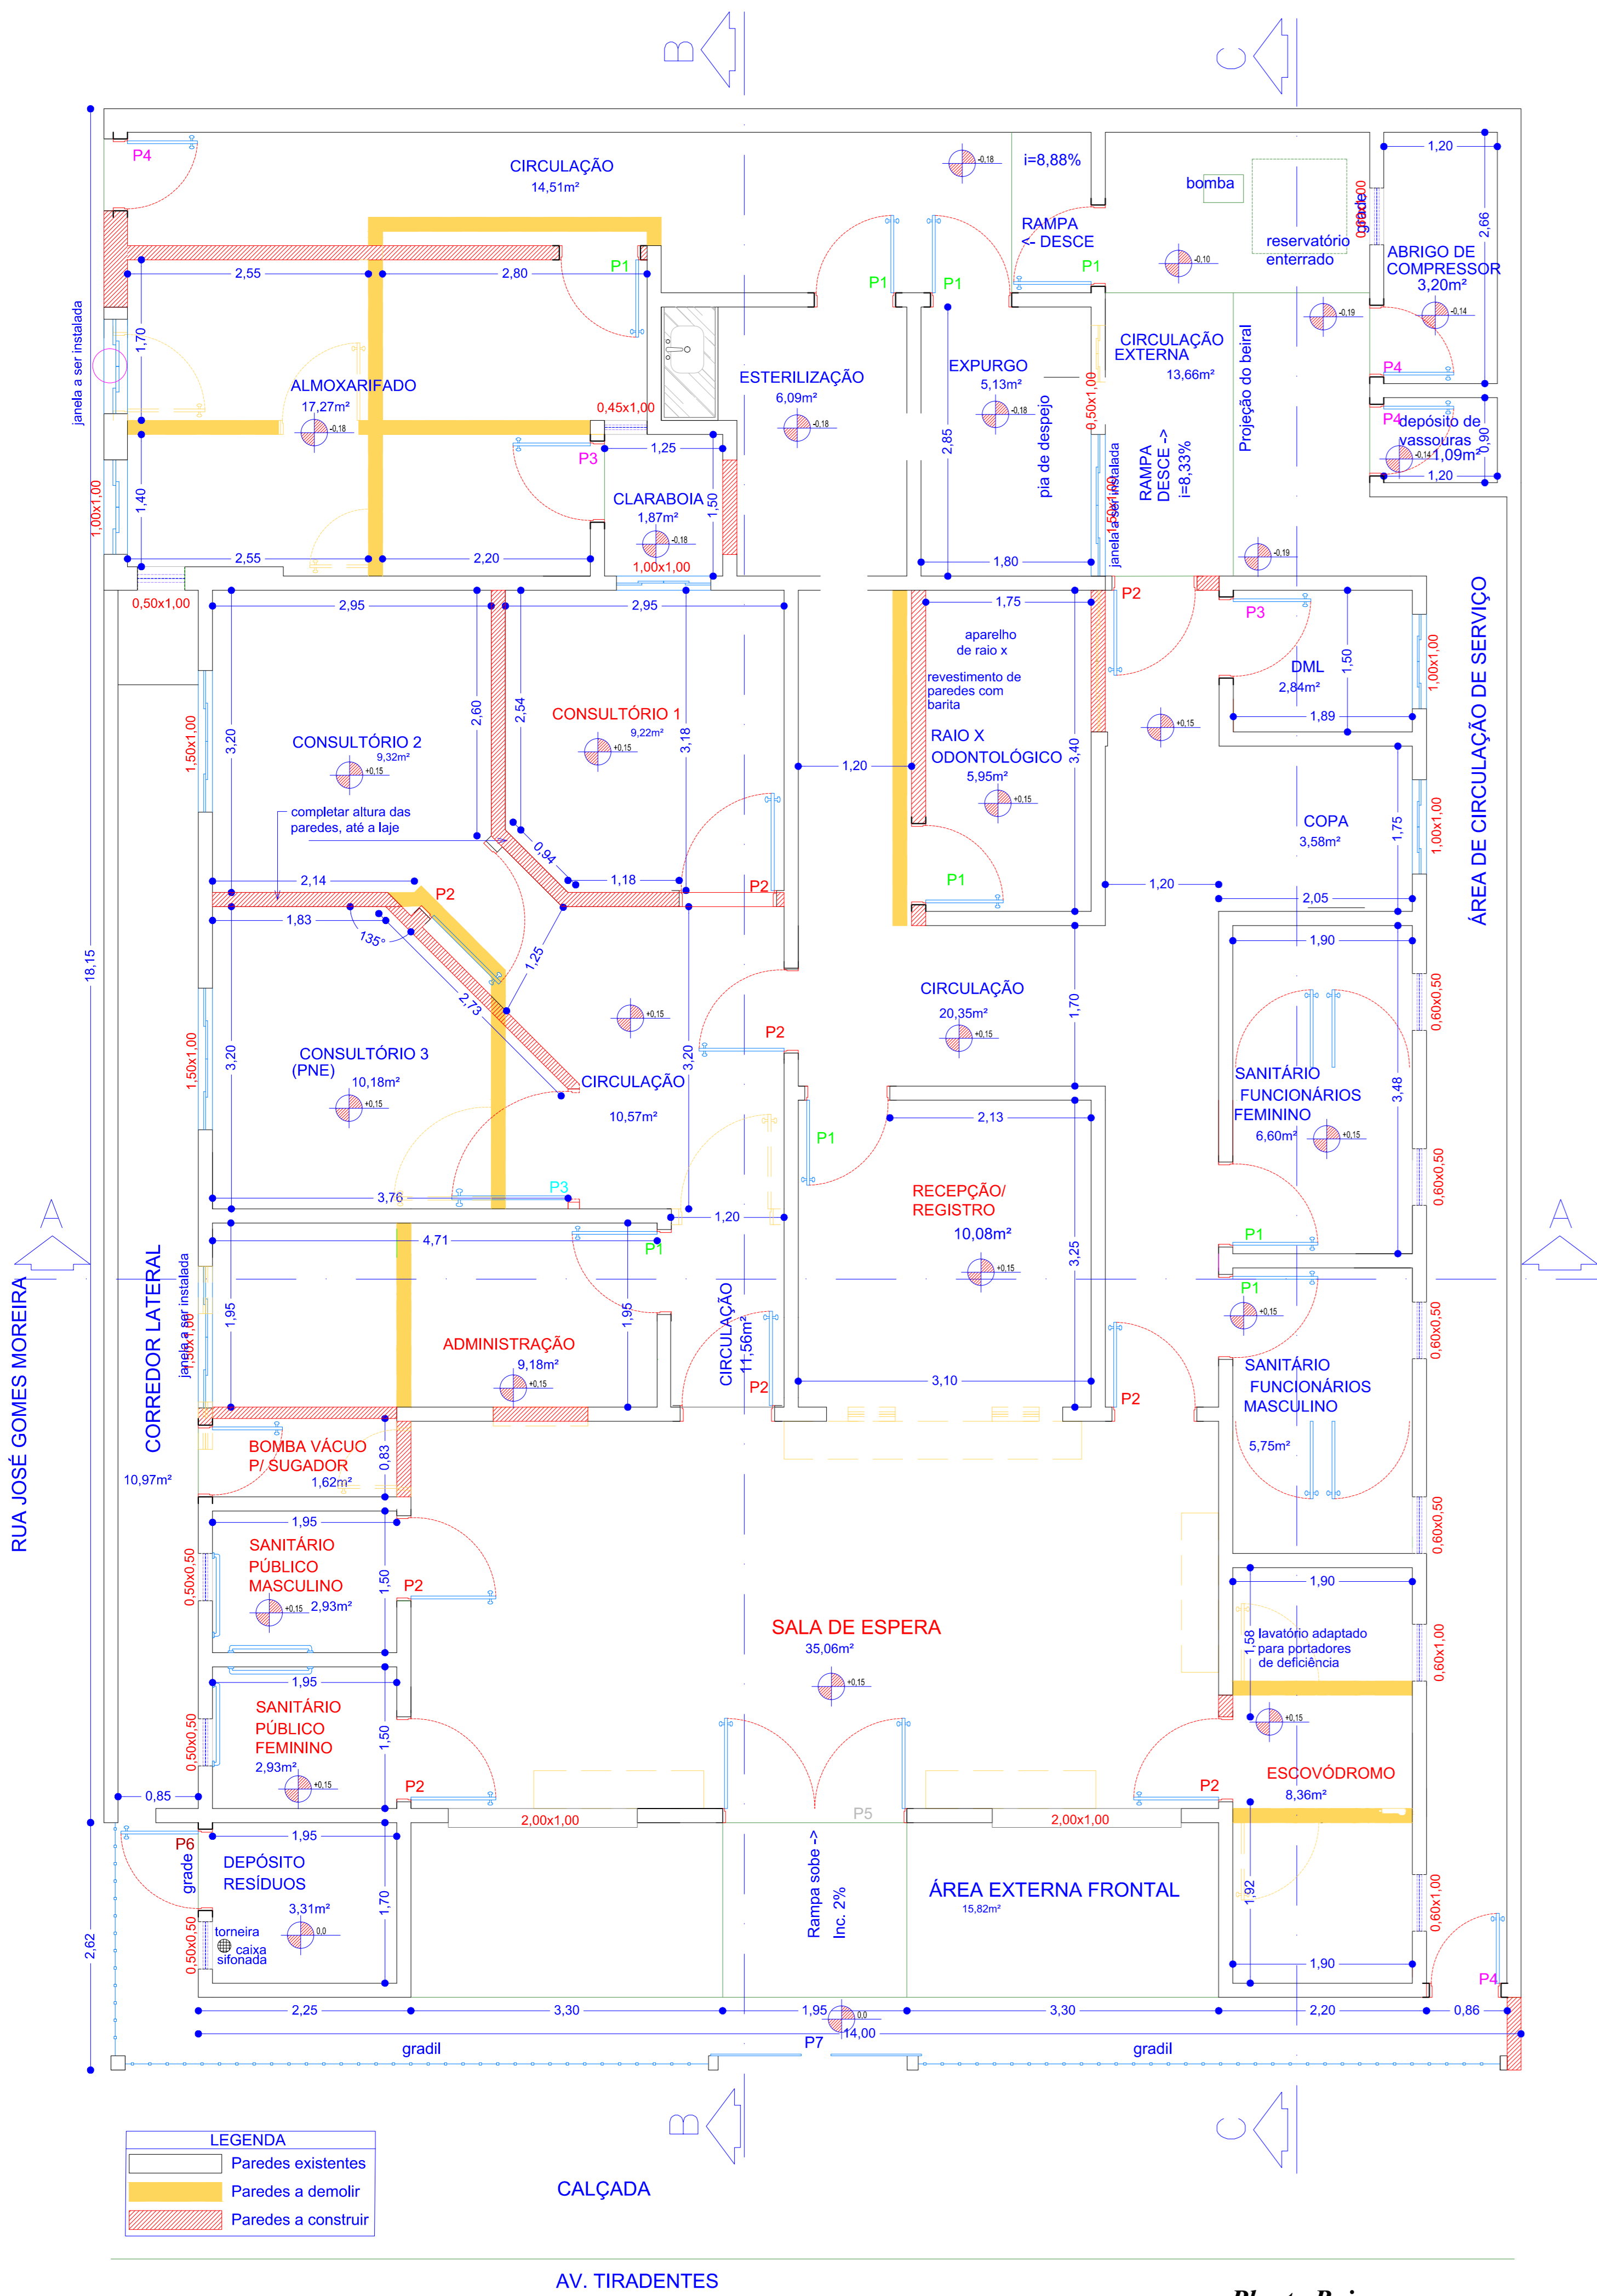

<b>PREFEITURA</b>  		<b>GABRIEL LOURENÇO</b> (34)9 9149-2493 gblarquitectura@gmail.com  TUPACIGUARA - MG  ENDEREÇO DA OBRA: AVENIDA TIRADENTES Nº156, BAIRRO TIRADENTES
OBRA : REFORMA DO CEO: CENTRO DE ESPECIALIDADES ODONTOLÓGICAS TIPO I PROJETO: PROJETO ARQUITETÔNICO		ÁREAS: Projeto: 311,54m² EXISTENTE A REFORMAR: 232,45m² TAXA DE OCUPAÇÃO: 75% ÁREA PERMEÁVEL: PADRÃO CONFORME NBR 12.721/06
PROPRIETÁRIO:  Nome: PREFEITURA MUNICIPAL DE TUPACIGUARA - MG CPF: 14.264.890/001-04	RESP. TÉCNICO:  Projeto: A.R.T.: GABRIEL LOURENÇO BORGES NETO Execução: A.R.T.: RT ESTABEL.: TAMARA RODRIGUES SOUTO	Conteúdo: Planta baixa, Layout, Planta de cálculo de áreas Quadro de esquadrias
		Data: 08/07/21 Escalas: INDICADAS Folha: 1/2 Desenho: 1/2